


Rzut poziomy 3-piętra

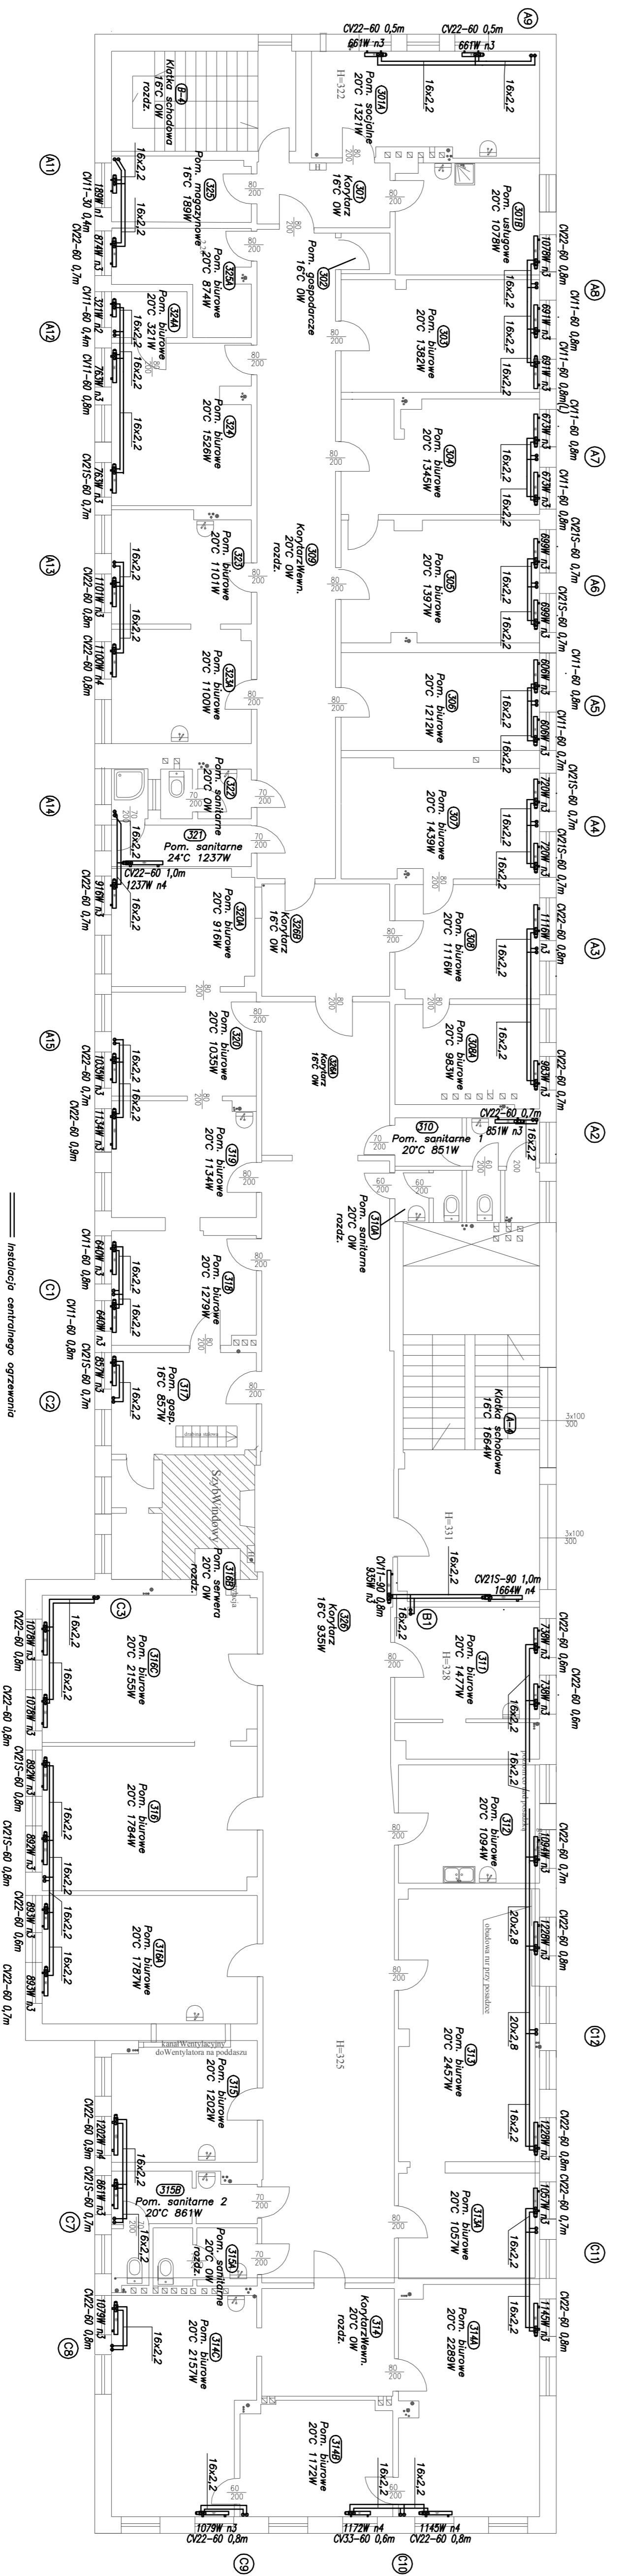

==== Instalacje centralnego ogrzewania

— Pon c.o.

OZ2-60 0,2m – grzejnik płytowy z podłączeniem dolnym z wlotowym przewodem termodynamicznym z nastawą wstępną

H20-60 0,2m – grzejnik płytowy z podłączeniem dolnym z wlotowym przewodem termodynamicznym z nastawą wstępną

UWAGA: Przed zamontowaniem grzejników należy zeweryfikować możliwość montażu dodatkowych urządzeń.

Pon c.o. prowadzi po ścianach.

Podłączenia grzejników prowadzić w liniach przygotowanych

Przewody poziome prowadzić ze spadkiem min. 0,3%

Zasady montażowe i/lub montażu oraz nastawczy centrali wentylacyjnej pozostawic bez zmian. Nadstawy i średnice zowiedle równoważących zeweryfikować przed zamontowaniem.

PRZEDMIOT OPRACOWANIA: WYMIANA INSTALACJI CENTRALNEGO OGRZEWANIA W BUDYNKU PRZY UL. DĄBROWSKIEGO 4 W ŚWINKOWIE		BRANŻA: SANITARNIA		INŻ. RYS.:	
Tytuł rysunku: RZUT III PIĘTRA – INSTALACJA C.O.		FAZA: PROJ. BUDOWLAN.		SKALA:	
PROJEKTANT:	mgr inż. BRZEZINIEC LESNER	Upr. inż. 365/S/783, 116/S/780		1:100	
OPRACOWAŁ:	mgr inż. BRZEZINIEC LESNER	Upr. inż. 365/S/783, 116/S/780			
SPRAWDZIŁ:	mgr inż. KUMERSKA	Upr. inż. 247/0204/785/15			
ZLEODKOWAŁ:	ZAKŁAD GOSPODARKI MIESZKANOWEJ W ŚWINKOWIE				