



Jestem świadomy odpowiedzialności karnej za złożenie fałszywych oświadczeń. Oświadczam, że operat techniczny zawierający rezultaty prac geodezyjnych w wyniku których powstał niniejszy dokument uzyskał pozytywny wynik weryfikacji	
Identyfikator zgłoszenia prac geodezyjnych	GK.6642.1513.2024
Organ służby geodezyjnej, który otrzymał zgłoszenie	Starosta Powiatu Nowotomyski
Wykonawca prac geodezyjnych	Geodezyjna Obsługa Inwestycji
Nr oraz data sporządzenia dokumentu zawierającego wynik pozytywnej weryfikacji	Protokół pozytywny z dnia: 03.09.2024
Imię i nazwisko oraz nr uprawnień zawodowych kierownika prac	Witalis Plewa 7130

Oznaczenie kancelaryjne zgłoszenia pracy geodezyjnej		GK.6642.1513.2024
Nazwa miejscowości		Cicha Góra
Jednostka ewidencyjna	Identyfikator	301504_5
	nazwa	Gmina Nowy Tomyśl
Obręb ewidencyjny	Identyfikator	0005
	nazwa	Cicha góra
Skala mapy	1:1000	
Sekcja:	5.175.31.16.4.2	
Nazwa układu współrzędnych	prostokątnych płaskich	2000/5
	układu wysokości	PL-EVRF2007-NH
Zakres aktualizacji		
Informacja o służebnościach gruntowych mających wpływ na zagospodarowanie gruntów, zlokalizowanych w granicach projektowanej inwestycji	---	
Data opracowania mapy	03.09.2024	
Nazwa/imię i nazwisko wykonawcy	podpis osoby reprezentującej wykonawcę	

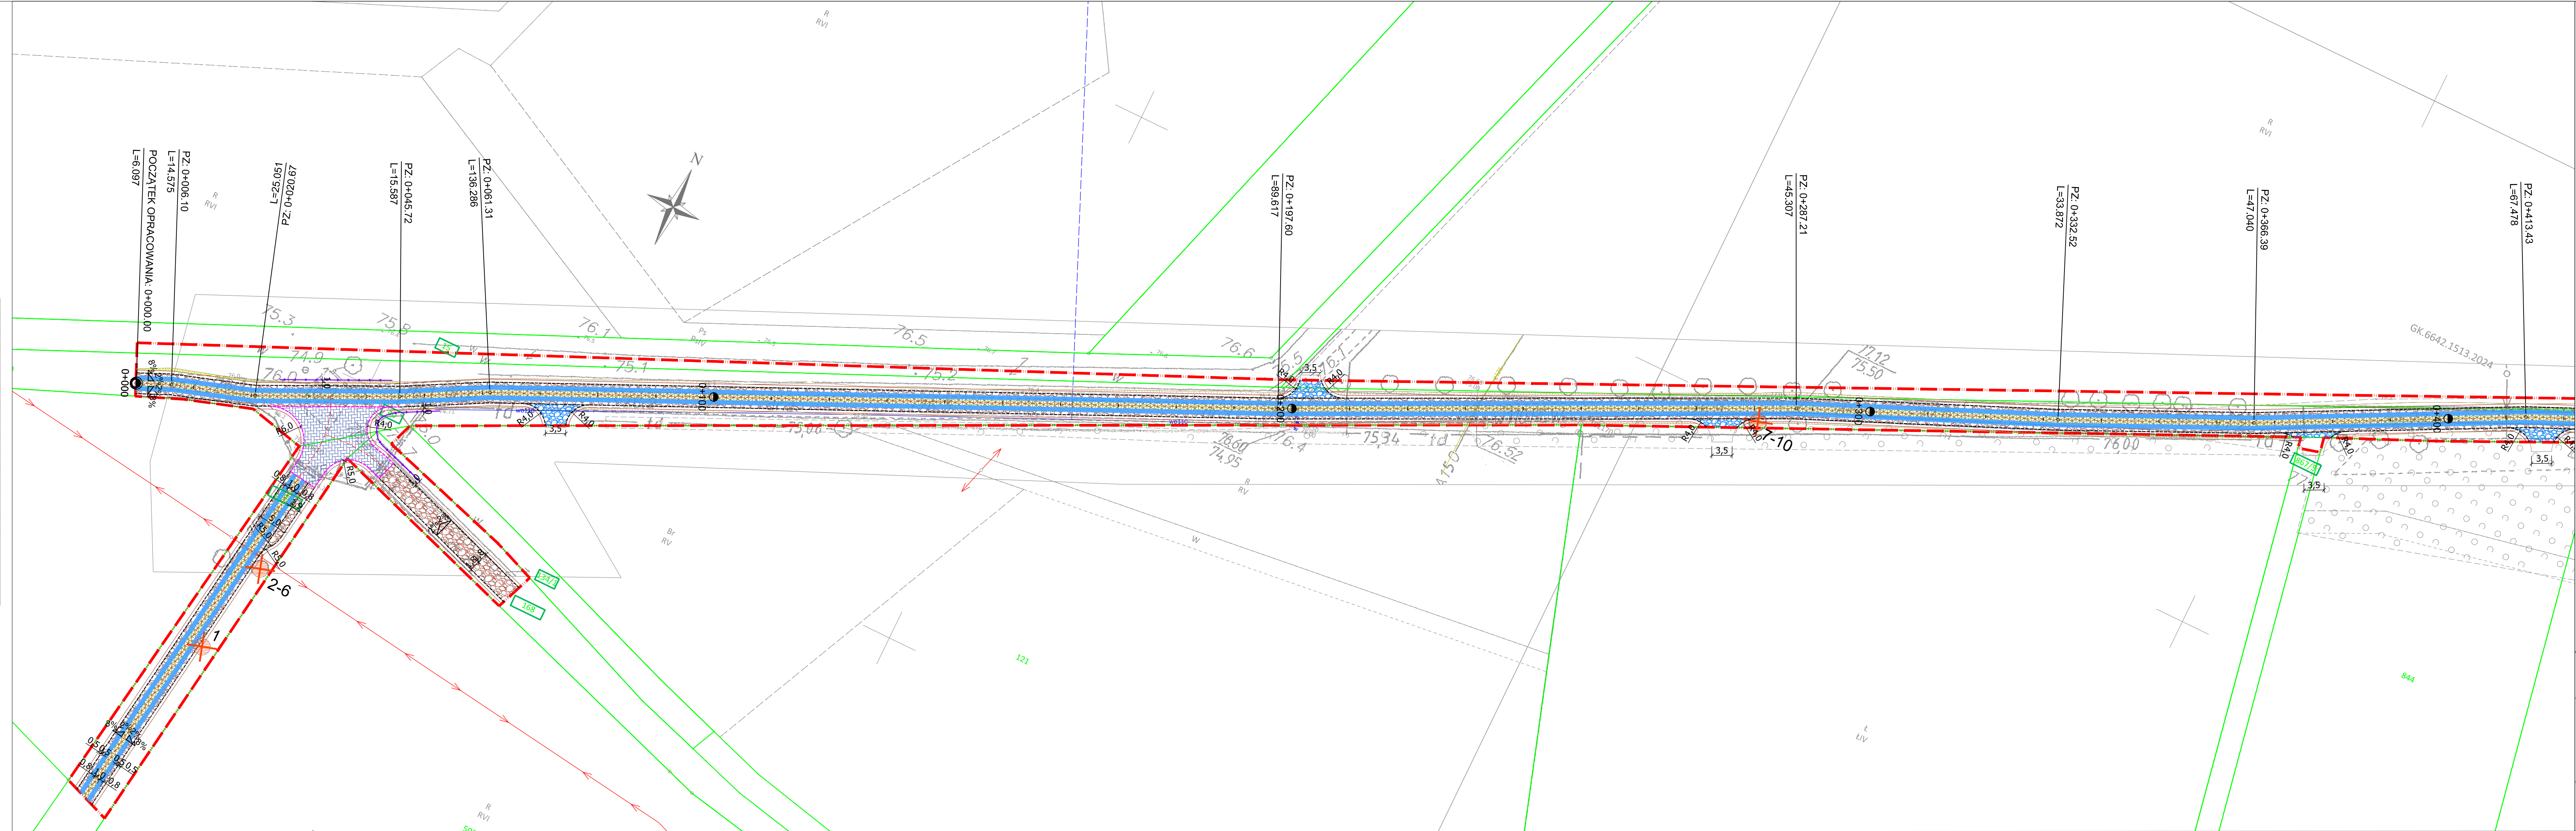

- LEGENDA:**
- proj. krawężń jezdni
 - proj. krawężń pobocza
 - proj. opornik betonowy 12x25x100 cm (wtopiony)
 - proj. bariera stalowa
 - proj. nawierzchnia jezdni z płyt betonowych 120x80x16cm
 - proj. nawierzchnia jezdni z kruszywa łamanego
 - proj. nawierzchnia jezdni z płyt ażurowych 60x40x8cm
 - proj. nawierzchnia zjazdów z kruszywa łamanego
 - nawierzchnia jezdni z betonowej kostki brukowej koloru szarego
 - proj. umocnienia skarp płytami ażurowymi
 - nr działek przeznaczonych pod inwestycję
 - zakres inwestycji
 - drzewa przewidziane do wycinki
 - linia pomocnicza - krawężń zjazdu

<div>WYKONAWCA</div> <div><div>Biuo Projektowe - Konsultingowe MKM - PROJEKT inż. Marcin Kuciak ul. Długa 146B/61-850 Poznań tel. 61-415-25-21, 603-054-181</div></div>	Stadium	PROJEKT BUDOWLANY			
	Tytuł rysunku	PROJEKT ZAGOSPODAROWANIA TERENU			
INWESTOR	Stanowisko	Imię i nazwisko	Nr uprawnień	Specjalność	Podpis
	Projektant	inż. Marcin Kuciak	WKP/0260/PWOD/08	Projektowanie i kierowanie robotami budowlanymi bez ograniczeń w specjalności drogowej	
	Asystent projektanta	inż. Marianna Krystek	-	-	
	Sprawdzający	mgr inż. Jacek Bromber	WKP/0290/POOD/12	Projektowanie bez ograniczeń w specjalności drogowej	
TEMAT	DATA:	11.2024		SKALA:	1:500
Budowa drogi nr 376563P w Cichej Górze	BRANŻA:	DROGOWA		RYSUNEK NUMER:	2
				ARKUSZ NUMER:	1