


ELEWACJA POŁUDNIOWA
skala 1:200

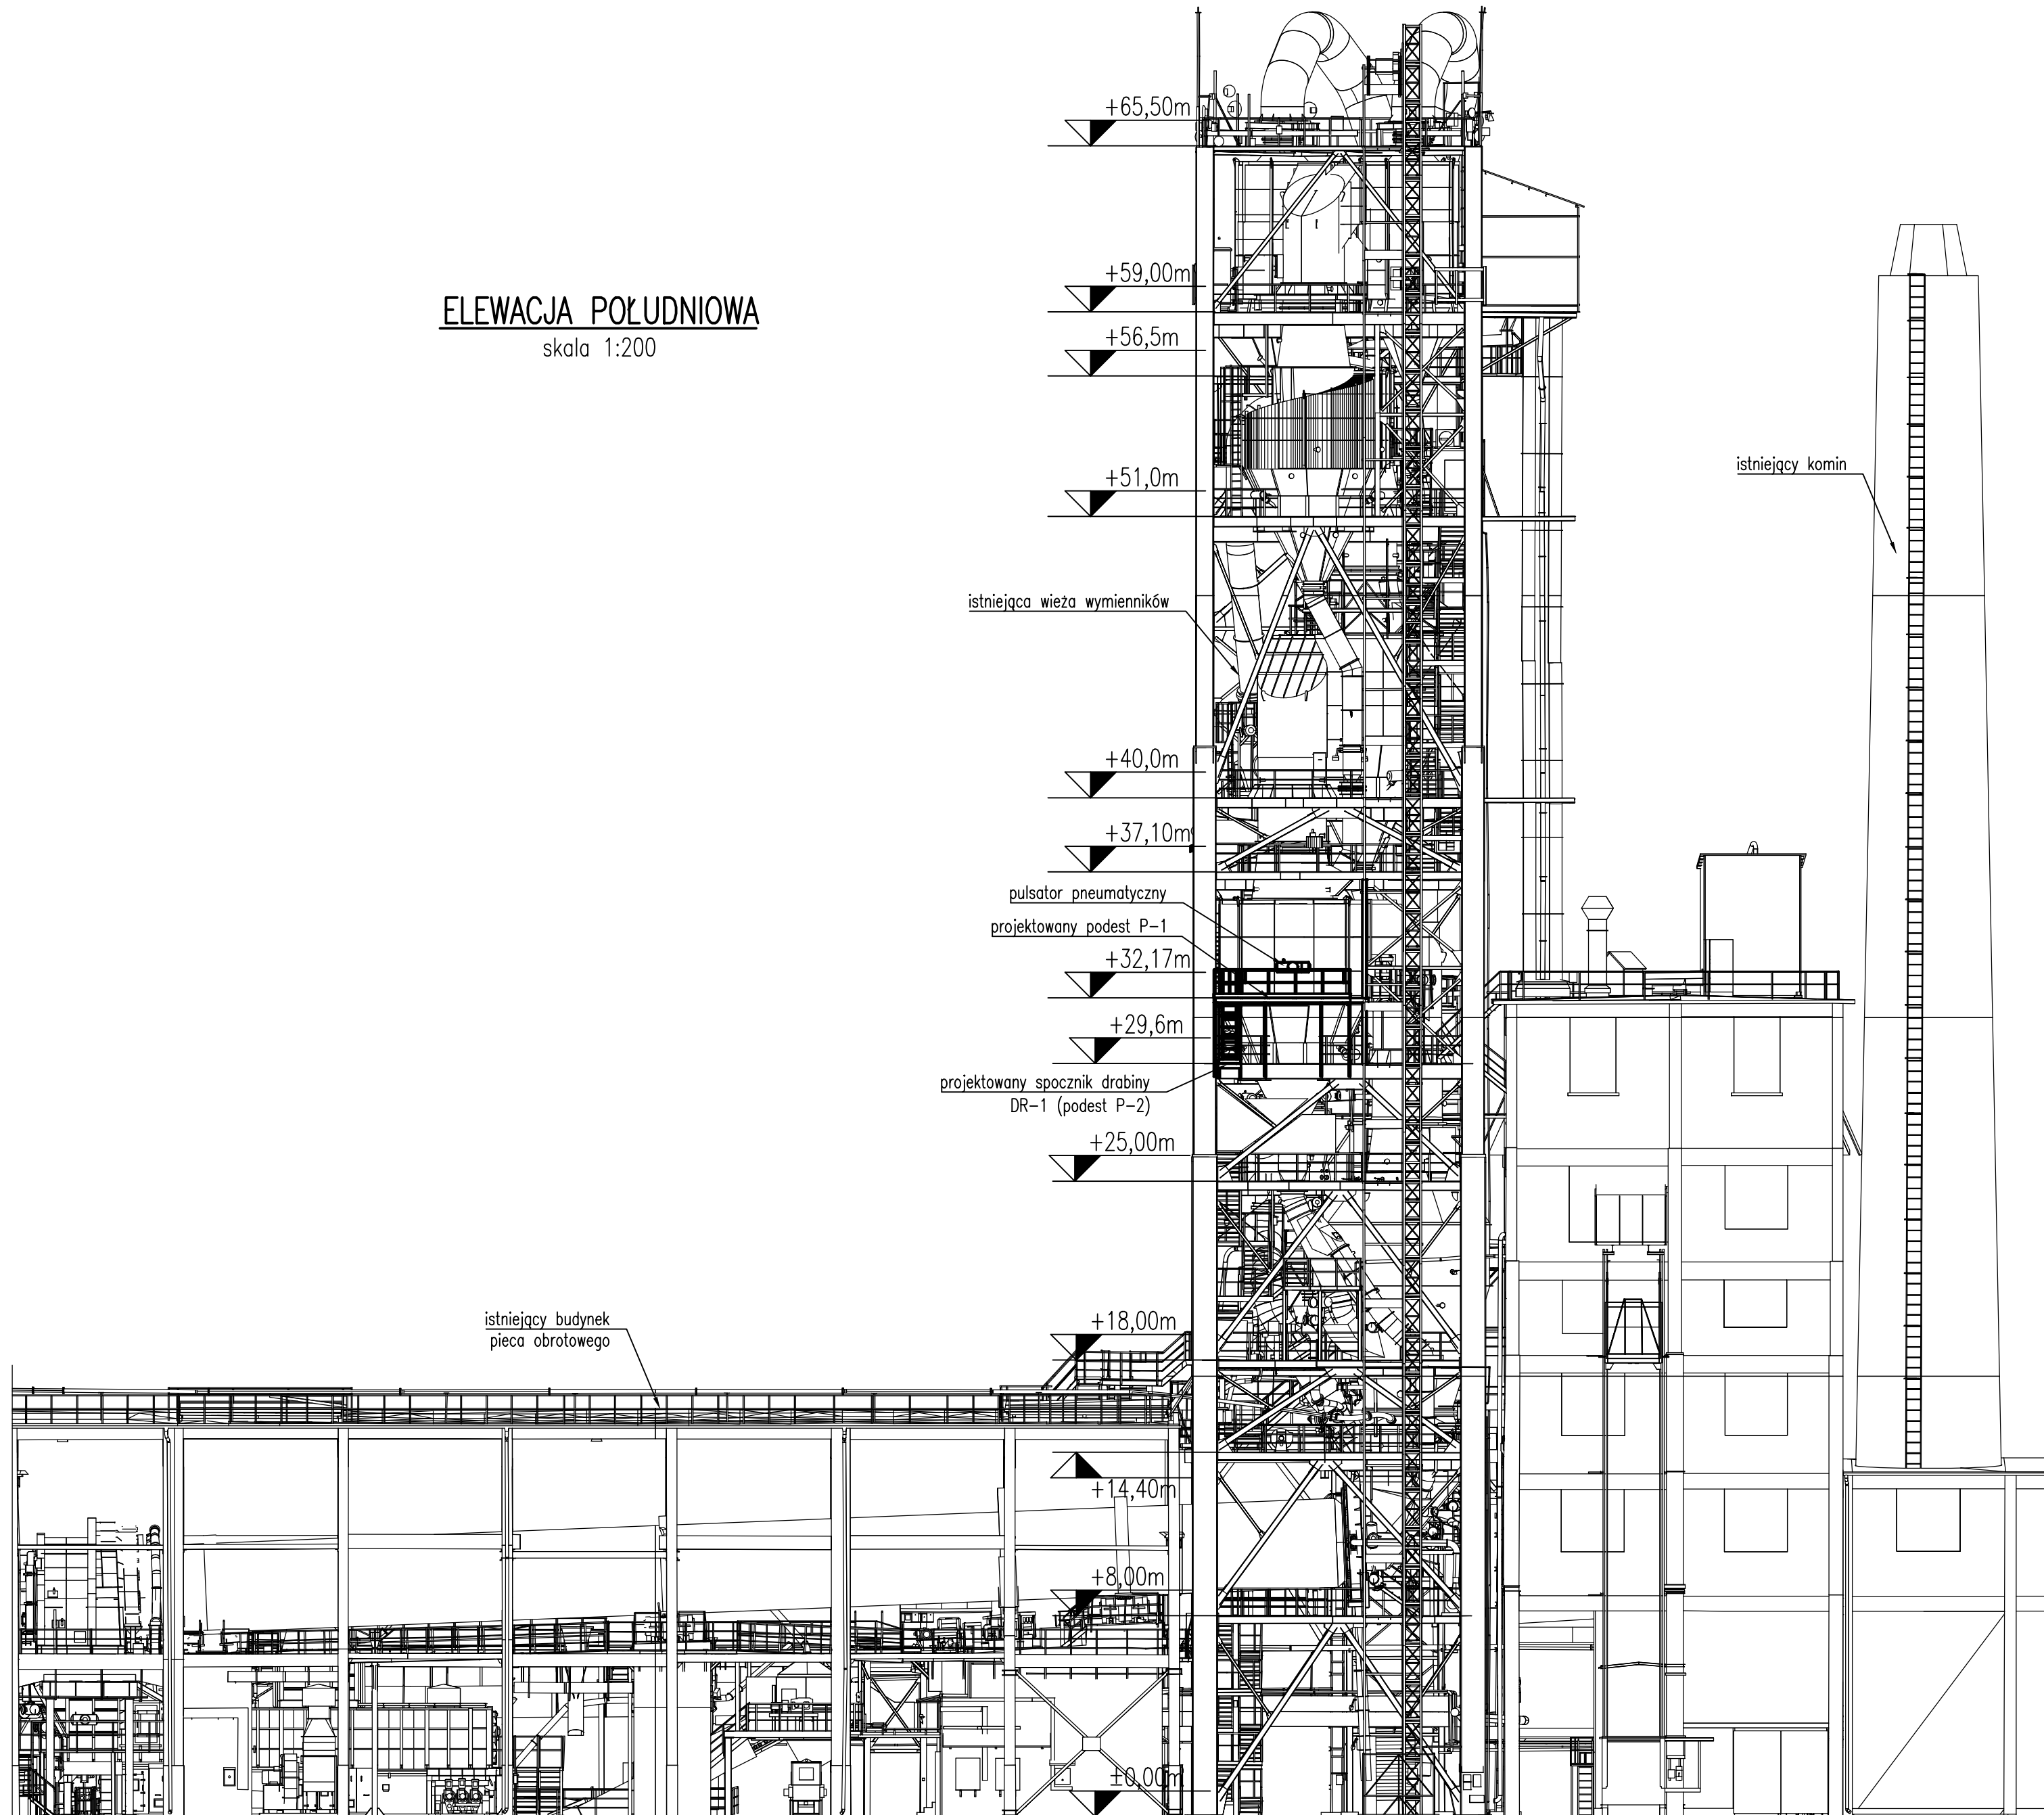

ELEMENT PROJEKTU BUDOWLANEGO:		PROJEKT TECHNICZNY	
Faza / Phase:	PROJEKT BUDOWLANY	Numer projektu / Project Number:	PB-02/03/2023
Skala / Scale:	1:200	Format:	A2
Tytuł rysunku / Drawing Title:		Numer rysunku / Drawing Number:	02.23-PB-TAK-04.00
Wieża wymienników-Elewacja południowa		Branża / Branch:	konstrukcyjna, architektoniczna
Zamawiający / Client:	Cementownia "ODRA" S.A. ul. Budowlanych 9 45-005 Opole		
Zadanie inwestycyjne / Project:	BUDOWA PODESTU PRZY CYKLONIE NR 4 NA WIEŻY WYMIENNIKÓW		
Obiekt / Object:	Cementownia "ODRA" S.A. ul. Budowlanych 9 45-005 Opole, obręb 0103-Opole, k.m.23, działka o nr ewid. 12/12, Wieża wymienników		
Projektował / Designed by:	Nazwisko: mgr inż. arch. Małgorzata Hendzlik	Nr upr.: 2/09/SLOKK	Podpis:
Projektował / Designed by:	Nazwisko: mgr inż. Piotr Bednarek	Nr upr.: KUP/0051/PWBKb/16	Podpis:
Sprawił / Checked by:	Nazwisko: mgr inż. Marcin Siwy	Nr upr.: SLK/8799/PBKb/19	Podpis:
Opracował / Drawn by:			
WSZELKIE PRAWA ZASTRZEŻONE ALL RIGHTS RESERVED		Data / Date:	03.2023



INWESTOR
Biuro Projektowe Budownictwa Przemysłowego i Ogólnego "INWESTOR"
Spółka Cywilna Z Urbaniak i S-ka
PL - 42-200 Częstochowa ul. Worcella 36
tel. (034) 324 77 94 fax (034) 361 03 10
www.inwestor-urbaniak.pl
e-mail: inwestor@inwestor-urbaniak.pl