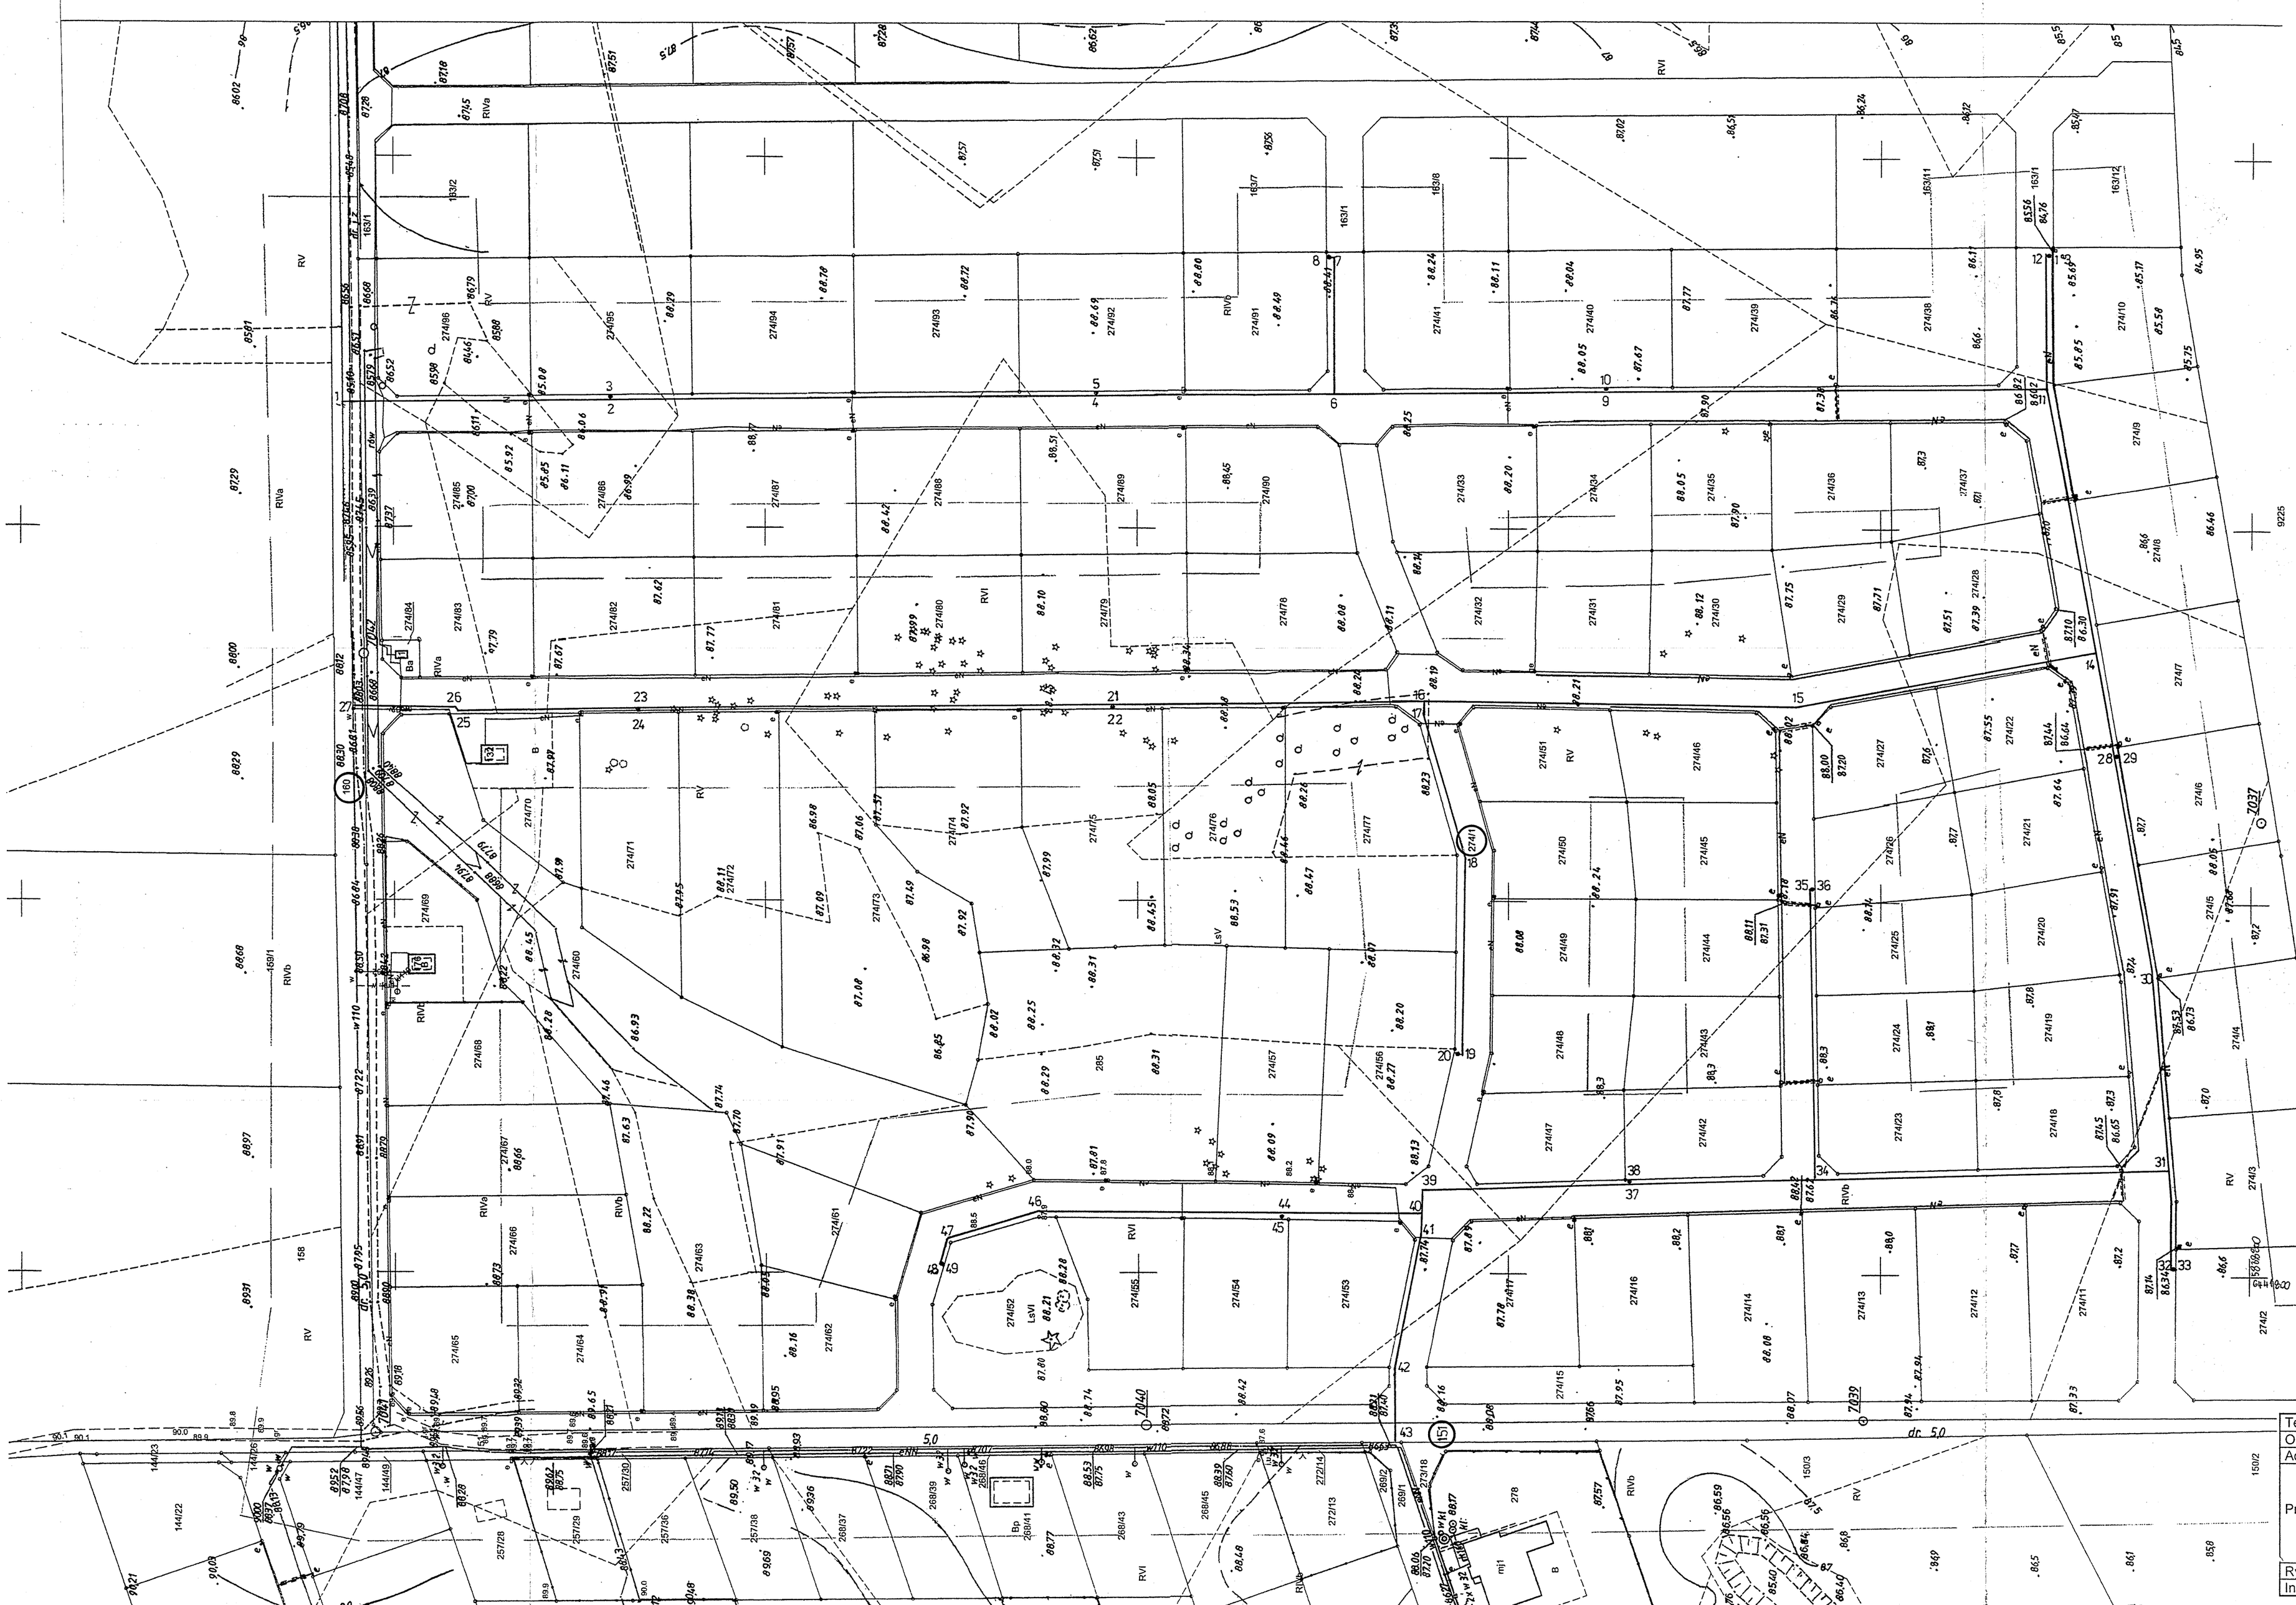

Mapa do celów projektowych

Skala 1:1000

Nr Kanc. GN.6640.1.757.2019

Woj.Wielkopolskie

Powiat Wągrowiecki

Jed.Ewid.:302805_5 Skoki –obszar wiejski

Obręb : 302805_5.0021 Rościnno

Arkusz m. ewid. : 2

Układy współrzędnych płaskich i wysokości: „2000" i „Kronsztadt 86"

Stan na dzień 7.05.2019

W oznaczonym zasięgu -------

Nie wyklucza się istnienia w terenie innych niewykazanych na niniejszej mapie urządzeń podziemnych,które nie były zgłoszone do inwentaryzacji, lub o których brak jest informacji w instytucjach branżowych.

Wykonawca:

Dawid Giziński

Nr upraw. zawod. 20075

DAWID GIZIŃSKI
Geodeta Uprawniony
Nr upr. 20075
62-285 Popowo Kościelne
os. Piastowskie 10/9
tel. 781 659 098

6

Poświadcza się, że niniejszy dokument został opracowany w wyniku prac geodezyjnych i kartograficznych, których rezultaty zawiera operat techniczny wpisany do ewidencji materiałów państwowego zasobu geodezyjnego i kartograficznego

STAROSTA WĄGROWIECKI

P. 3028 2019 873

(identyfikator ewidencyjny materiału zasobu - operatu technicznego)

2019 -05- 24

(data wpisania operatu technicznego do ewidencji materiałów zasobu)

Z up. STAROSTY

(imię, nazwisko, stanowisko Brodowski (zatwierdzającej organ))

Kierownik Wydziału Geodezji, Kartografii Katastru i Gospodarki Nieruchomościami

Temat:	Projekt sieci wodociągowej PVC ϕ 110 mm
Obiekt:	Rościnno Gm. Skoki
Adres:	Rościnno obręb 0021, dz. nr ewid. 274/1, 160 i 151
Projektant:	Grzegorz Lewandowski mgr inż. urządzeń sanitarnych upr. proj. i bud. nr OP-7342/1538/91 WKP/IS/2775/01 ul. Tylmana 20, tel. 508 100 195 62-100 Wągrowiec
Rys. nr 1	Mapa zasadnicza z przebiegiem sieci wodociągowej
Inwestor:	Gmina Skoki, 62-085 Skoki ul. Ciastowicza 11