


uwagi:

ściany i stropy istniejące

ściany projektowane

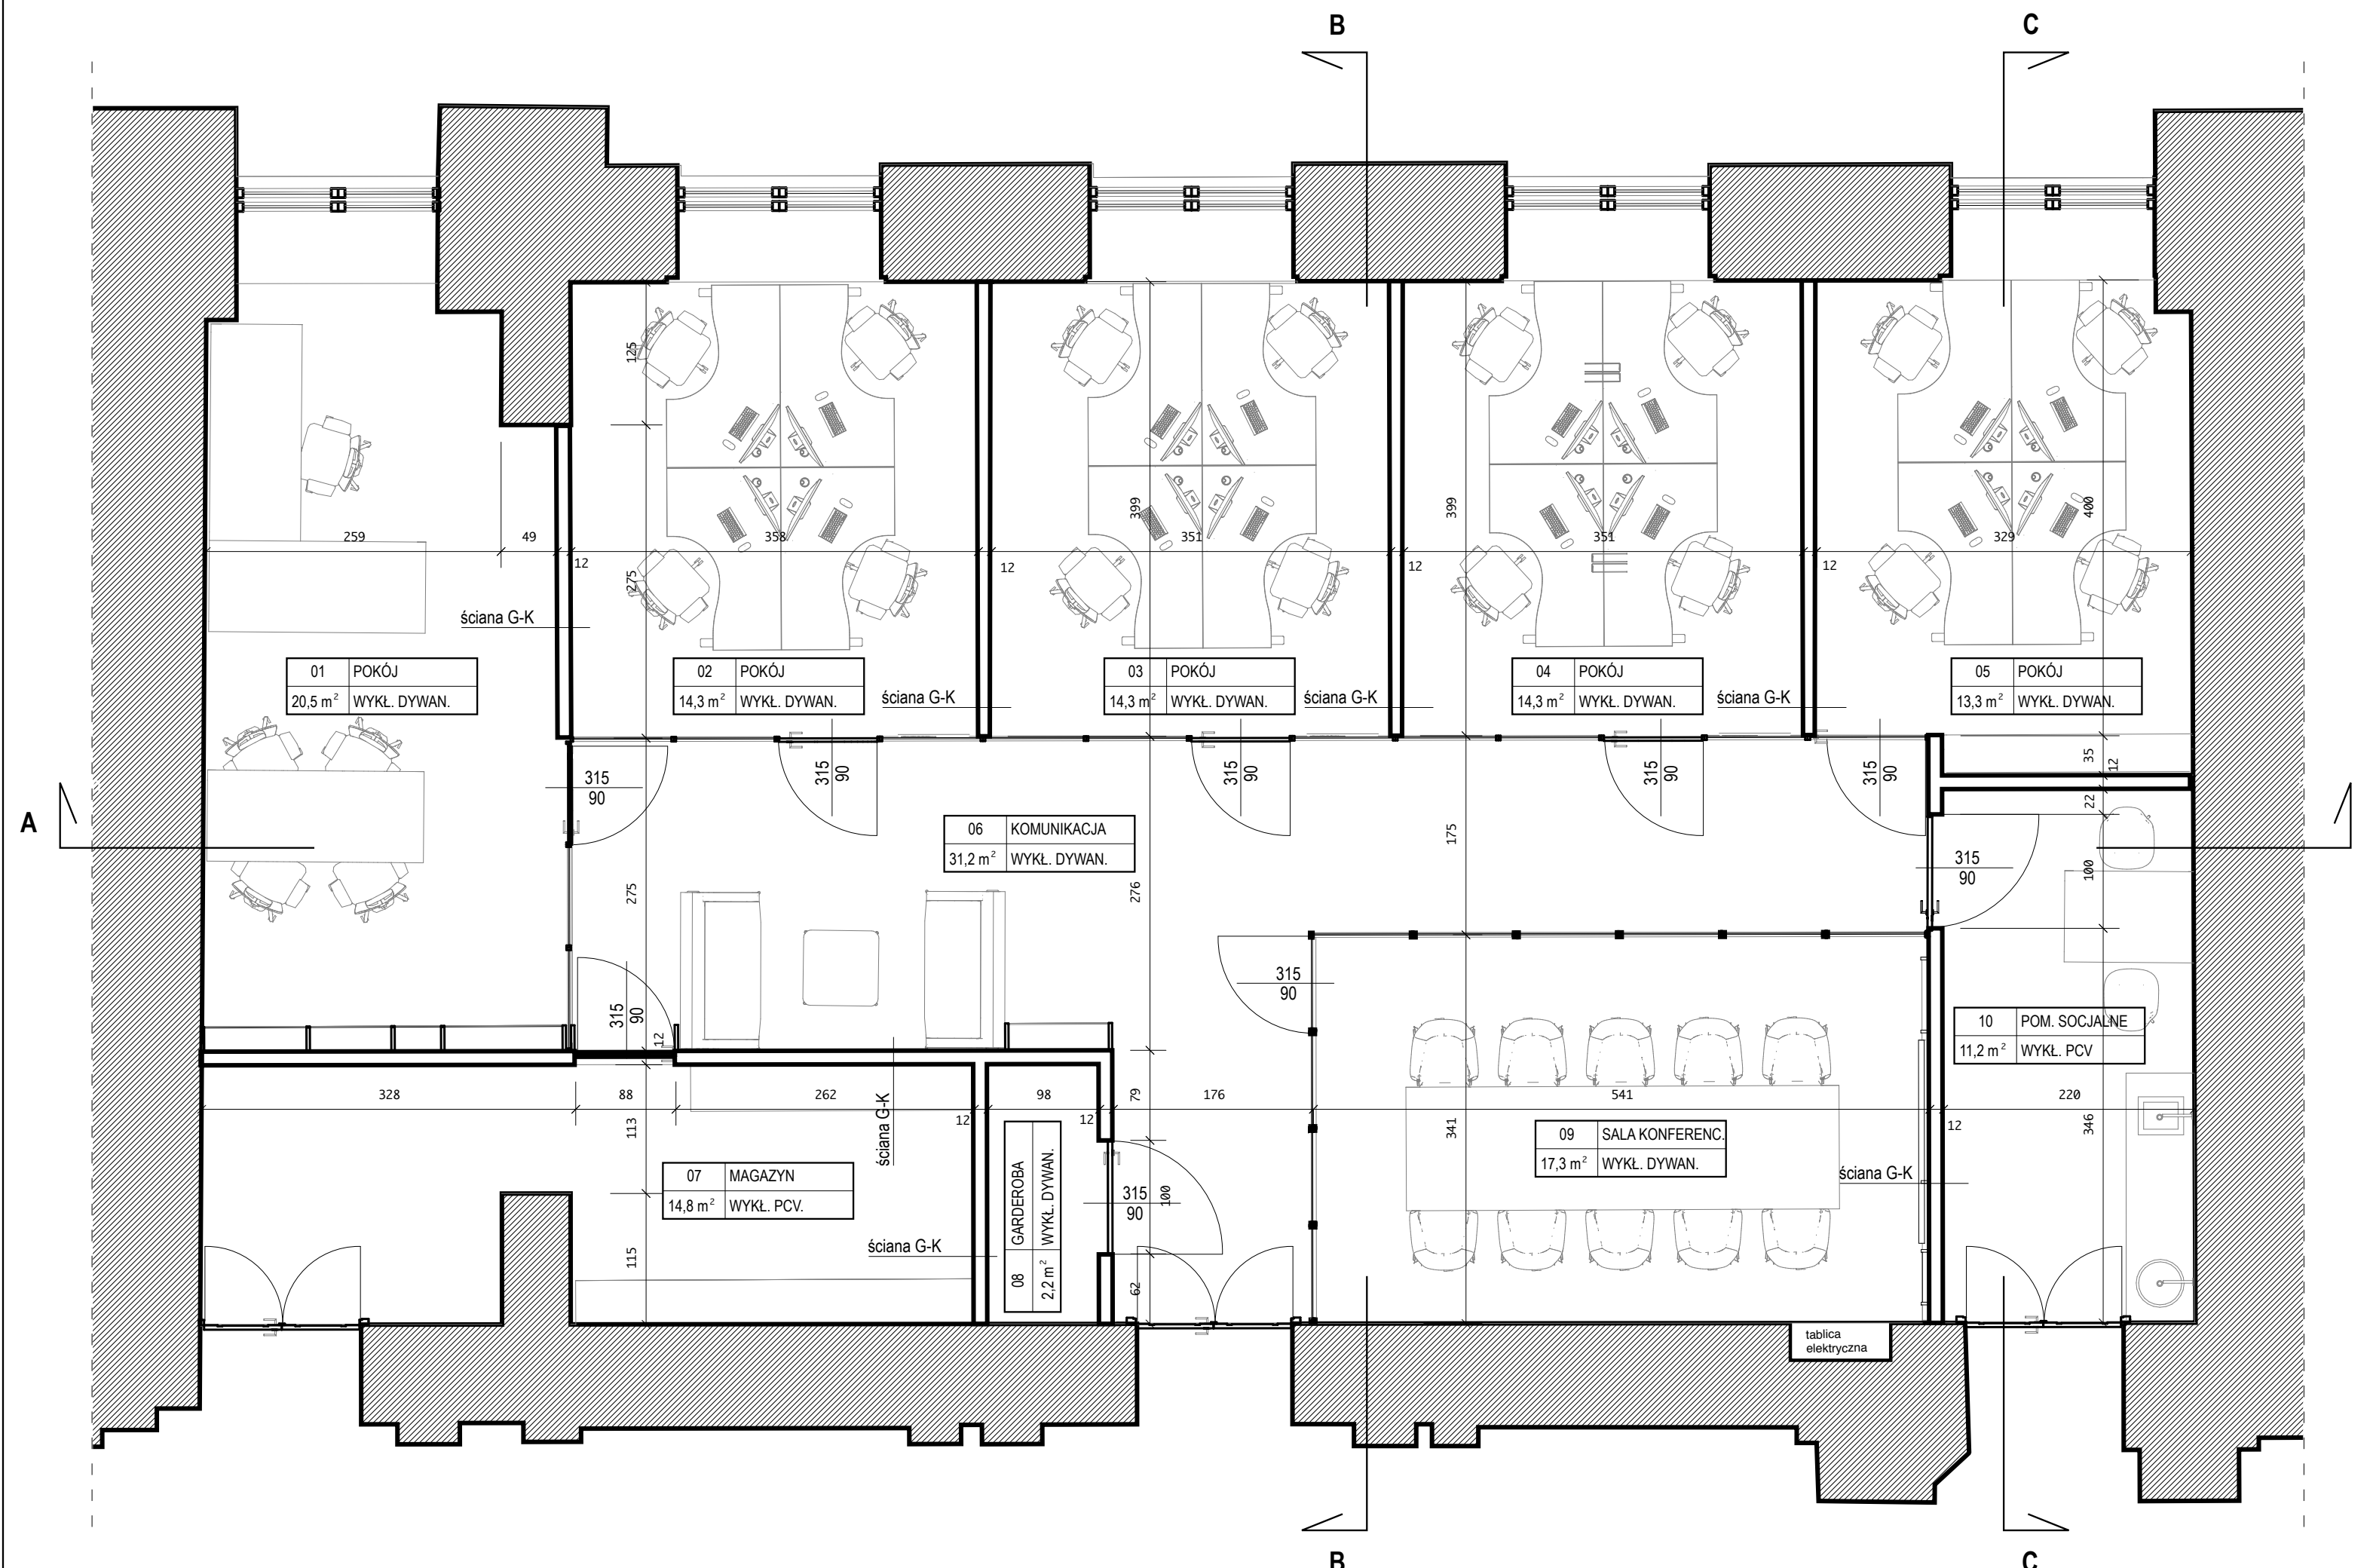

pbp\_wa\_pw  
PRACOWNIA BADAWCZO PROJEKTOWA  
WYDZIAŁU ARCHITEKTURY  
POLITECHNIKI WARSZAWSKIEJ

inwestor  
Politechnika Warszawska  
Plac Politechniki 1 00-661 Warszawa

projekt  
Projekt przebudowy pomieszczenia 147  
na potrzeby biura Komunikacji  
i Promocji w Gmachu Głównym  
Politechniki Warszawskiej w Warszawie

rysunek  
rzut wysokiego  
parteru

projektant:  
arch. Dariusz Hyc upr. nr. MA/011/04

rewizja data skala nr rysunku

1 12/22 1:50 A1 01