
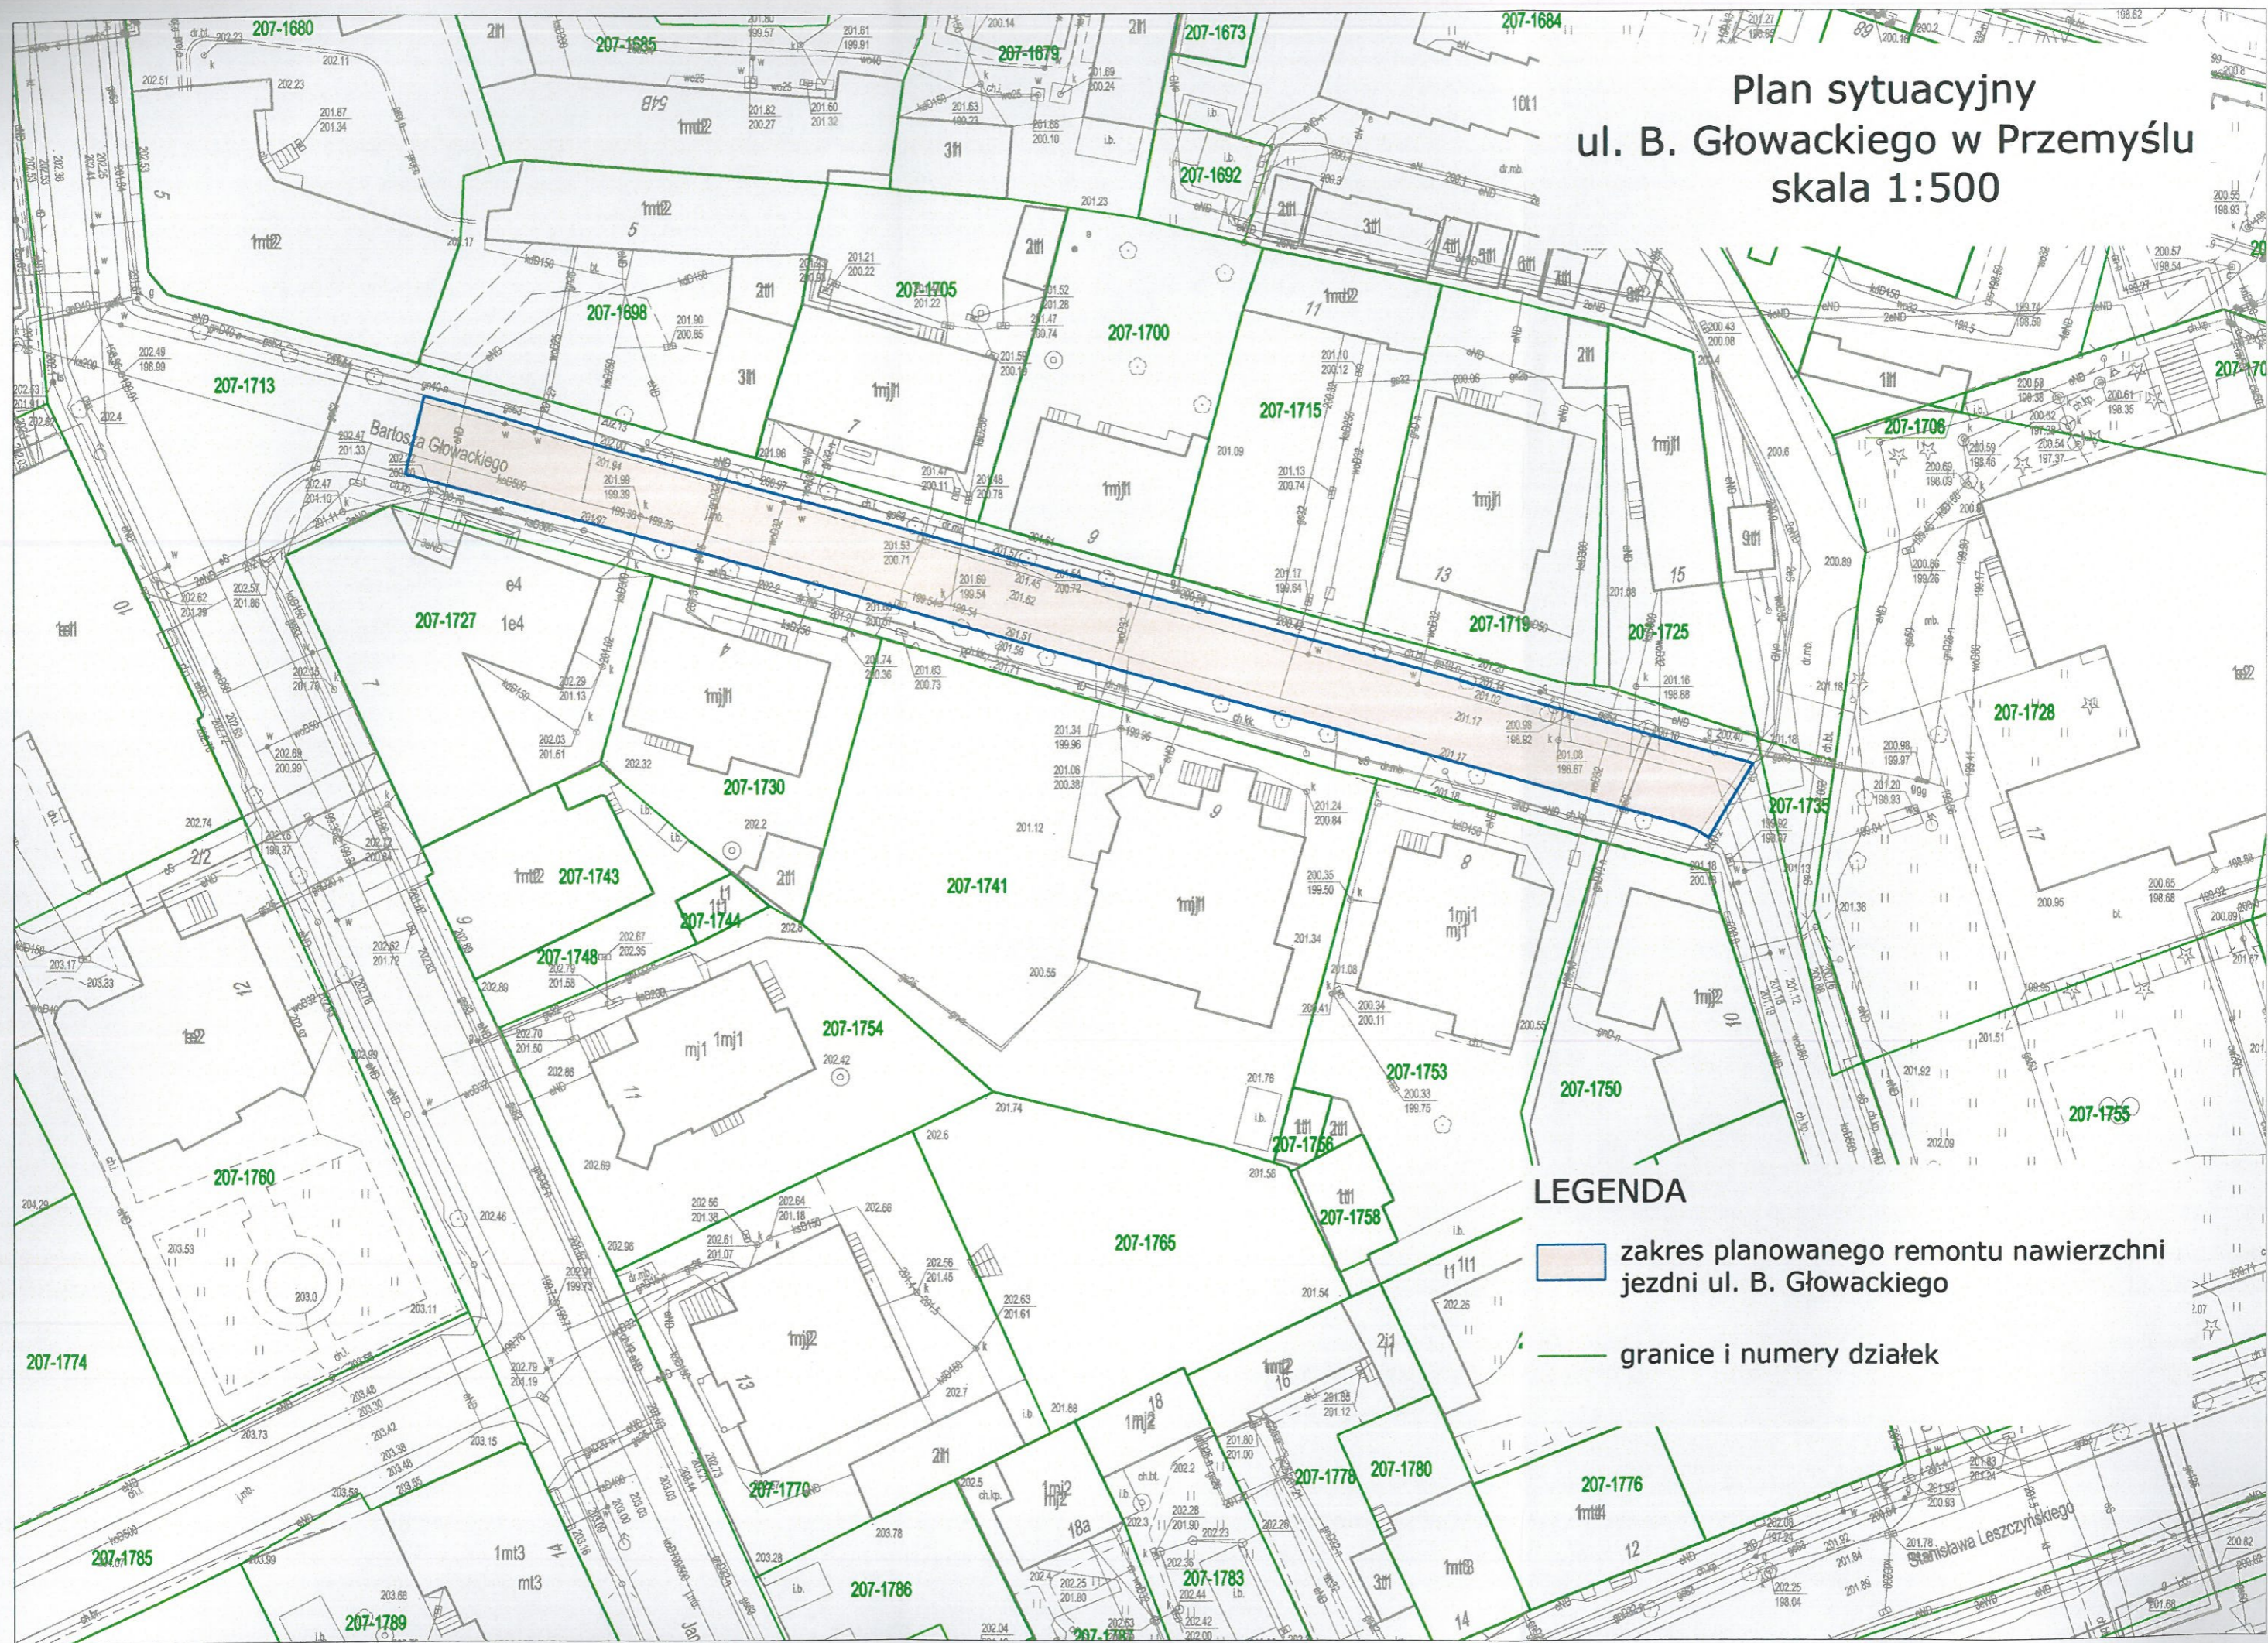



Plan sytuacyjny ul. B. Głowackiego w Przemyślu skala 1:500

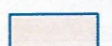

LEGENDA

-  zakres planowanego remontu nawierzchni jezdni ul. B. Głowackiego
-  granice i numery działek