



Mapa służy do celów informacyjnych

Załącznik 2a - Lokalizacja i zakres terenu
objęty przedmiotem zamówienia

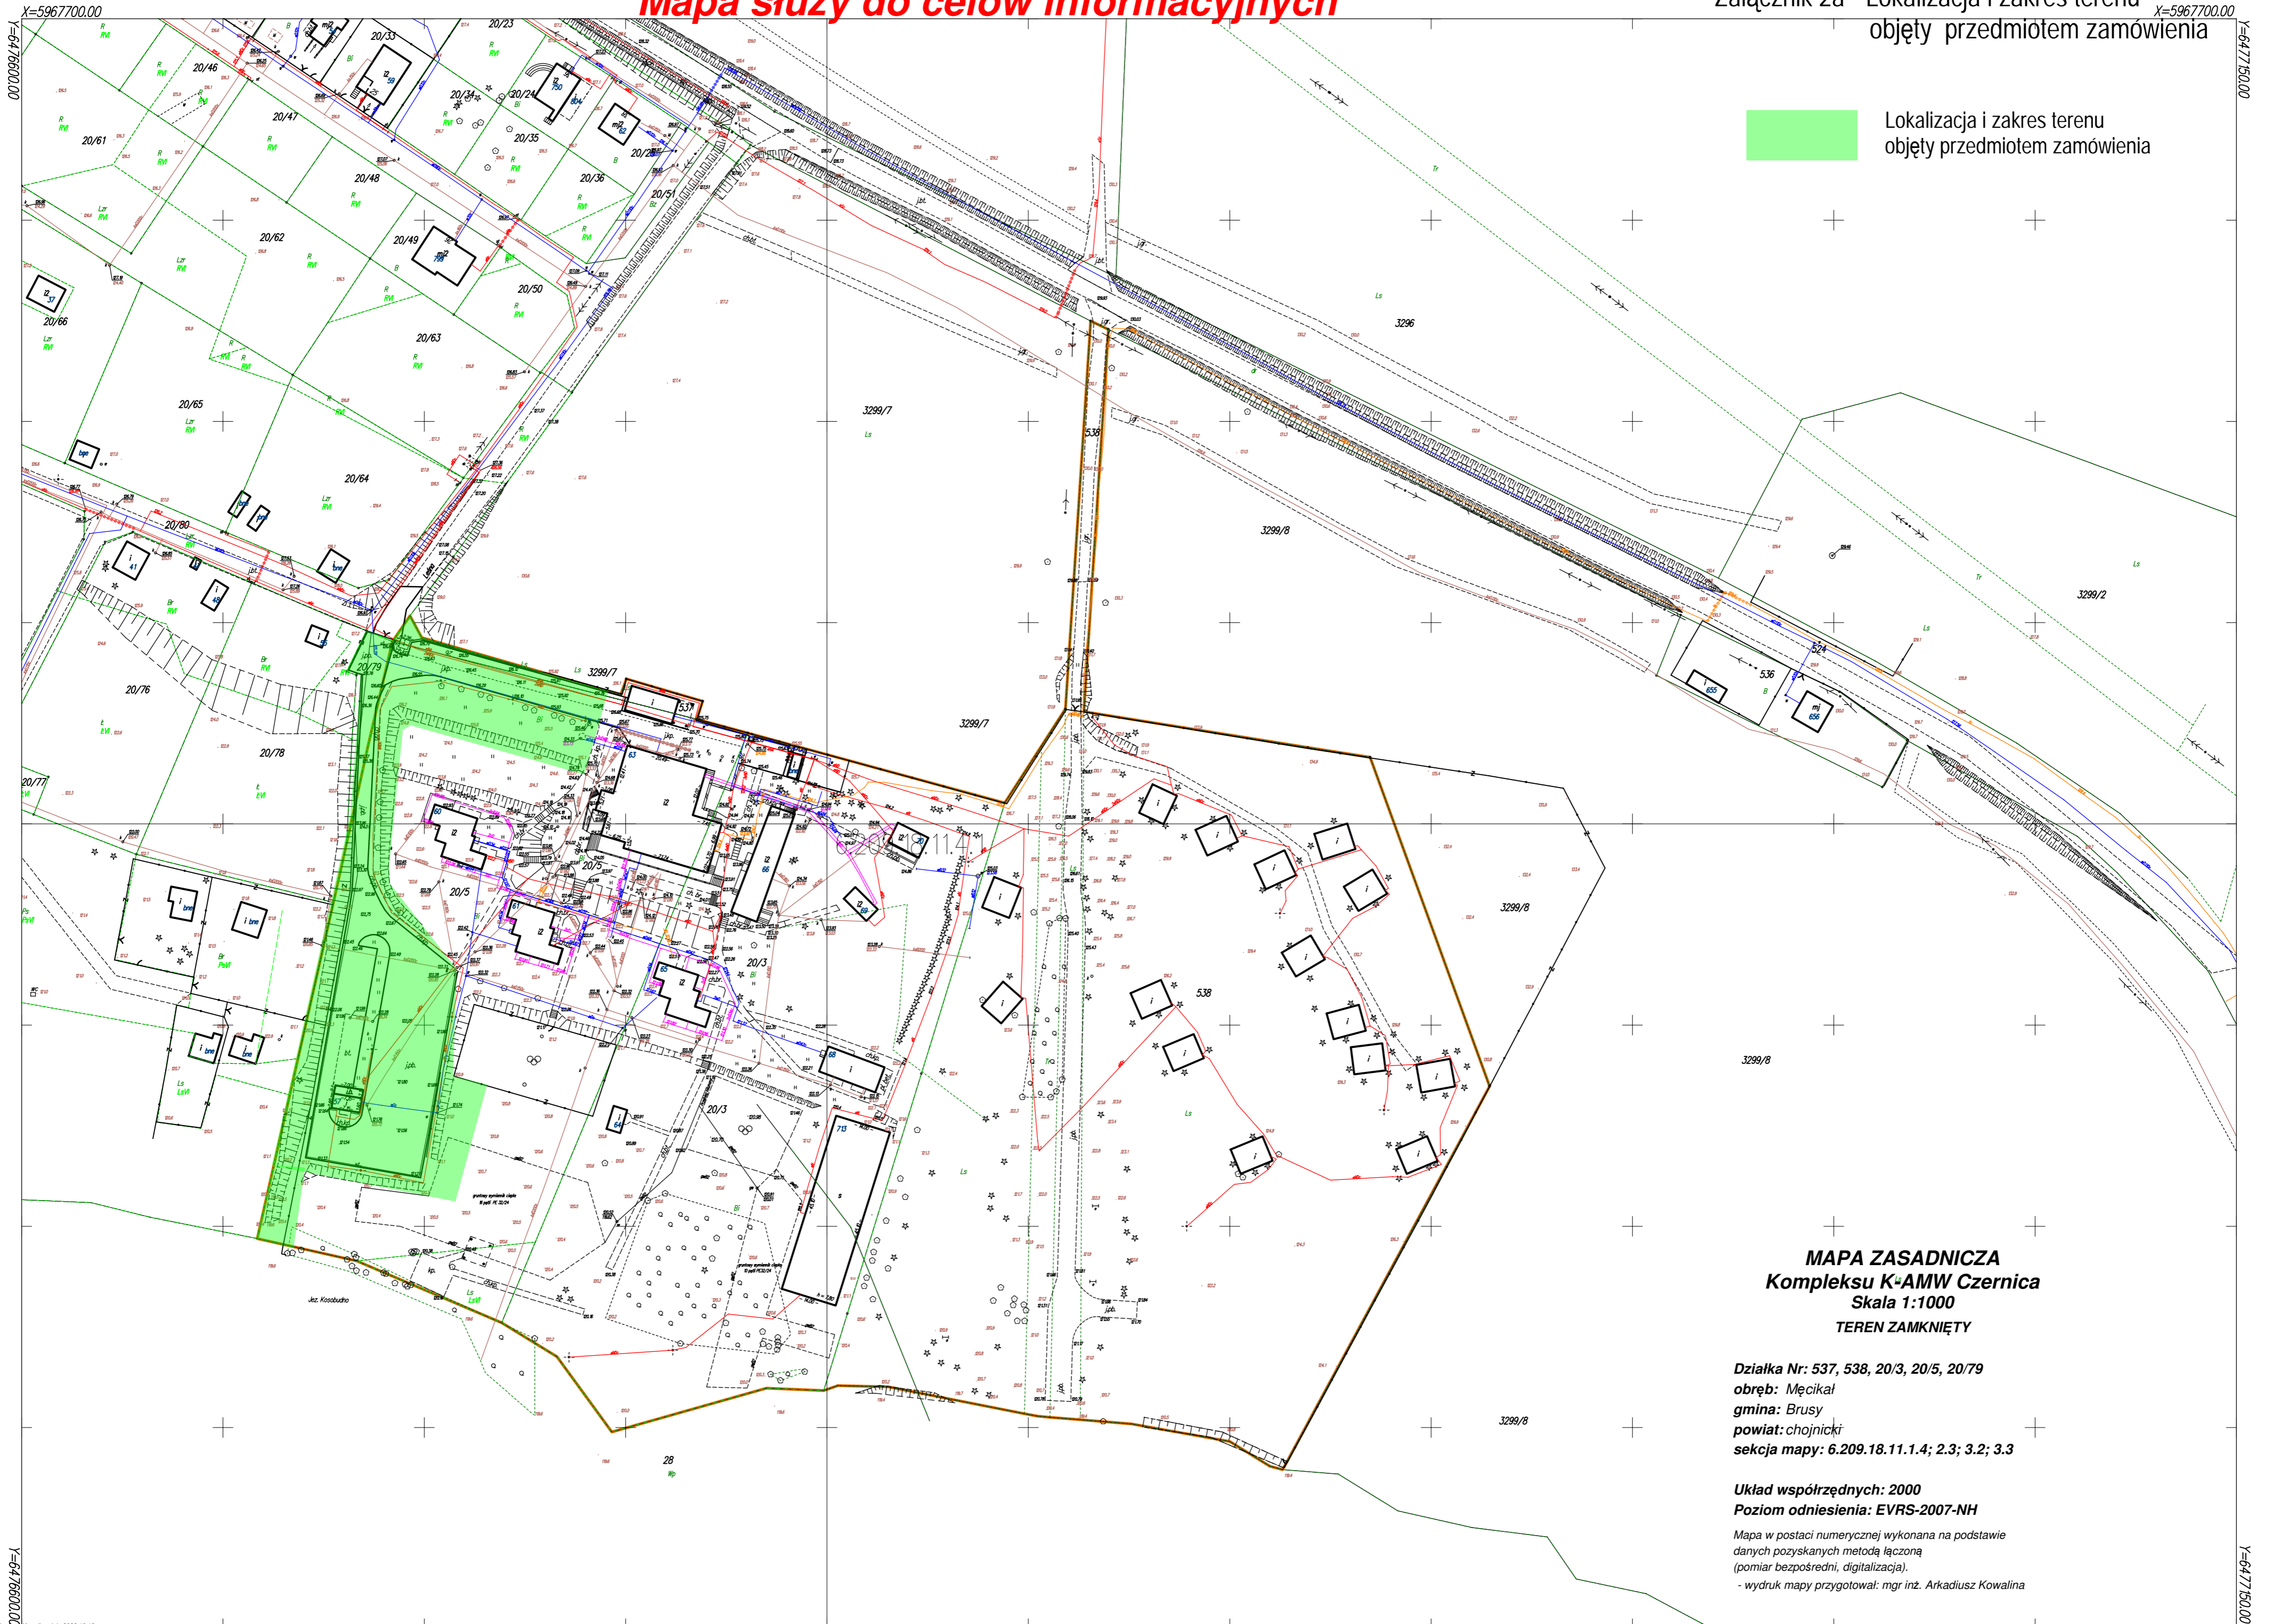

 Lokalizacja i zakres terenu
objęty przedmiotem zamówienia

MAPA ZASADNICZA
Kompleksu K-AMW Czernica
Skala 1:1000
TEREN ZAMKNIĘTY

Działka Nr: 537, 538, 20/3, 20/5, 20/79
obręb: Męcikal
gmina: Brusy
powiat: chojnicki
sekcja mapy: 6.209.18.11.1.4; 2.3; 3.2; 3.3

Układ współrzędnych: 2000
Poziom odniesienia: EVRS-2007-NH

Mapa w postaci numerycznej wykonana na podstawie
danych pozyskanych metodą łączoną
(pomiar bezpośredni, digitalizacja).
- wydruk mapy przygotował: mgr inż. Arkadiusz Kowalina