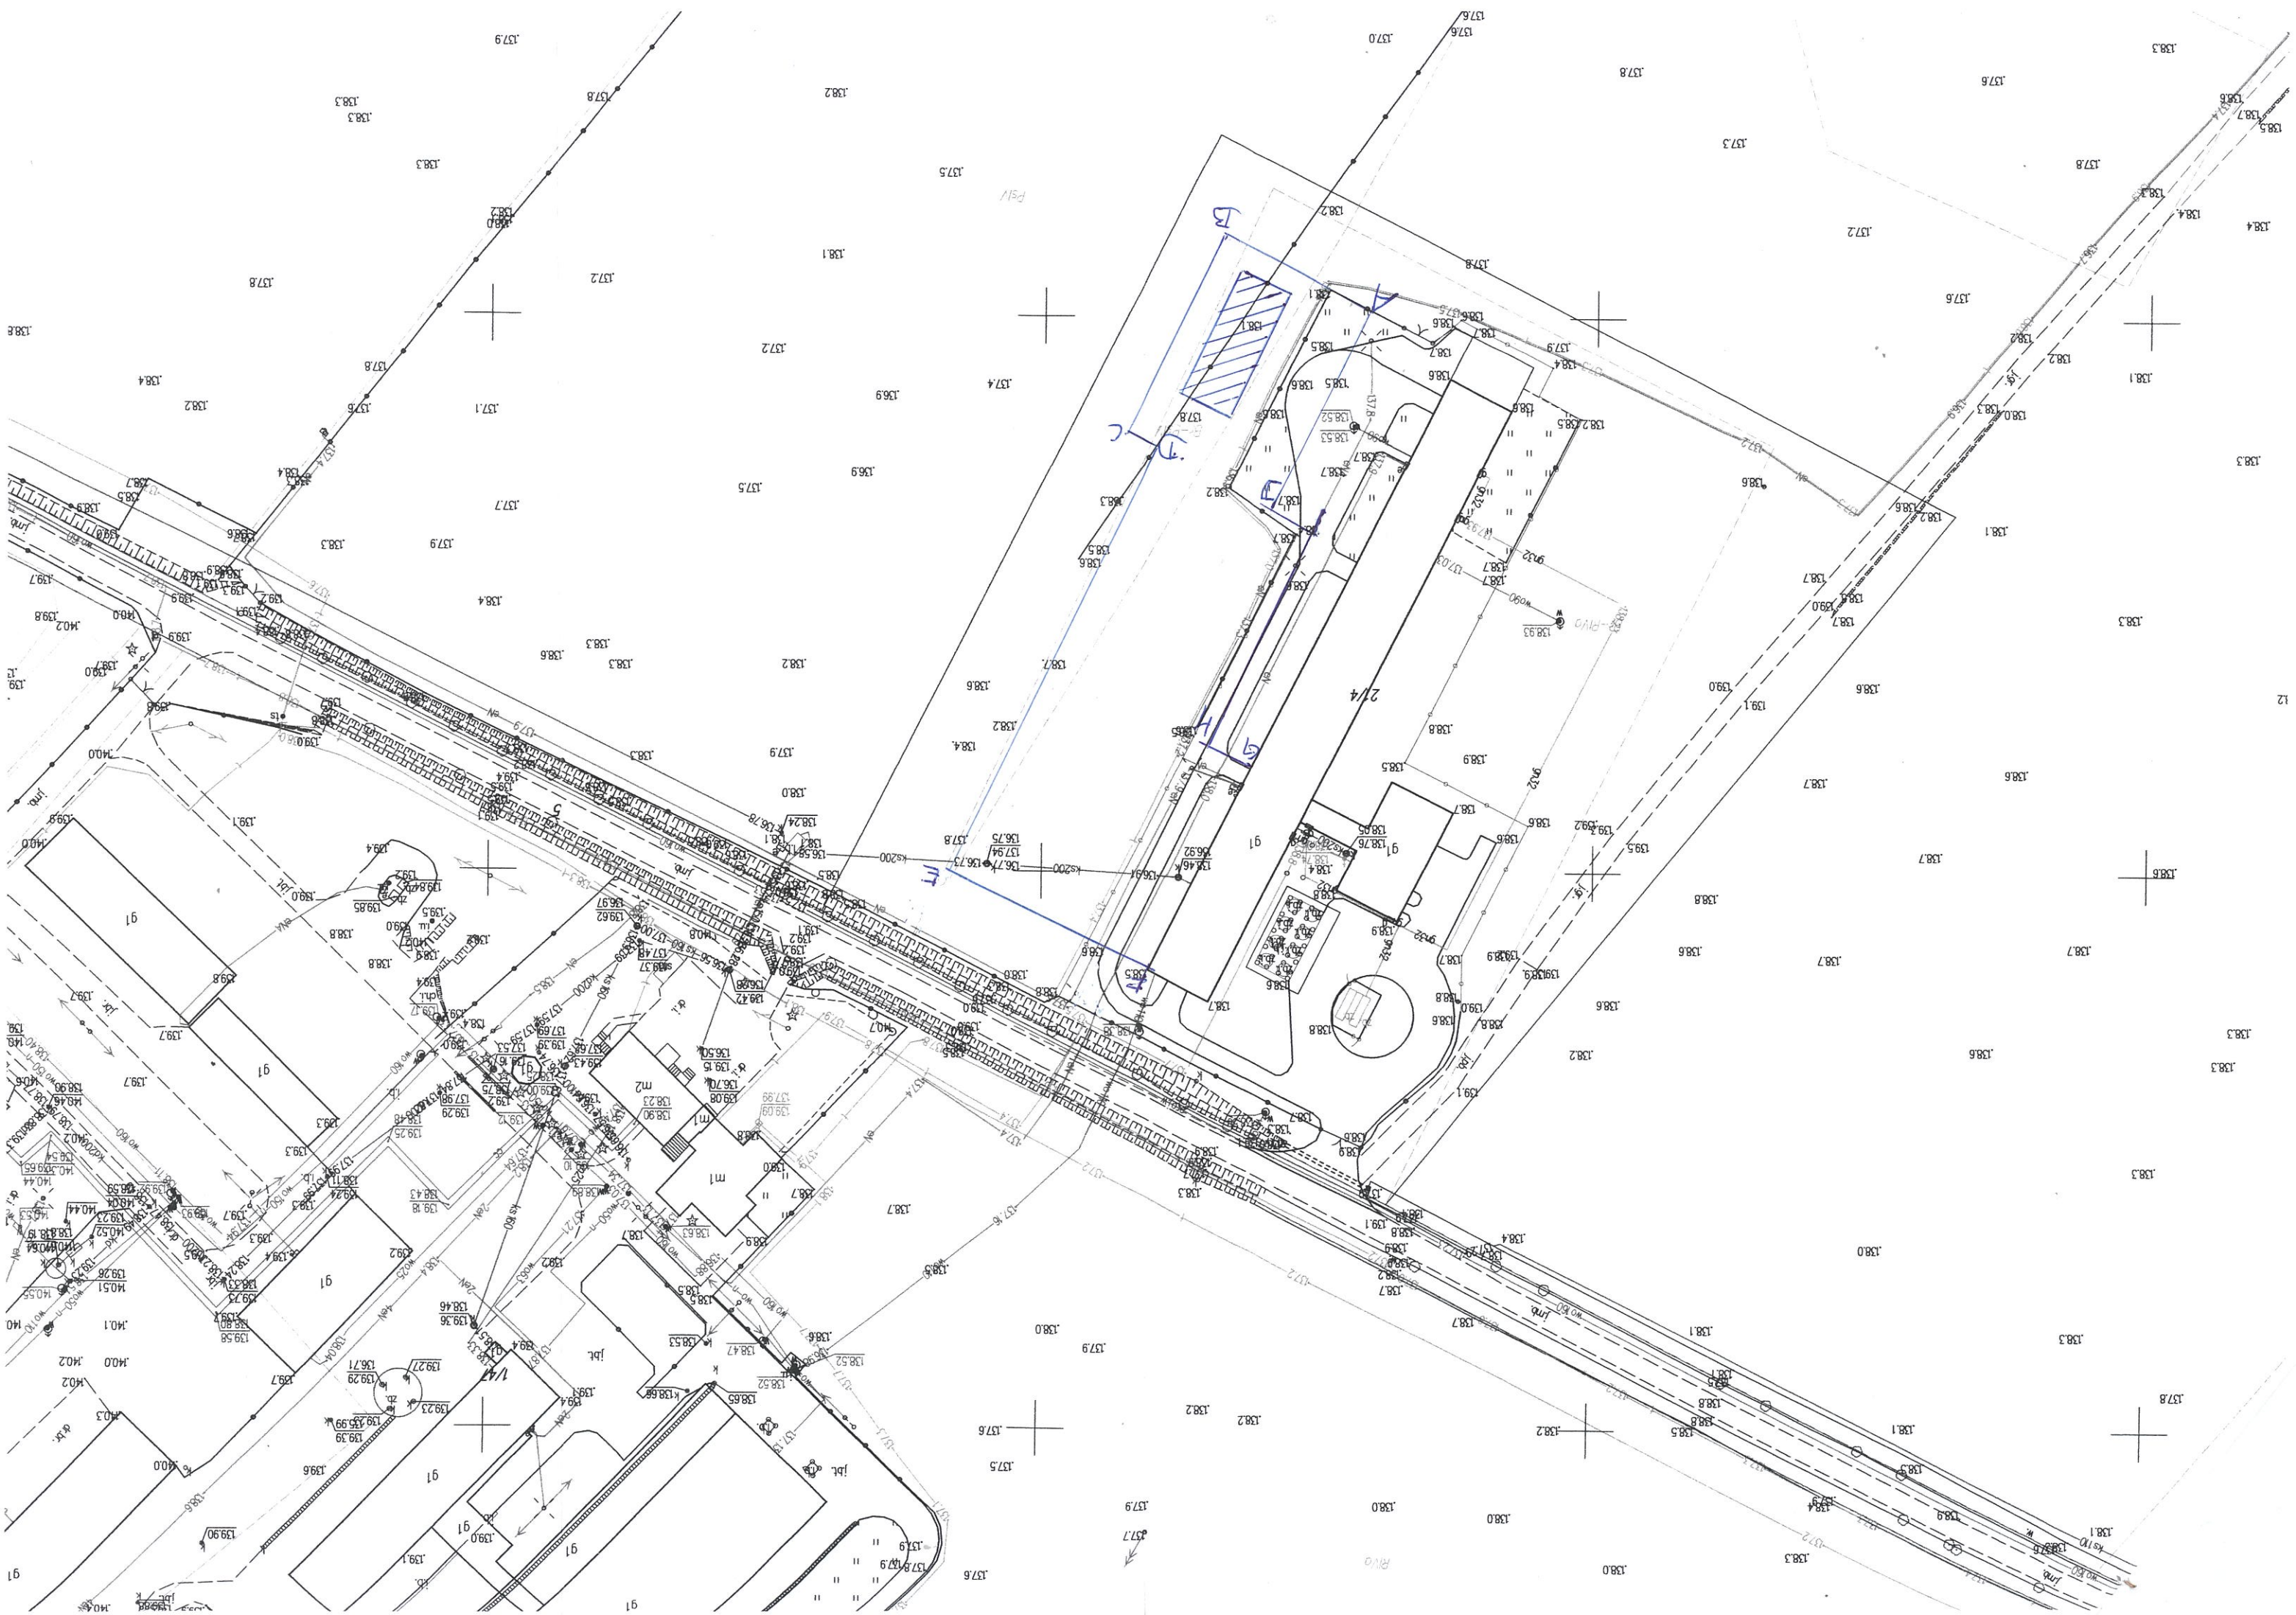
B
C
A
1
2
3
4
2/4
m1
m2
g1
jdc.
PLV
RVG
SN
PLV
RVG