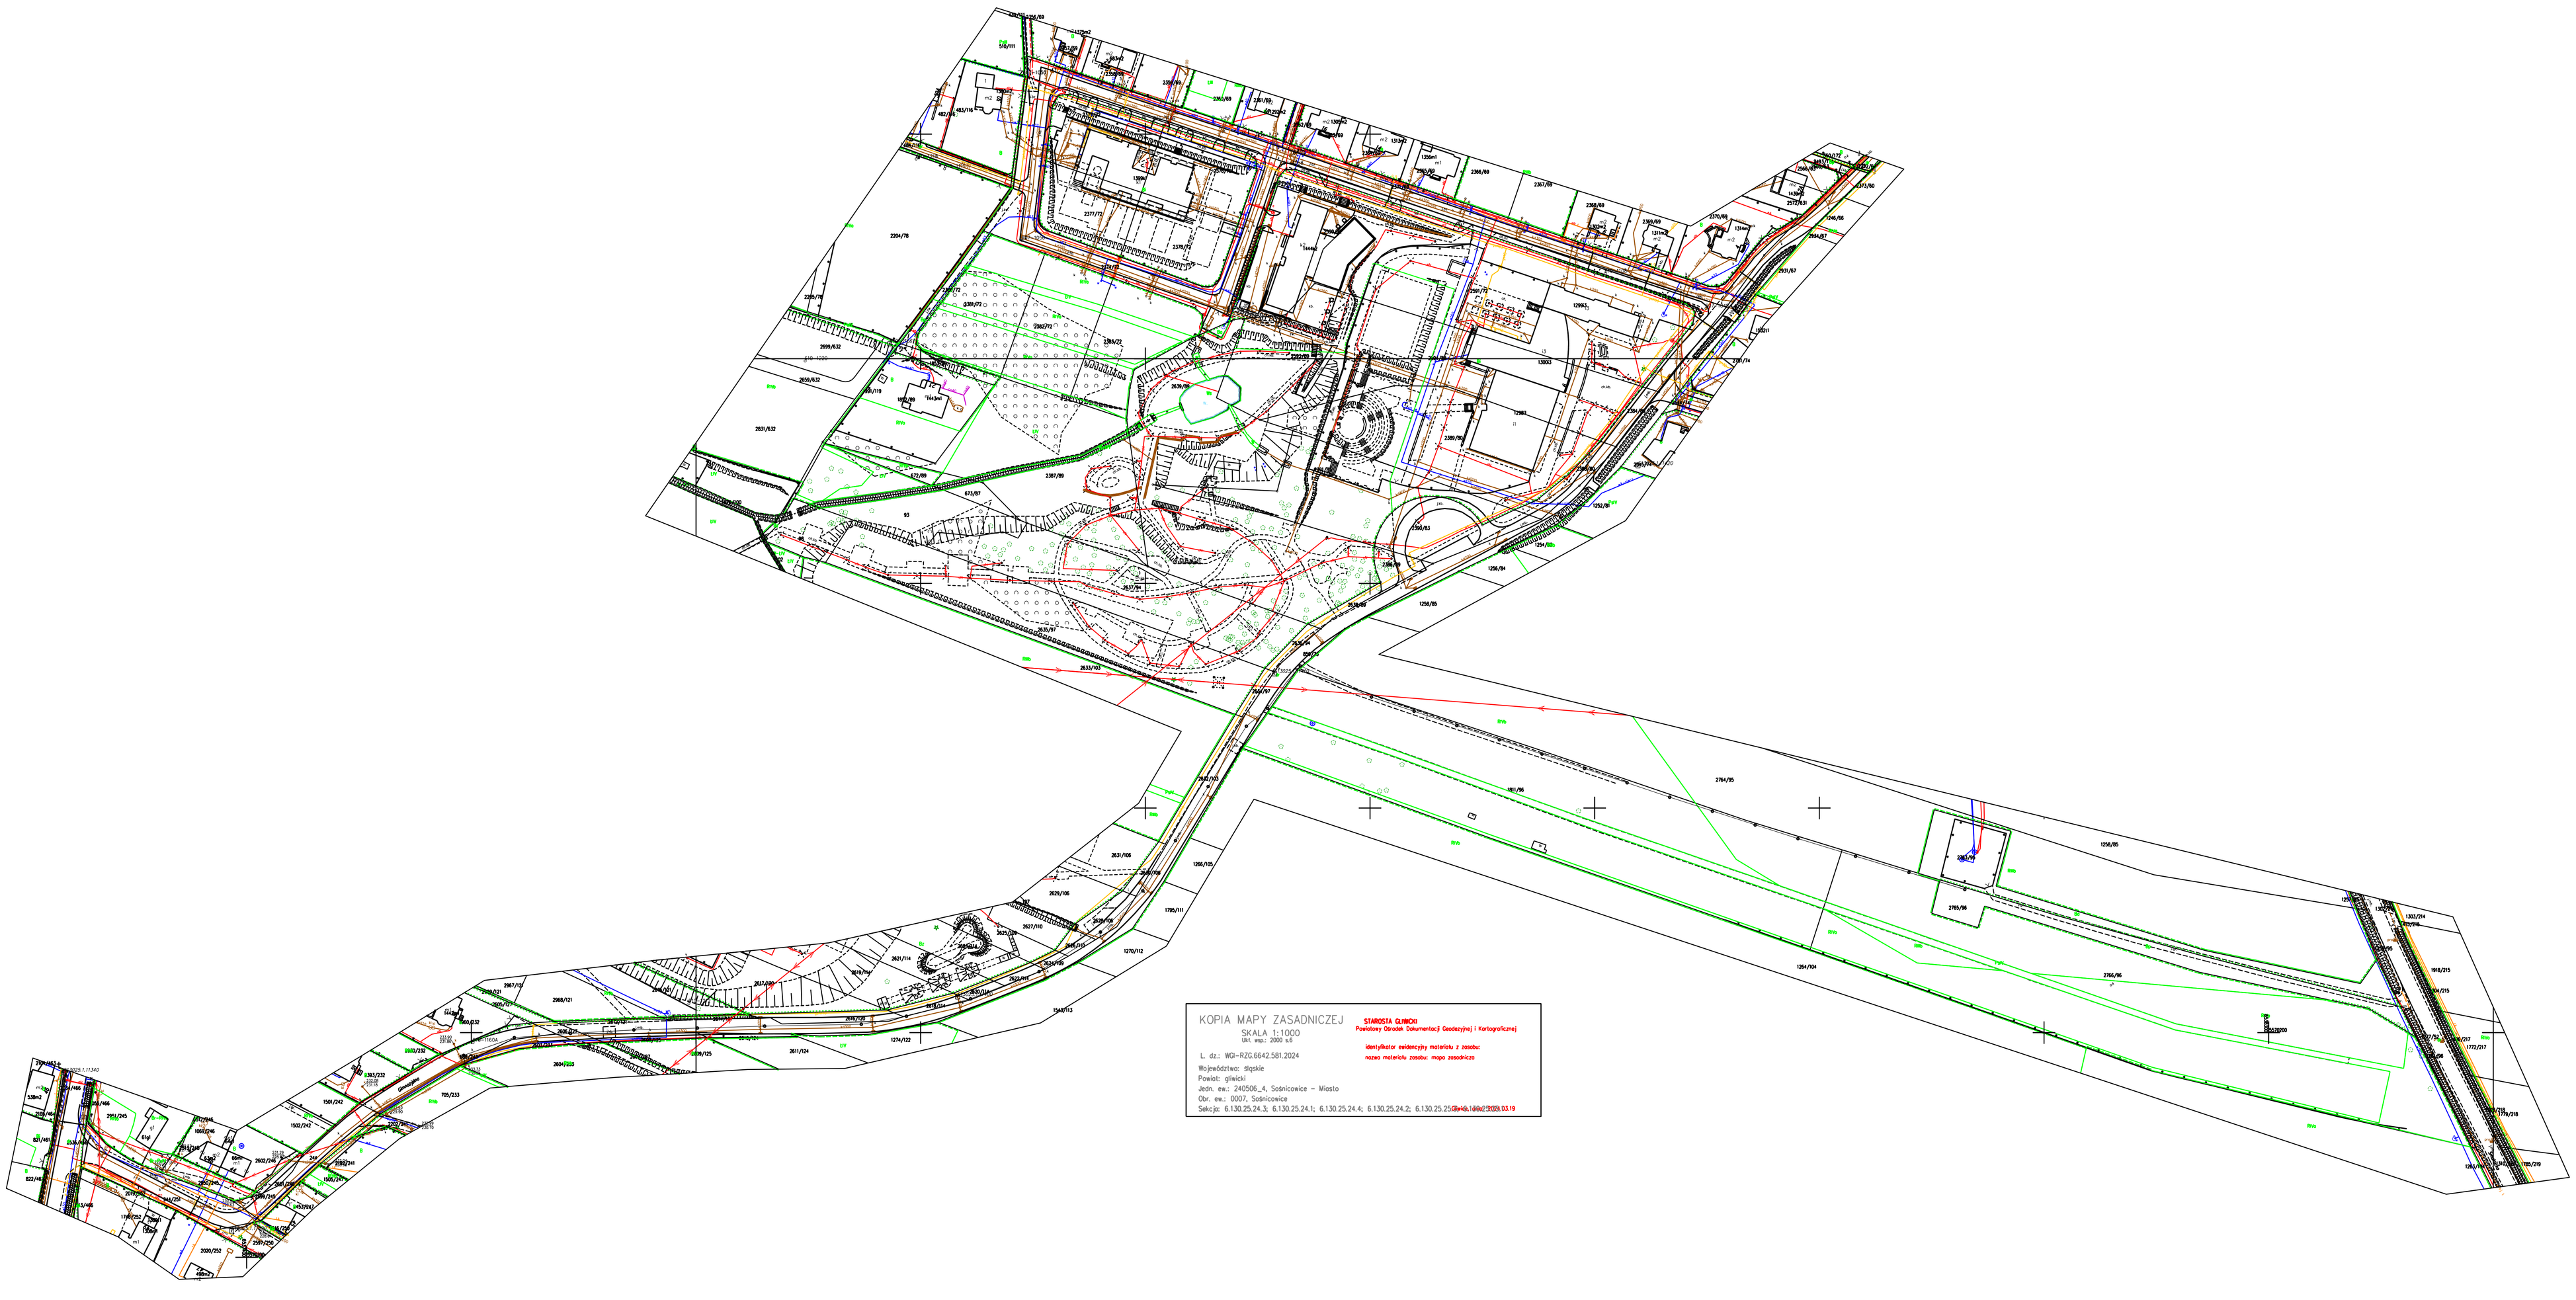

NR RYS. 6	TEMAT:	Program funkcjonalno- Użytkowy dla zadania inwestycyjnego pn: "Rozbudowa sieci kanalizacji sanitarnej na terenie Gminy Sosnicowice - w systemie zaprojektuj i wybuduj
DATA: 03.2024	ADRES INWESTYCJI:	Sośnicowice ul.Gimnazjalna
	INWESTOR:	Gmina Sośnicowice ul. Rynek 19 44-153 Sośnicowice
SKALA: 1:1000	NAZWA RYSUNKU:	Koncepcyjna trasa kanalizacji w ul. Gimnazjalnej w Sośnicowicach
PROJEKTOWAŁ:	mgr inż. Magdalena Stolarska	upr. bud. nr SLK/5720/PWOS/14
SPRAWDZIŁ:	mgr inż. Marcin Szafarz	upr. bud. nr SLK/1939/POOS/07
MS-PRO Sławomir Stolarski, Tychy, ul. Andersa 3a/9		