


Załącznik nr 2 do opisu przedmiotu zamówienia  
 Opracowanie dokumentacji projektowej dla zadania:  
 „Budowa kamery monitoringu miejskiego na terenie  
 rekreacyjnym przy ul. Malczewskiego w Lęborku”

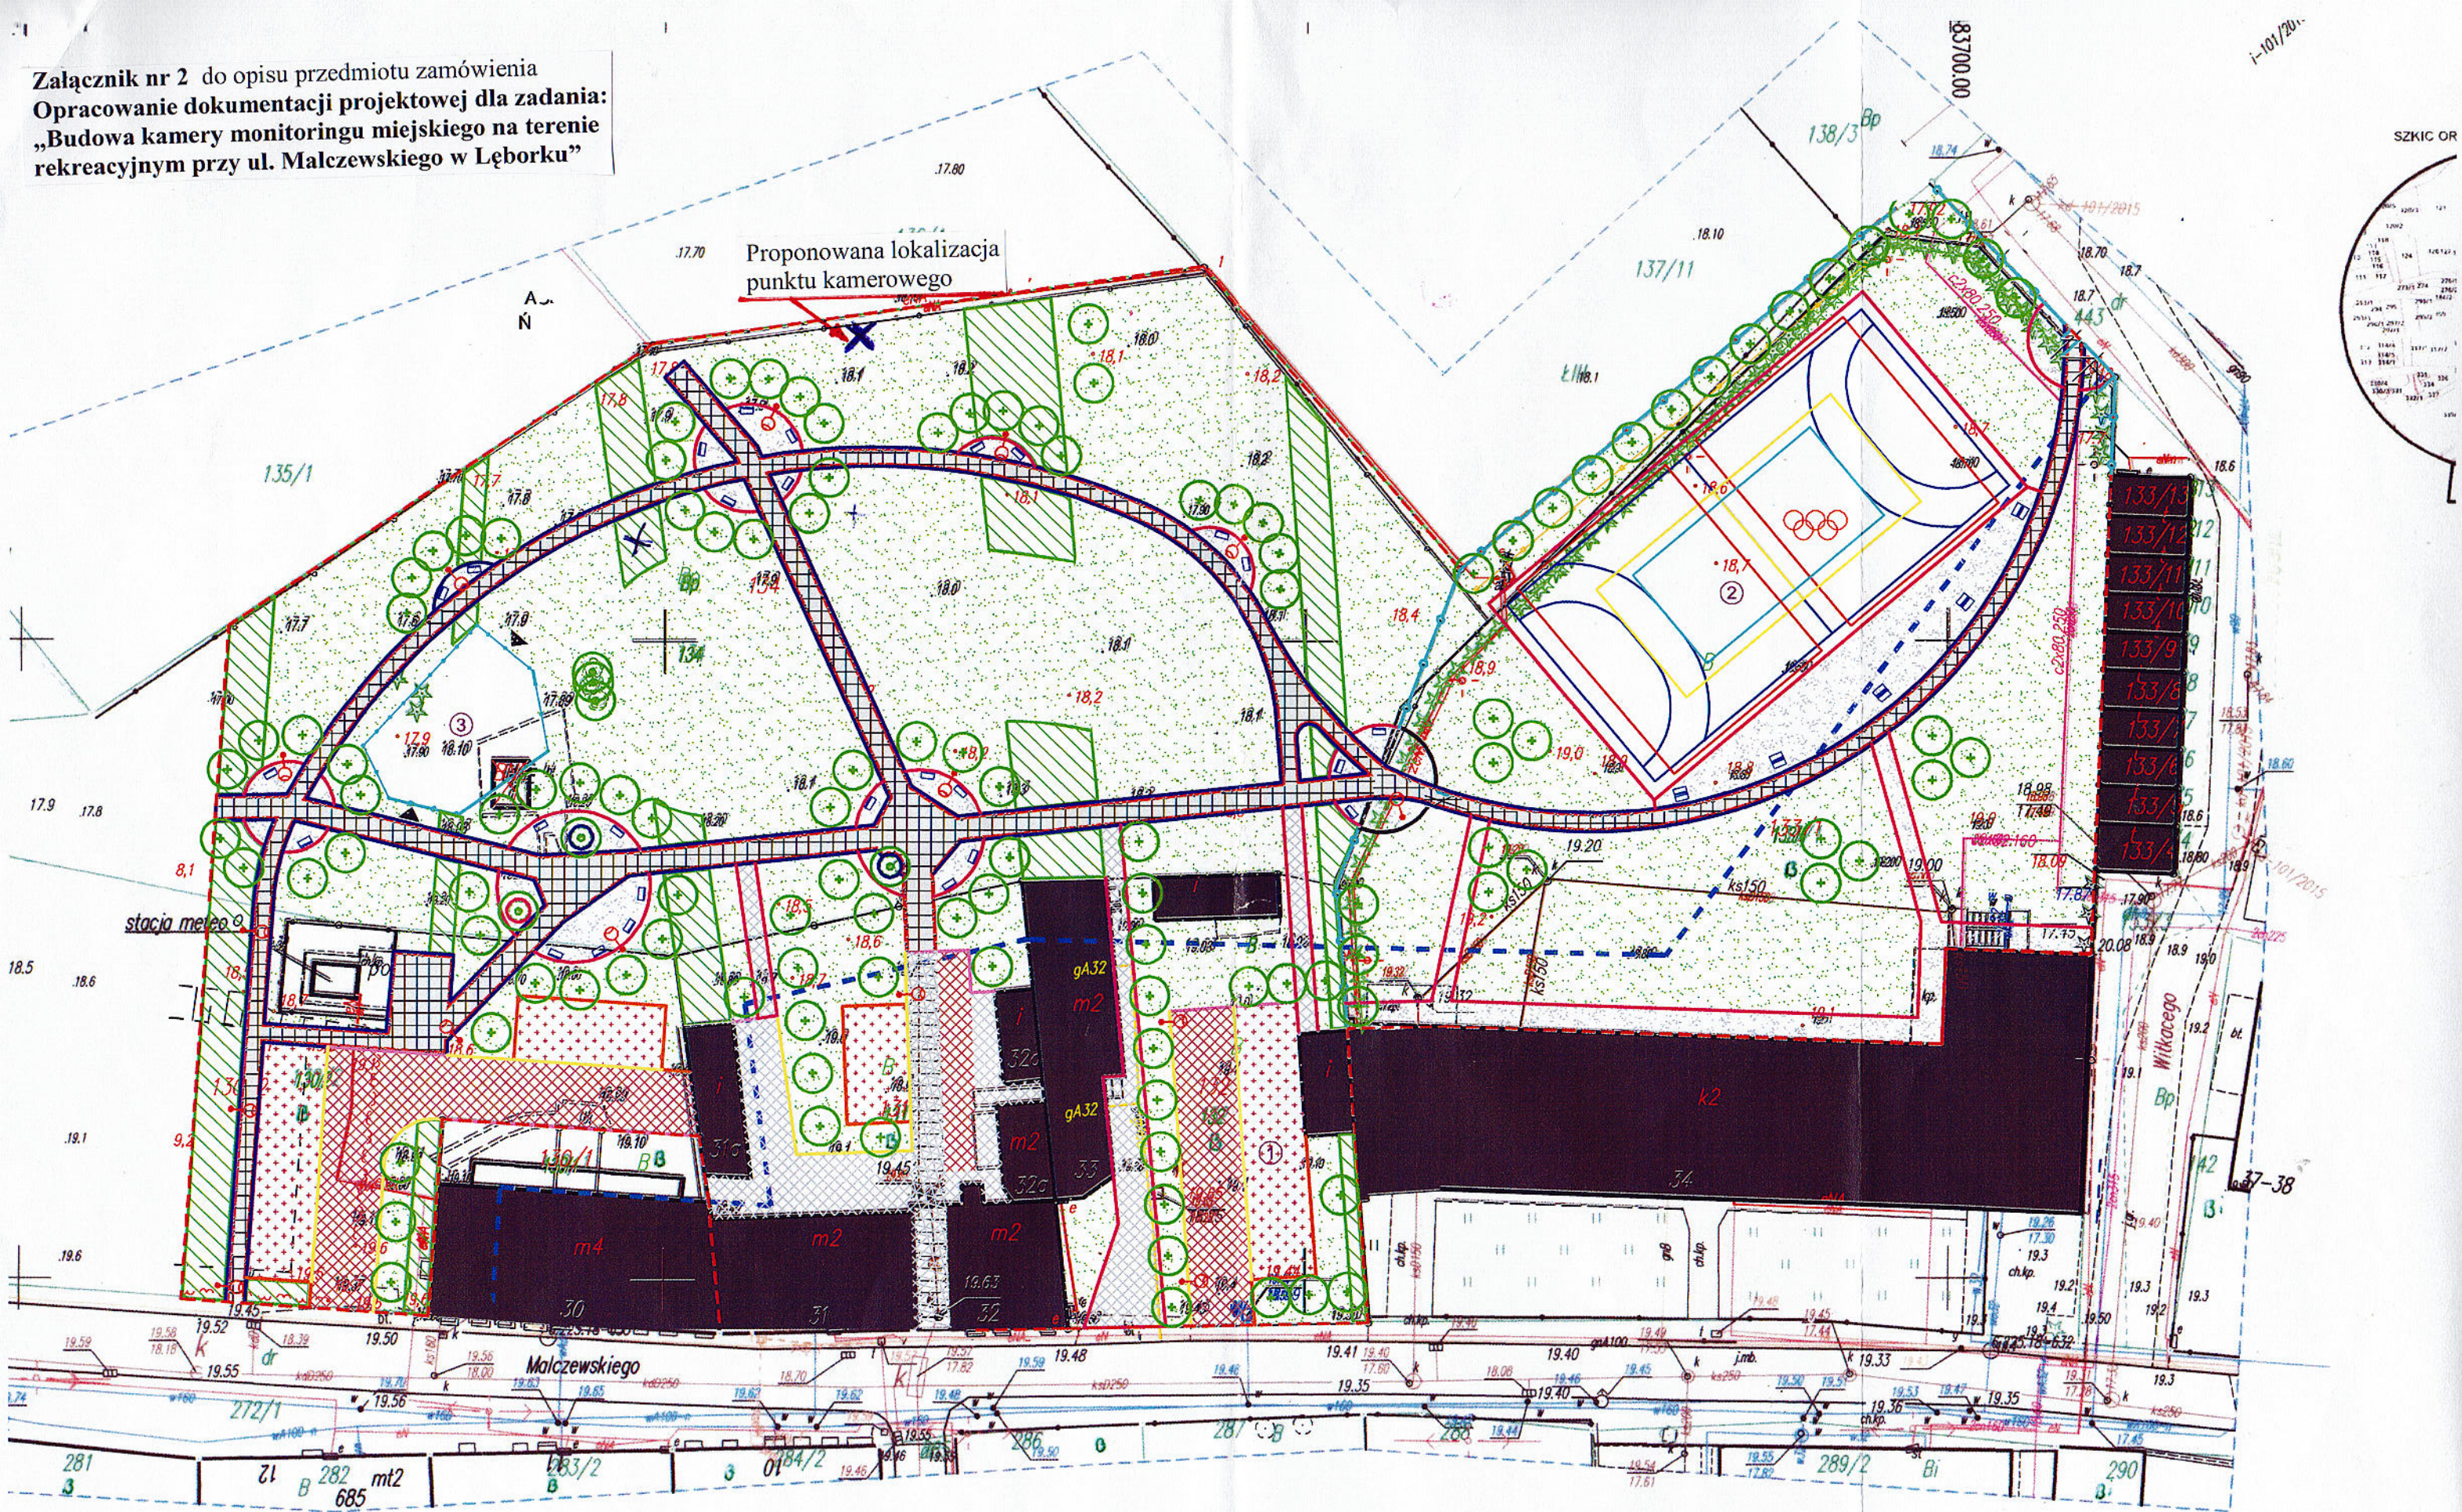

**ROSTWO POWIATOWE**  
 w LEBORKU  
 Wydział Geodezji  
 Uzgodnień Dokumentacji Projektowej  
 dla Powiatu Lęborskiego  
 300 LĘBORK, ul. Czołgistów 5  
 59 862 18 73 59 862 39 56  
 arte objęciem opracowaniem map

*[Handwritten signature]*