


RZUT POZIOMU 0

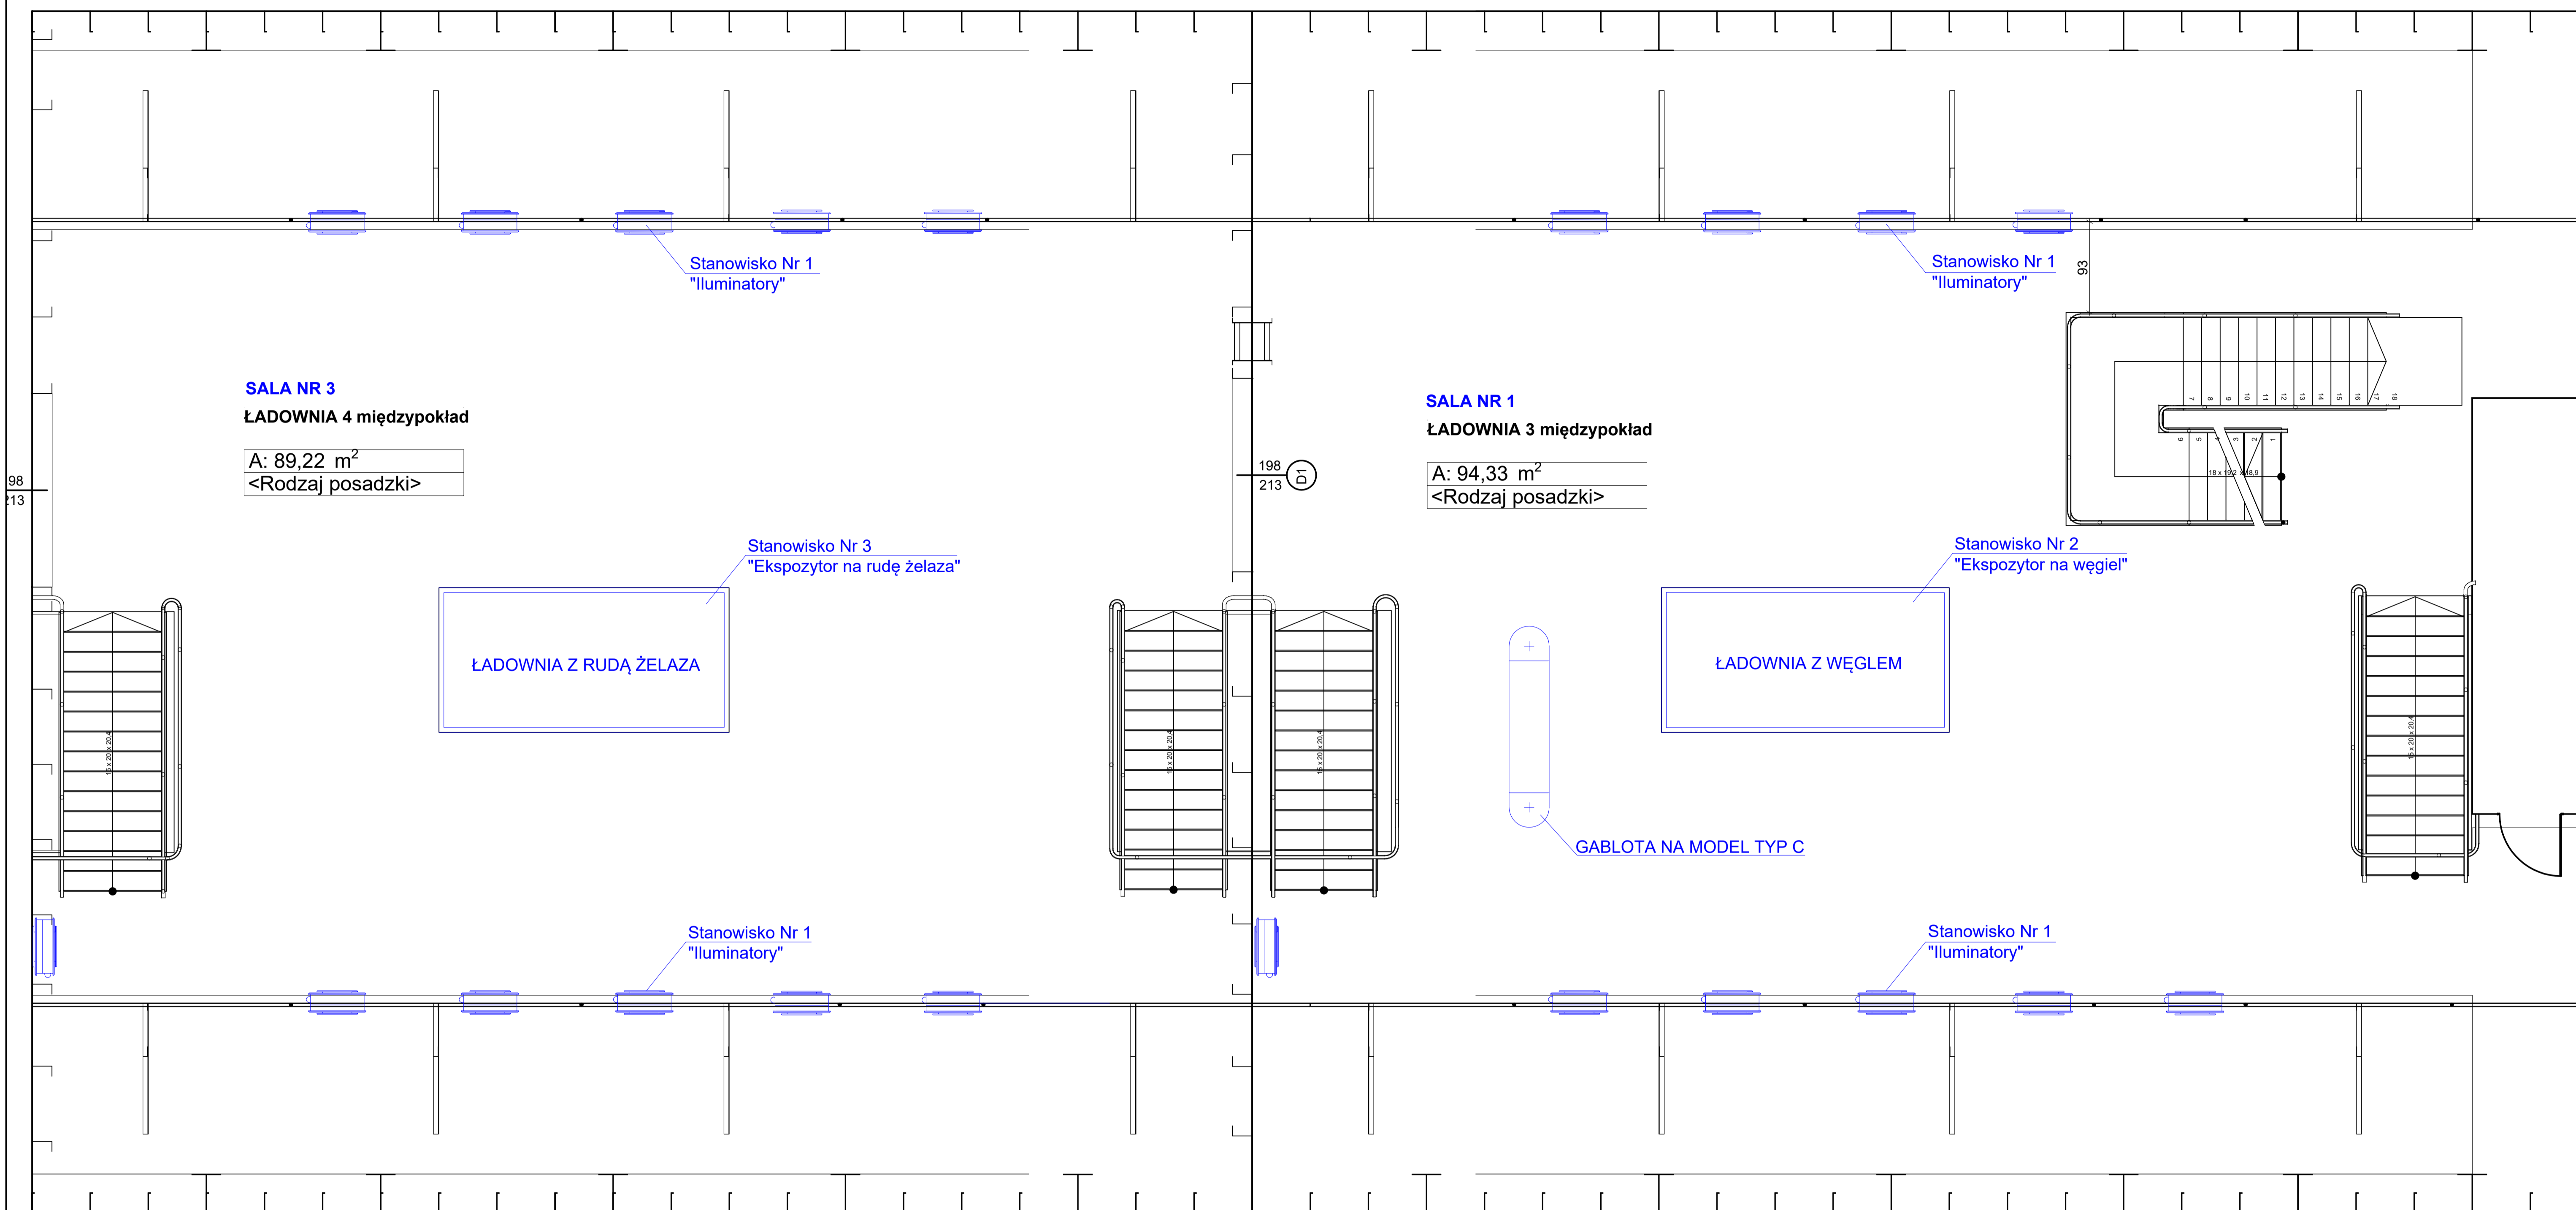

Q-Fidelity Q-FIDELITY SP. Z O.O. ul. Jagiellońska 88 lok. 314A 00-992 Warszawa	
JEDNOSTKA PROJEKTOWA: STAREK MUZEUM s/s SOLDEK OBIEKT: NARODOWE MUZEUM MORSKIE W GDAŃSKU ul. Okolanika 9-13 80-751 Gdańsk	INWESTOR: NARODOWE MUZEUM MORSKIE W GDAŃSKU ul. Okolanika 9-13 80-751 Gdańsk
TEMAT: PROJEKT WYSTAWY STAŁEJ NA STATKU MUZEUM s/s Soldek Pod tytułem: „Soldek i jego czasy”	
FAZA: ETAP II - PROJEKT WYKONAWCZY BRANŻA: ARCHITEKTURA	
TYTUŁ RYSUNKU: ROZMIESZCZENIE STANOWISKI EKSPOZYCYJNYCH W ŁADOWNIACH STATKU NA POZIOMIE 0	
ZESPÓŁ PROJEKTOWY: mgr inż. Adam Rogalski arch. Dominik Budyń mgr inż. arch. Marcin Mieląg mgr inż. arch. Anna Mieląg	UPRAWNIENIA: POOPS
SPRAWDZAJĄCY: mgr inż. Tomasz Zieliński	SZKAŁA: 1:50 DATA: KWIECIEŃ 2022 UMOWA NR: 26/A-21/2021 NITORS: A.25.30