

Wydział Geodezji i Kartografii
 Powiat Bieszczadzki
 ul. Wolności 10
 38-100 Bieszczady
 tel. 017 731 10 00
 fax 017 731 10 01
 e-mail: geodezja@bieszczady.pl


MAPA ZASADNICZA

obr. Wojtkowa 0034: dz. 326/2

Sekcje mapy: 8.114.07.10.2.3; 8.114.07.10.2.1

SKALA 1:500

Opis: 24 działki ewidencyjne: PL-ETRF 89, układ wsp. płaskich: PL-2000 strefa 8 (24°), układ wys.: PL-EVRF 2007-NH

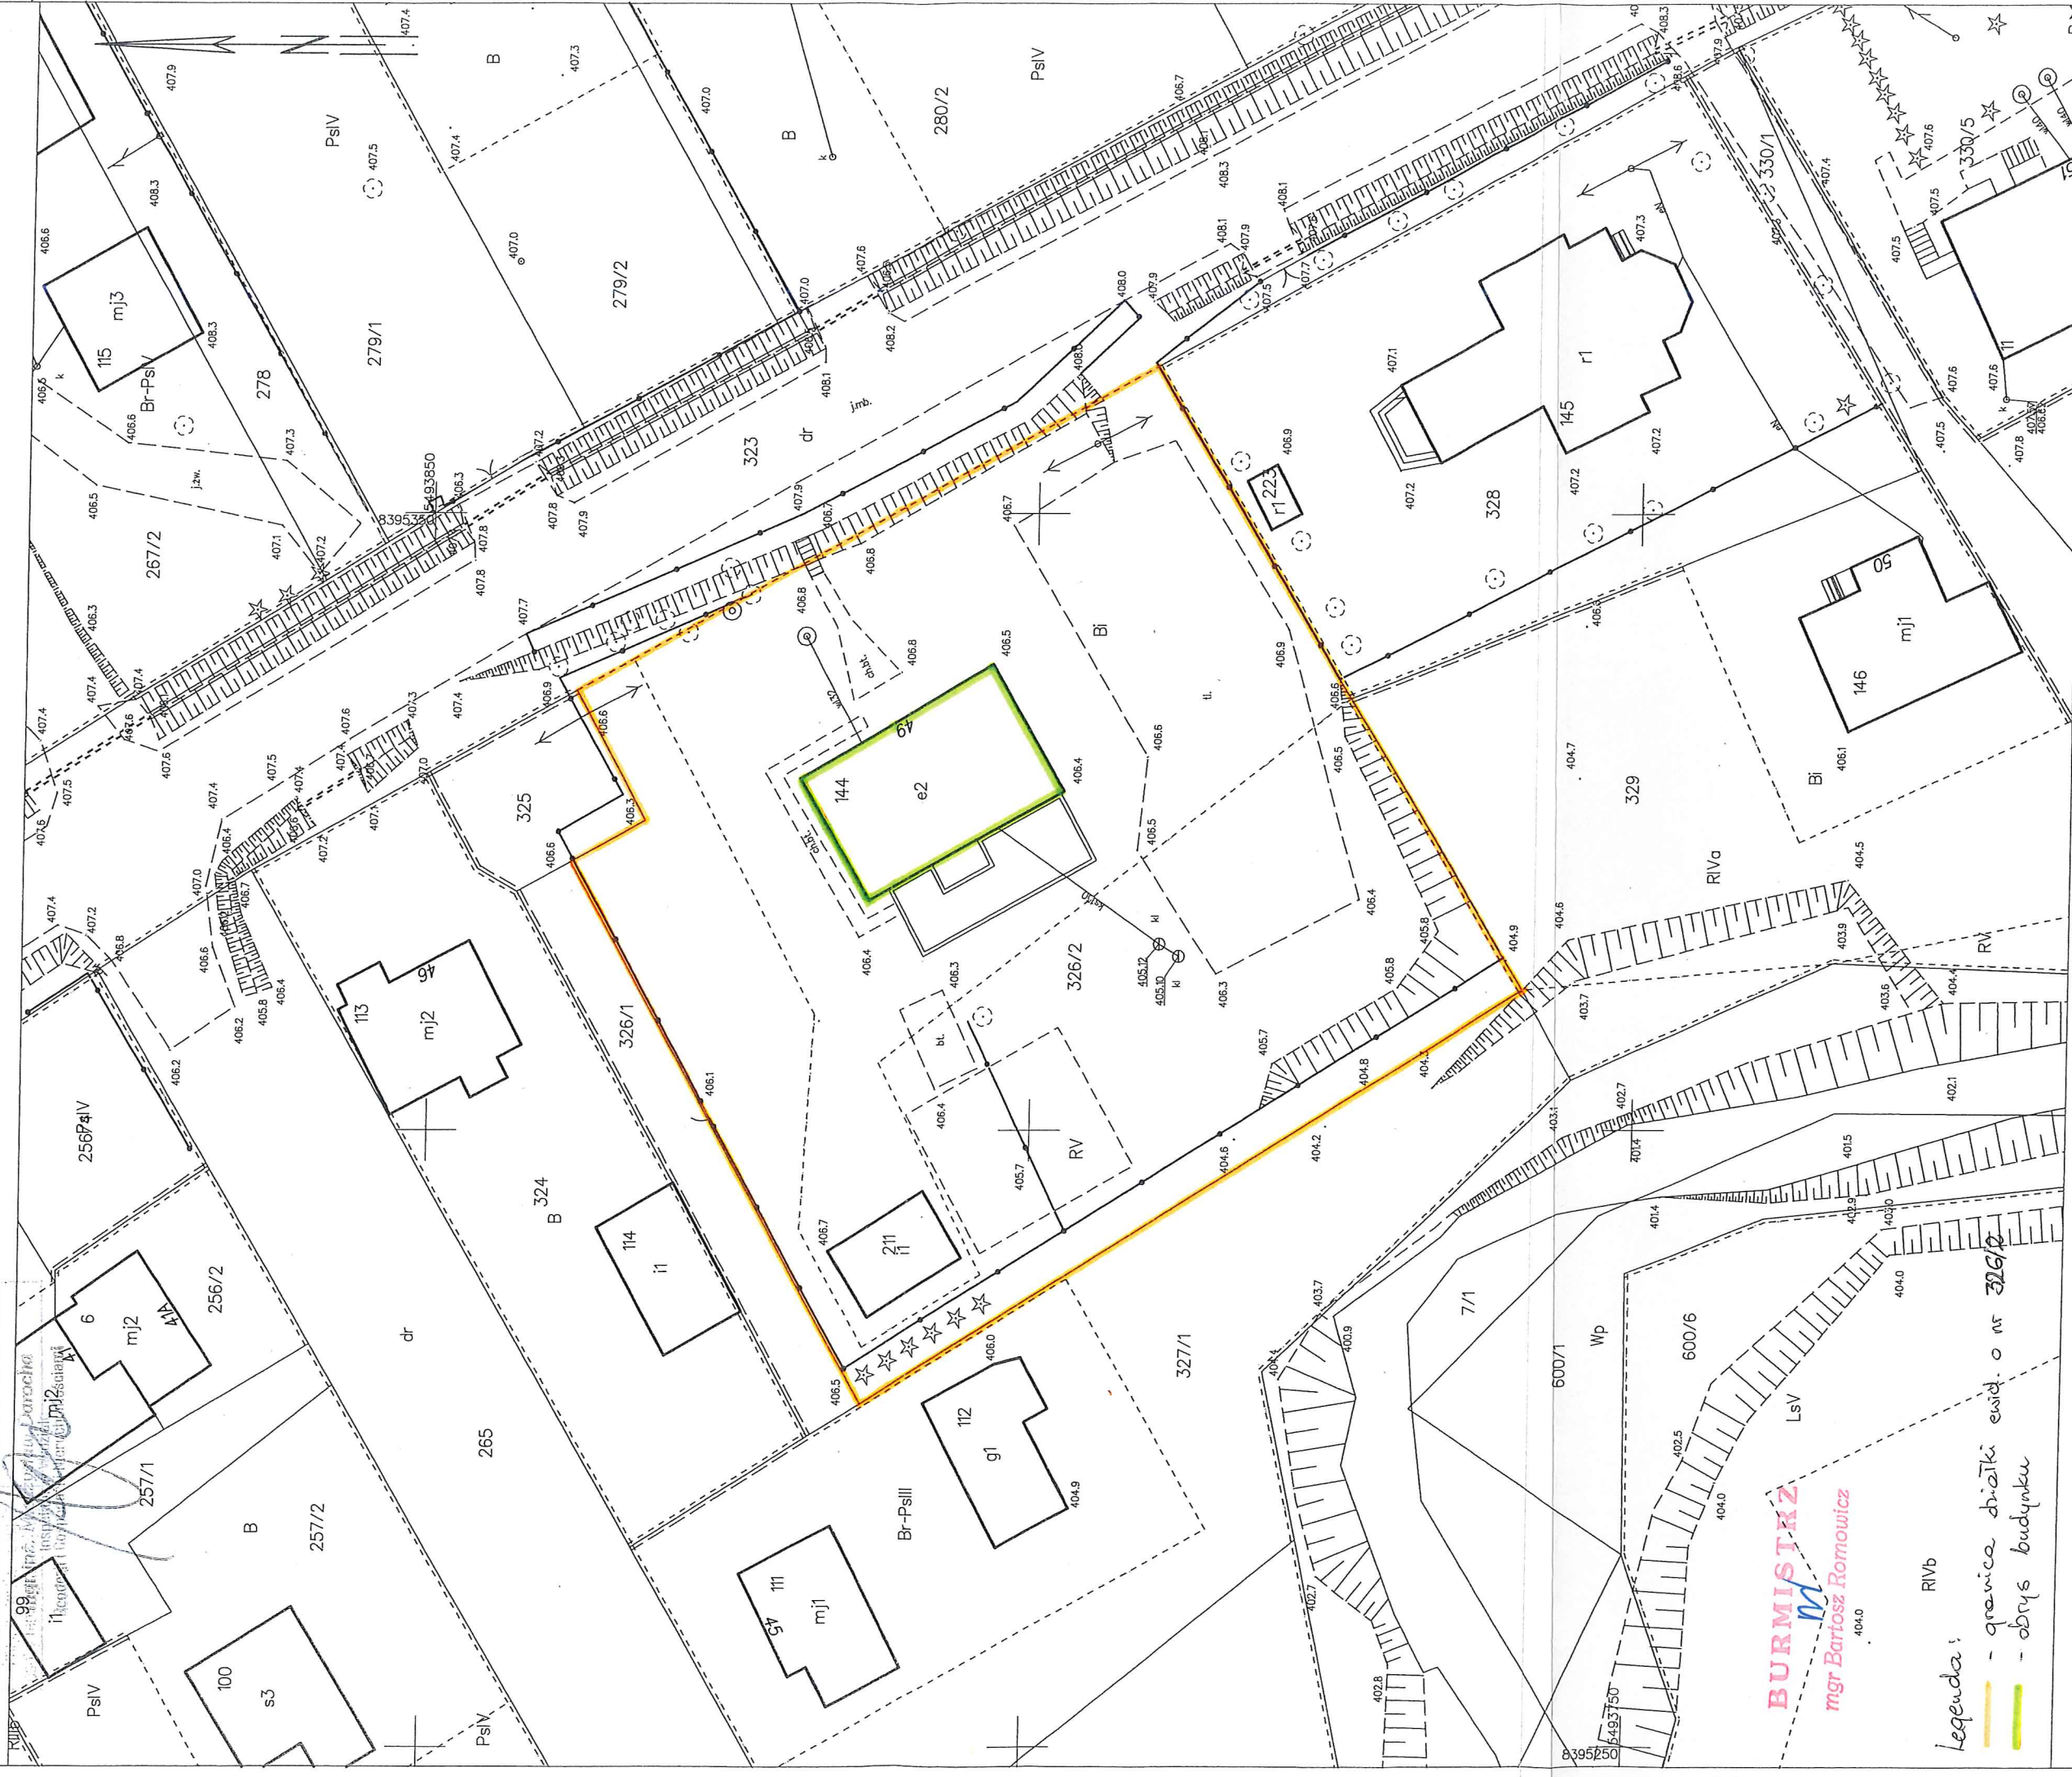

BURMISTRZ
 mgr Bartosz Romowicz

- Legenda:
- granice działki ewid. o nr 326/2
 - obrys budynku