

MAŁA ARCHITEKTURA  
NAWIERZCHNIA  
PLACU ZABAW



1. Ławka parkowa



2. Kosz na smieci



3. Stojak na rowery

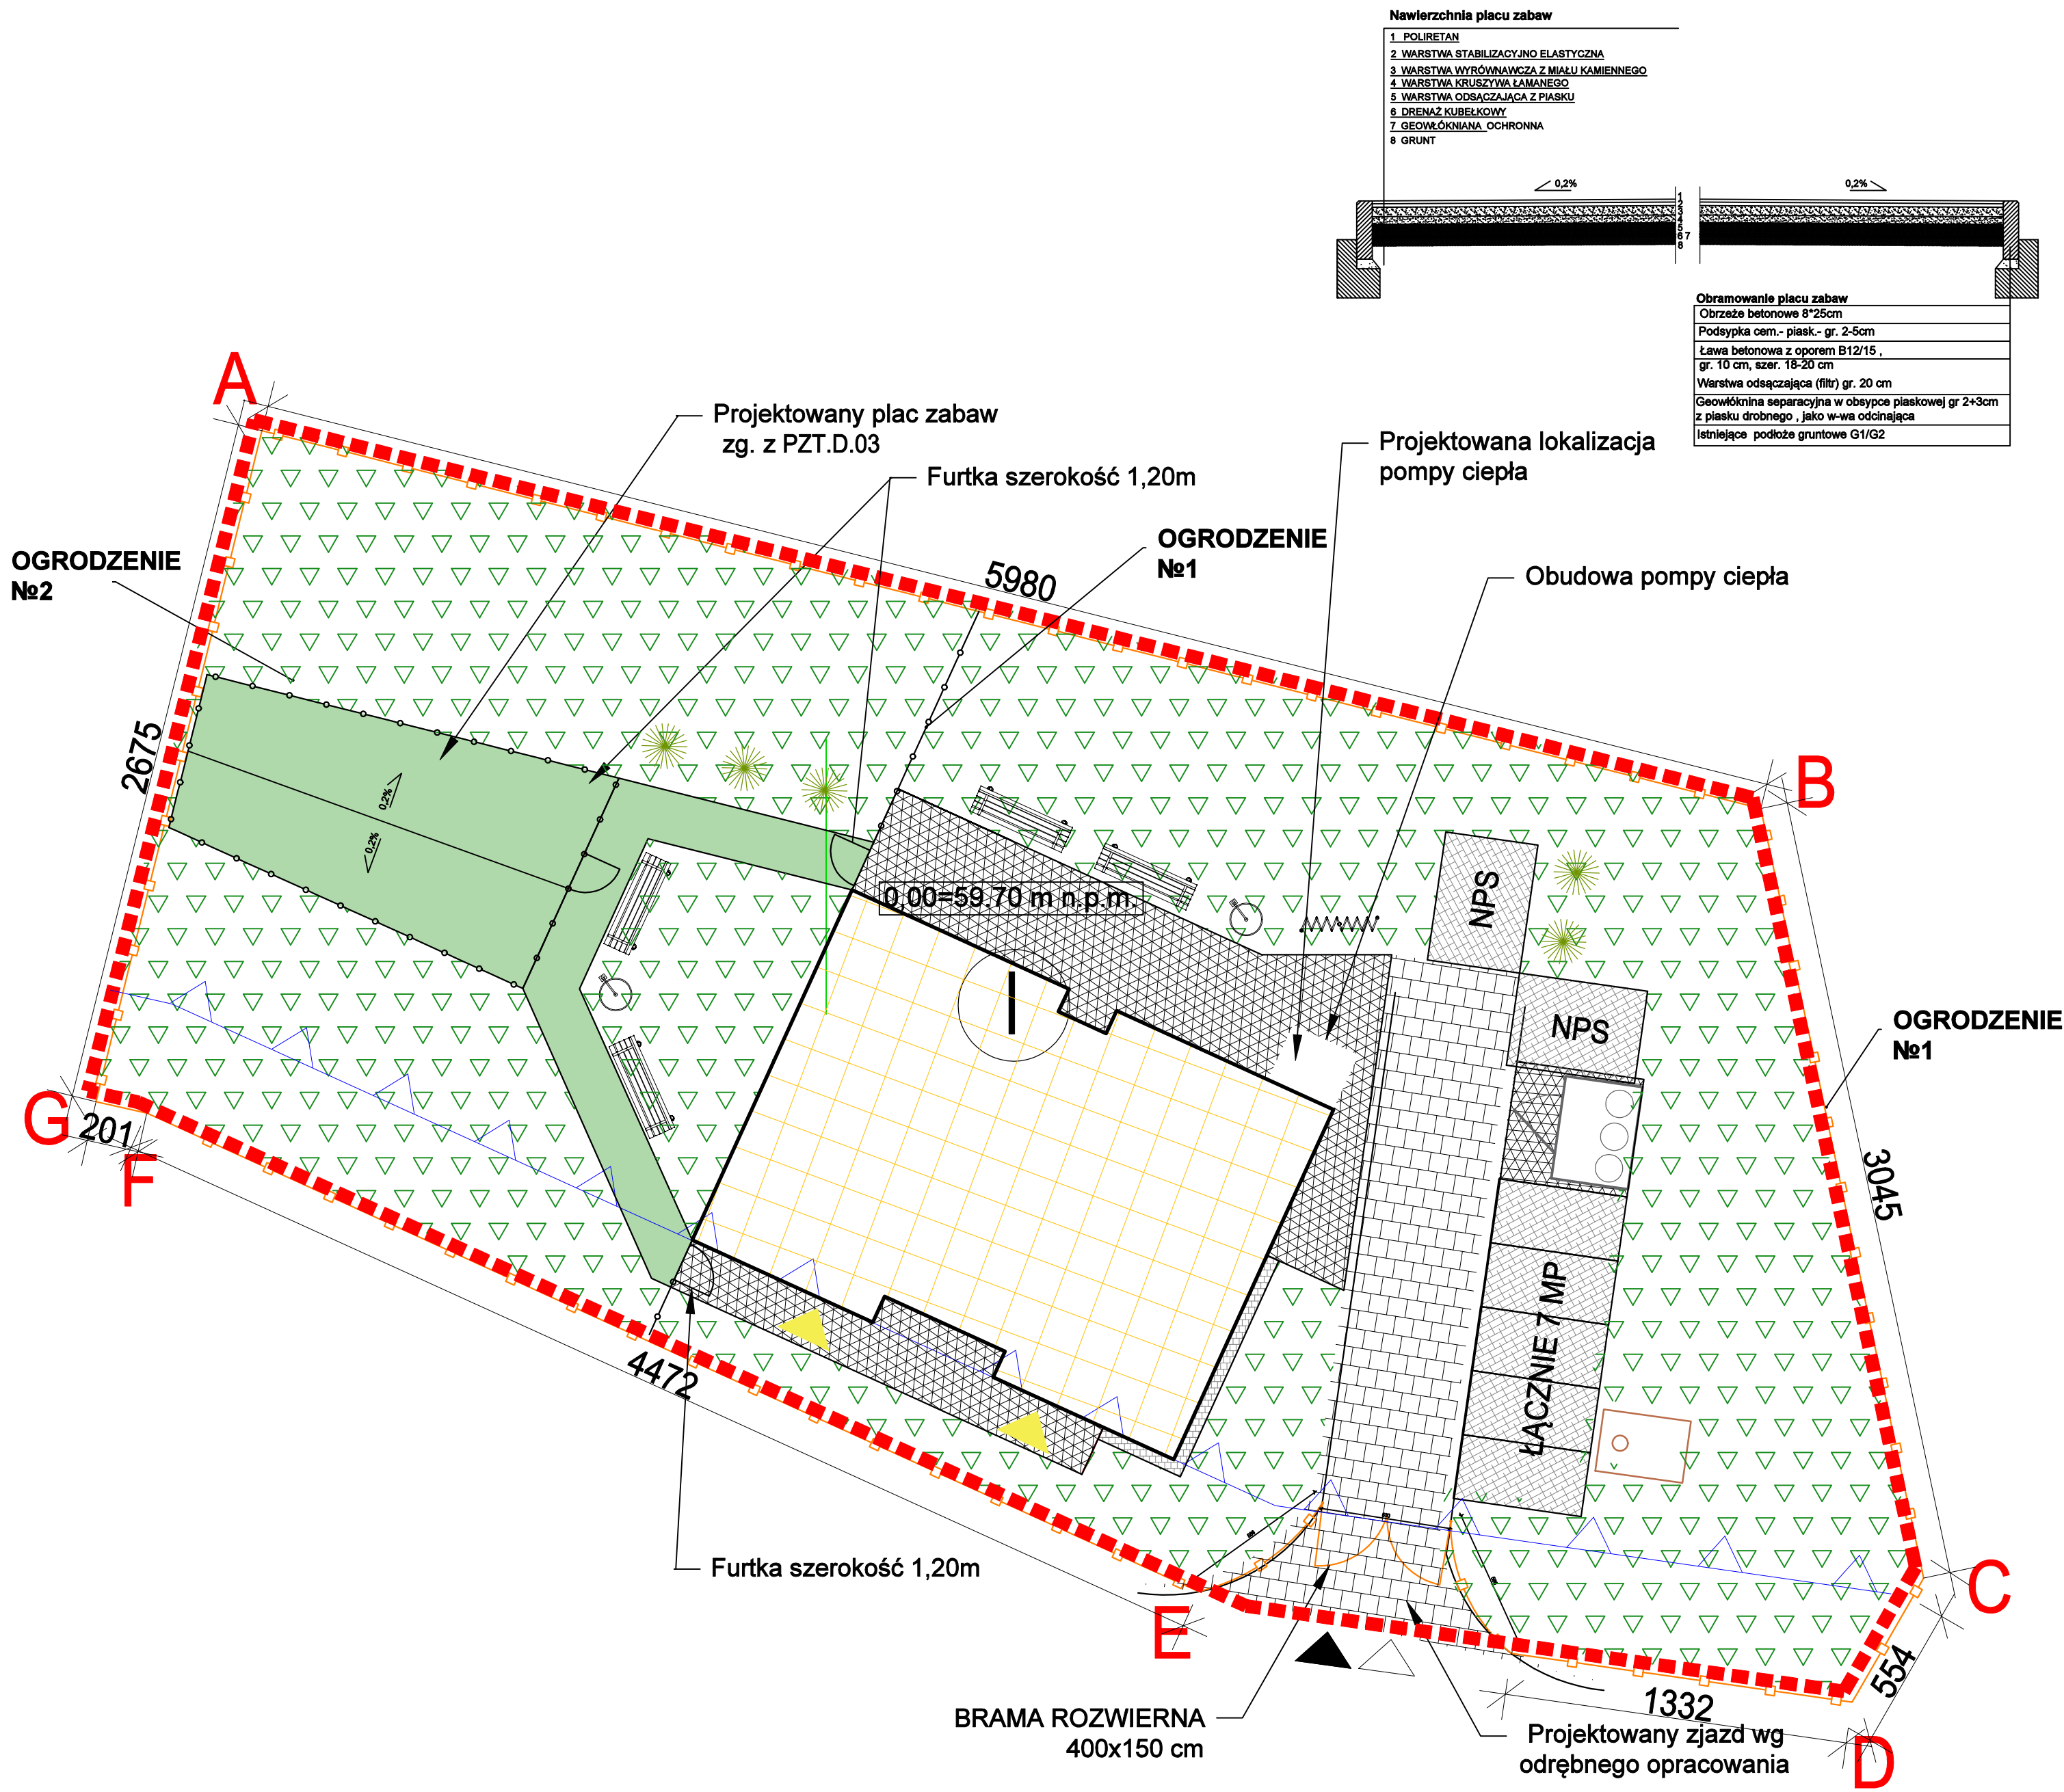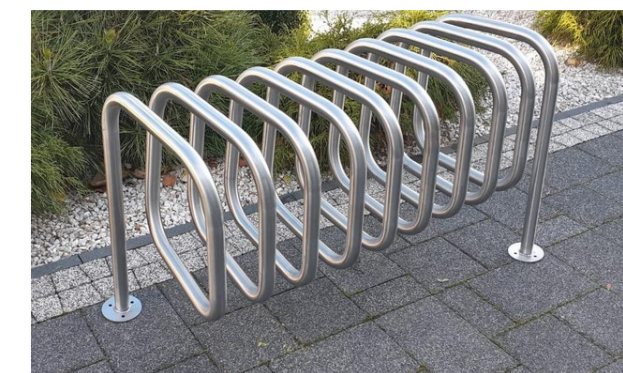

TEMAT INWESTYCJI	Budowa żłobka w miejscowości Józefowo		
LOKALIZACJA	dz. nr ewid. 9-282/1, obr. Józefowo, gmina Włocławek, powiat włocławski, woj. kujawsko-pomorskie, iden. dz. 080704_4		
INWESTOR	Gmina Włocławek ul. Królewiecka 7 87-800 Włocławek		
STADIUM	PROJEKT TECHNICZNY		
JEDNOSTKA PROJEKTOWA PROWADZĄCA	<div><div></div><div>Archenika Sp. z o.o. ul. Jarochońskiego 51 60-248 Poznań tel.: +48 604 080 981; +48 602 881 331 biuro@archenika.pl www.archenika.pl</div></div>		
FUNKCJA	IMIĘ I NAZWISKO	NR UPR. W SPEC.	PODPIS
ARCHITEKTURA			
OPRACOWAŁ	mgr inż. arch. Monika Jasińska	WP-01A/O KK/U p B/25/2009 w specjalności architektonicznej nr izby WP-0717	
SPRAWDZIŁ	mgr inż. arch. Joanna Skrzypczak	WP-01A/O KK/U p B/58/2009 w specjalności architektonicznej nr izby WP-0778	
TREŚĆ RYS.			SKALA
MAŁA ARCHITEKTURA, NAWIERZCHNIA PLACU ZABAW			1:200
DATA	MARZEC 2025	NR KONTRAKTU	385
BRANŻA	NR REMIZJI	NR RYSUNKU	PZT.D.01
A			
Rysunek stanowi własność Archenika Sp. z o.o. i nie może być kopiowany, rozpowszechniany, modyfikowany, i udostępniany osobom trzecim bez wcześniejszej pisemnej zgody właściciela.			