

Montaž

Oznaczenie	Gr. stropu cm	Pow. m2	m3/m2
Beton (RECTOBETON 20)	20+6	256,37	0,097


Wypełnienie stropu

Typ	Dł. m	Ilość	Łącznie m
RS 138	7,00	48	
Suma częściowa		48	336,00
RS 136	5,70	17	
Suma częściowa		17	96,90
RS 114	3,90	23	
Suma częściowa		23	89,70
RS 136	3,90	6	
Suma częściowa		6	23,40
RS 112	3,00	6	
RS 112	1,70	30	
Suma częściowa		36	69,00
RS 136	1,70	3	
Suma częściowa		3	5,10
Całość		133	620,10


Oznaczenie	Ilość
RECTOBETON 20	1963

Zbrojenie przypodporowe			500 MPa	
Ozn.	Rodzaj	śr. mm	Dł. m	Ilość
A	Pręty odgięte	8	1,20	142
E	Pręty odgięte	10	1,20	48
AF	Pręty proste	16	3,50	42

Waga (t)		0,335	
Siatka stalowa		500 MPa	
Oznaczenie	Wymiar m	Pow. m2	Ilość
Siatka 5-20x20		360,30	

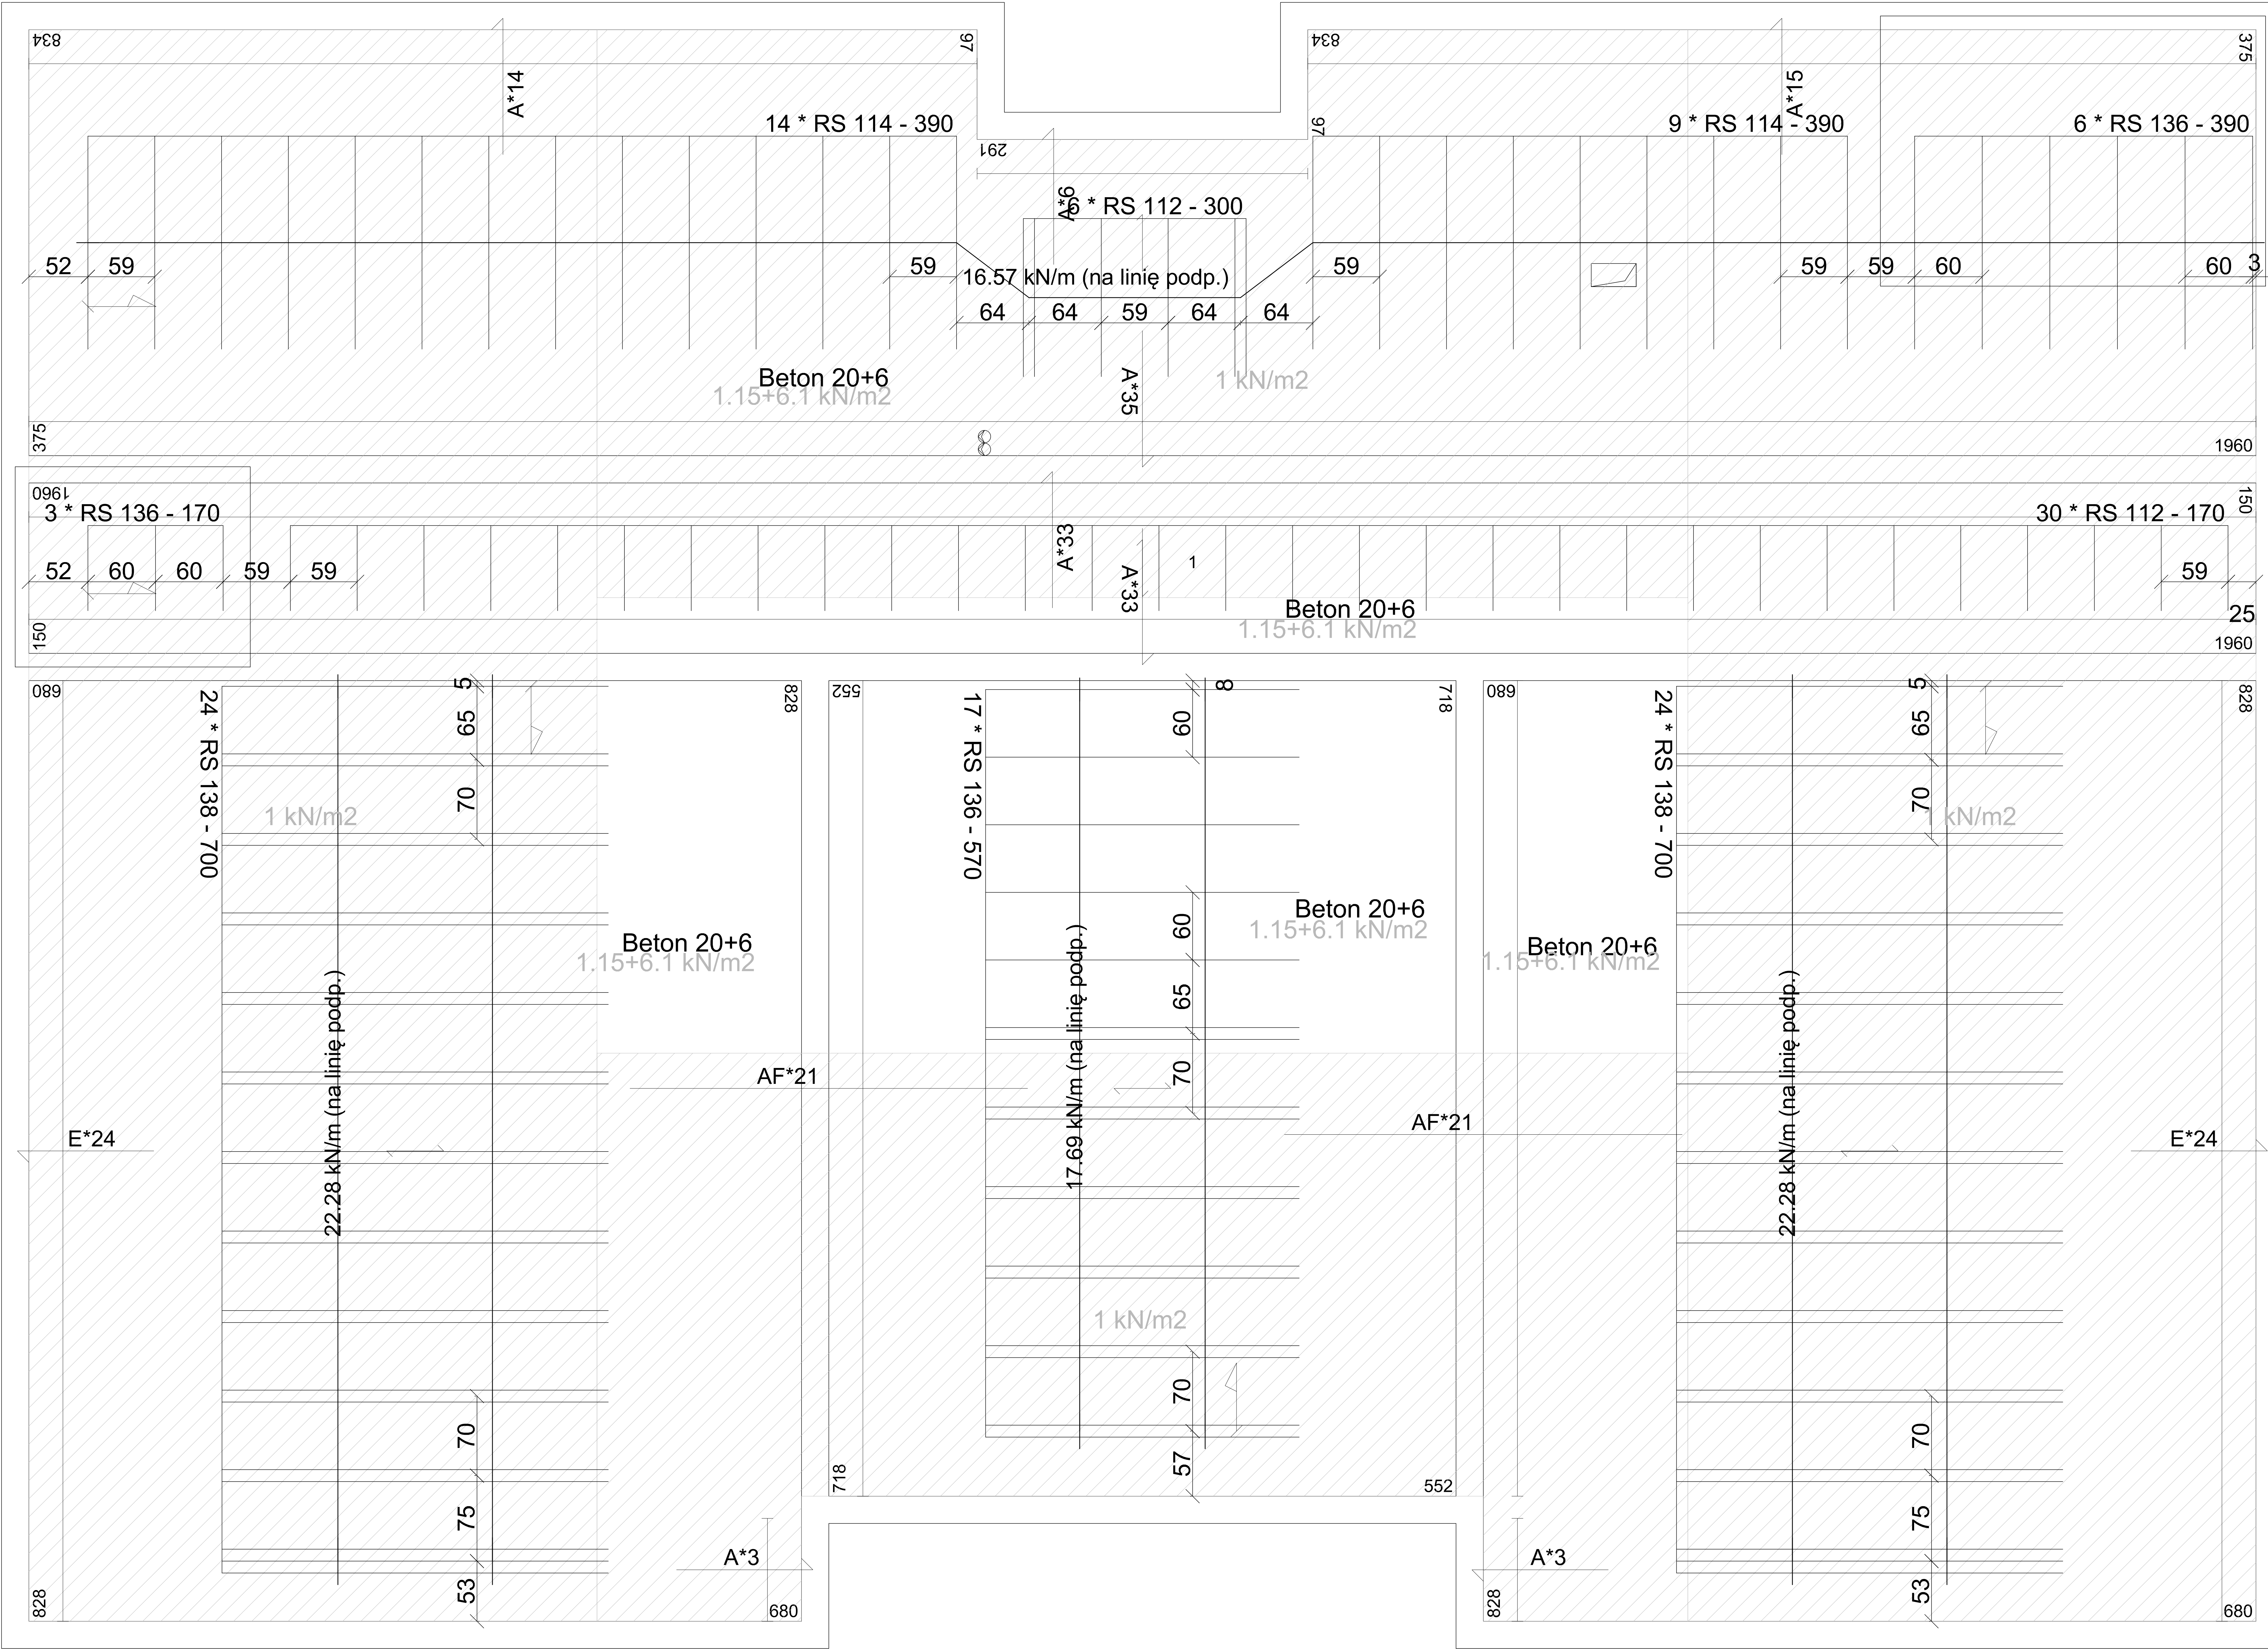

STROP spełnia REI120 po otynkowaniu tynkiem gipsowym na siatce stalowej ocynkowanej oraz zastosowaniu belek specjalnych RS136 -390

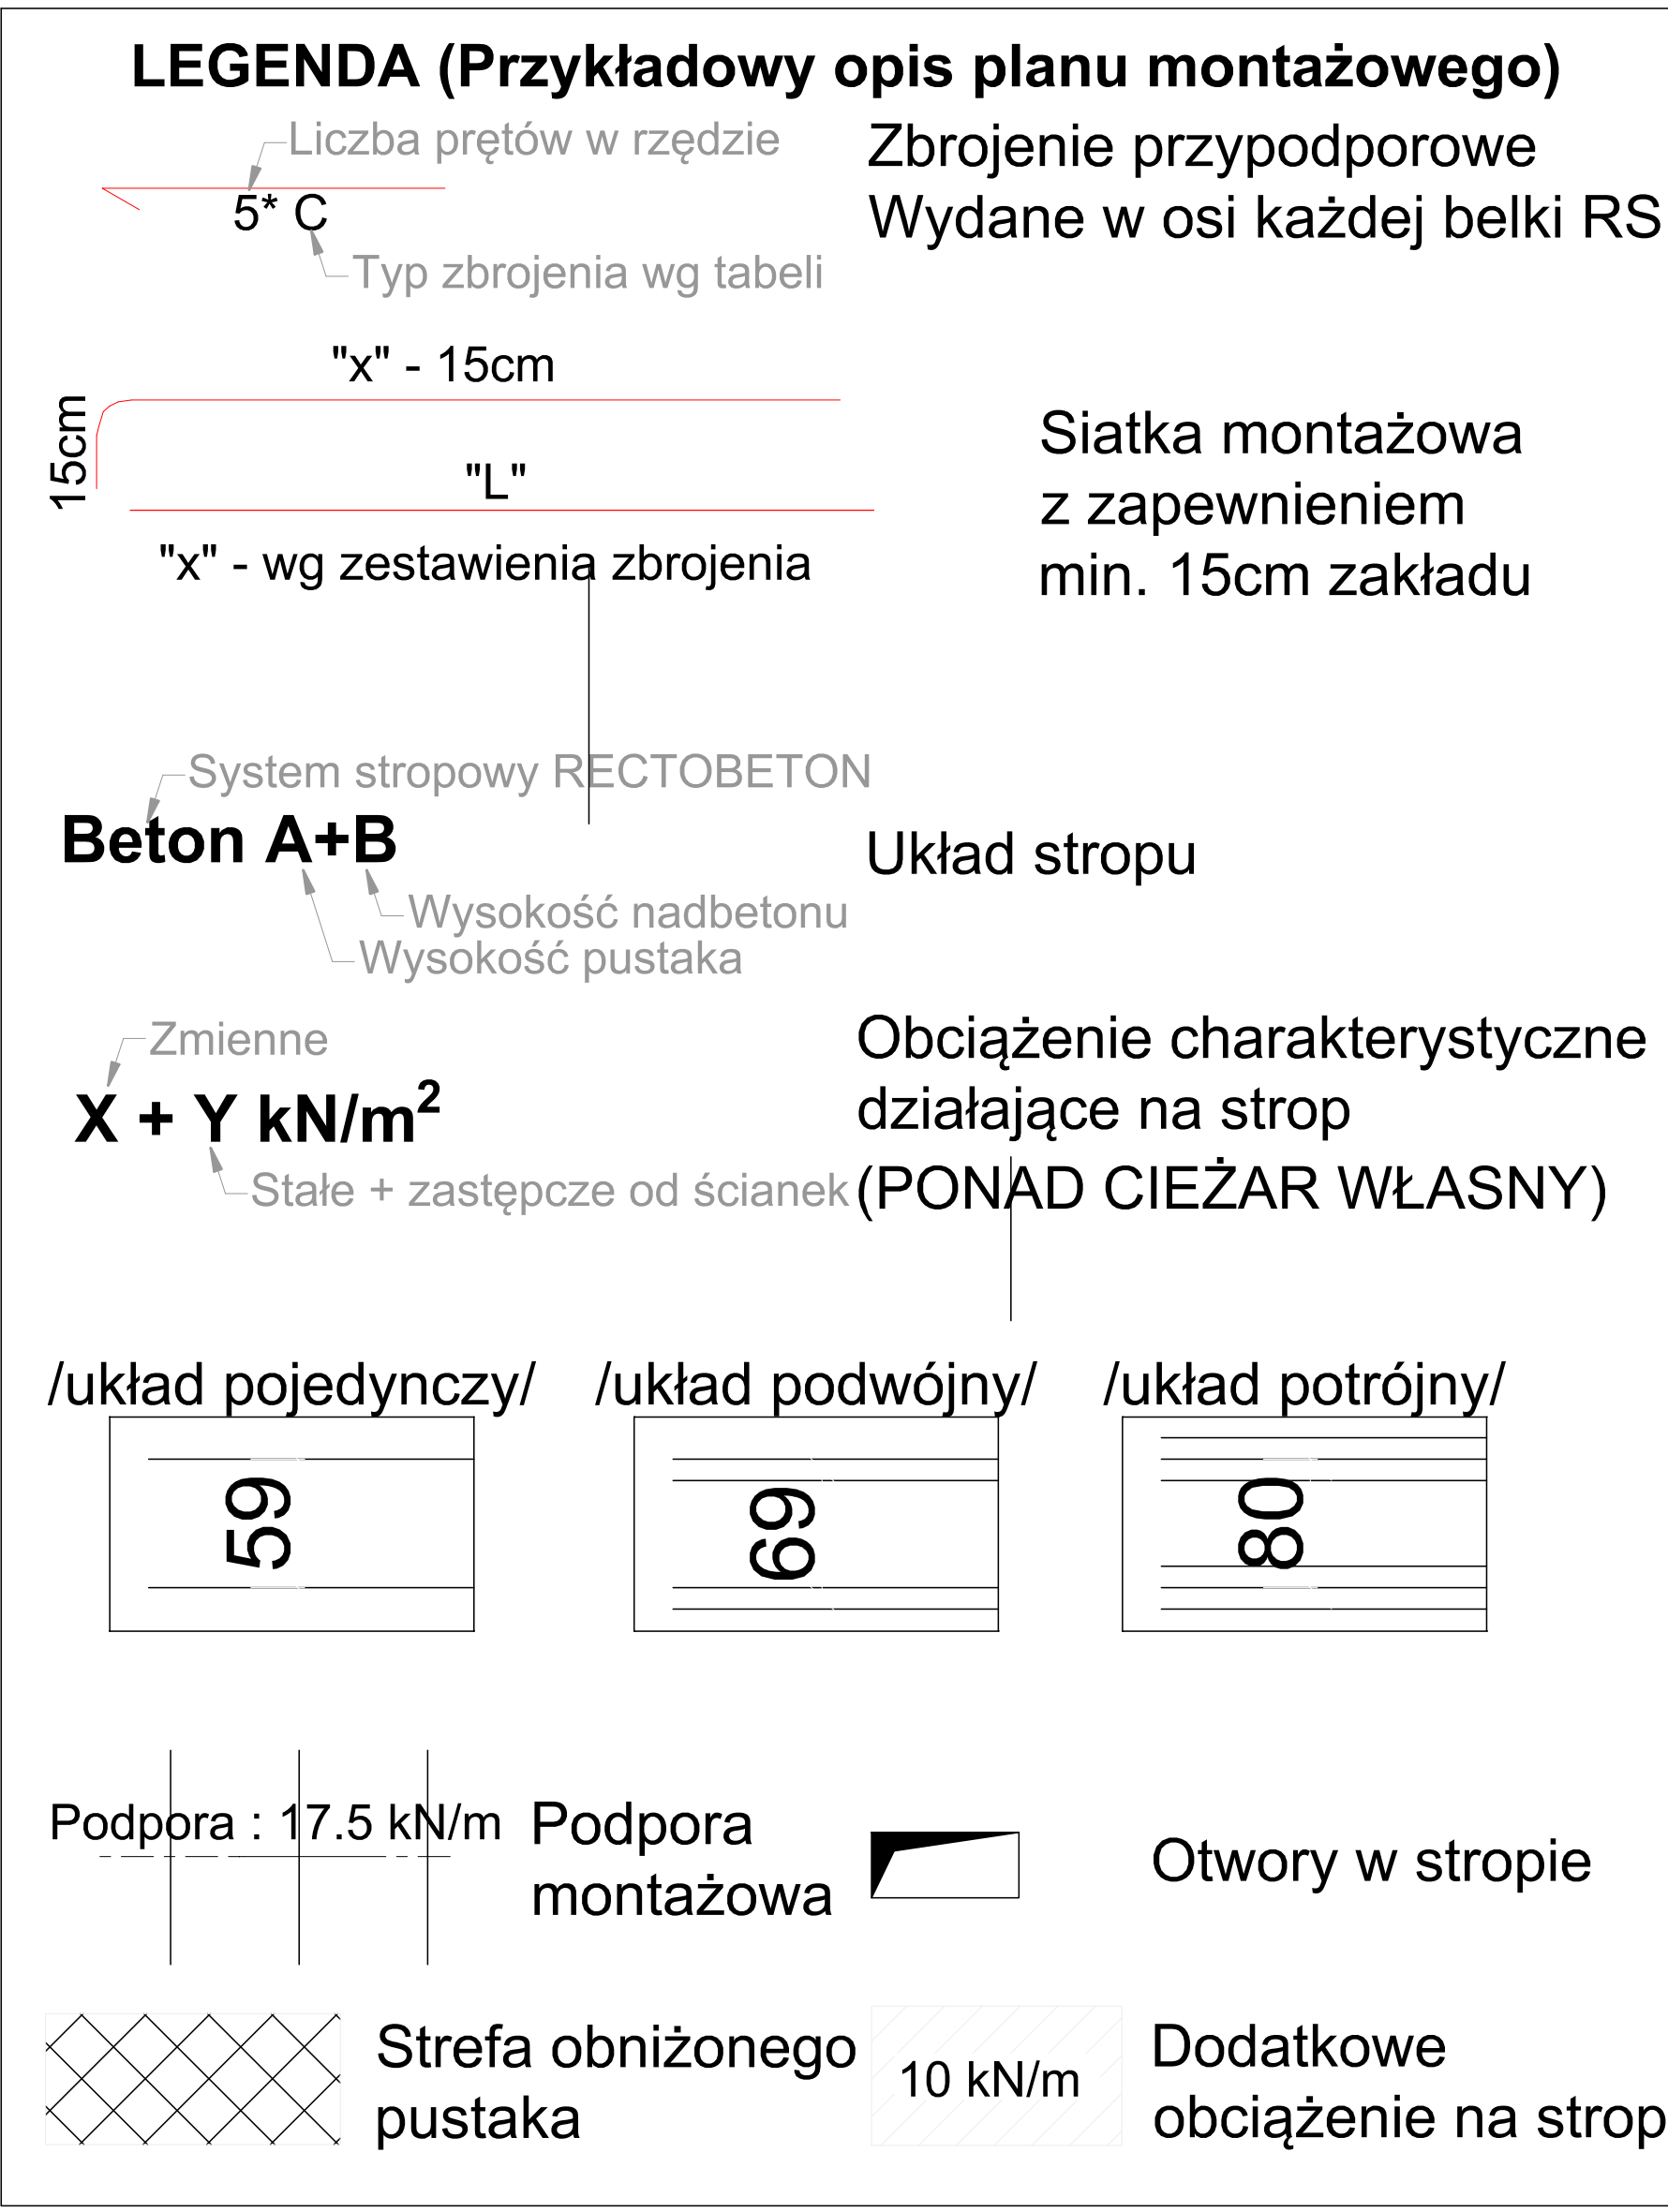

TEMAT INWESTYCJI	Budowa złołka w miejscowości Józefowo.		
LOKALIZACJA	dz. nr ewid. 9-282/1, obr. Józefowo, gmina Włocławek, powiat włocławski, woj. kujawsko-pomorskie, iden. dz. 041813.2.0009.9-282/1		
INWESTOR	Gmina Włocławek ul. Krolewiecka 7 87-800 Włocławek		
STADIUM	PROJEKT WYKONAWCZY		
JEDNOSTKA PROJEKTOWA PROWADZĄCA	 <div> <p>Archenka Sp. z o.o. ul. Jarochowska 5 60-248 Poznań tel.: +48 604 080 881; +48 602 881 333 biuro@archenka.pl www.archenka.pl</p> </div>		
FUNKCJA KONSTRUKCJA	IMIĘ I NAZWISKO	NR UPR. W SPEC.	PODPIS
OPRACOWAŁ	mgr inż. Michał Nackowski	Upr. budowlane w specjalności konstr. rob. bud. w WKP02/18WKP02/1	
SPRAWDZIŁ	mgr inż. Hanna Dominiczak	Upr. budowlane w specjalności konstr. rob. bud. w WKP02/18WKP02/1	
TREŚĆ RYS.			SKALA
STÓP GĘSTOZĘBOWY R-5			1:20
DATA	MARZEC 2025	NR KONTRAKTU	385
BRANŻA	NR REWIZJI	NR RYSUNKU	
K		PW-K-STROP-R-5	