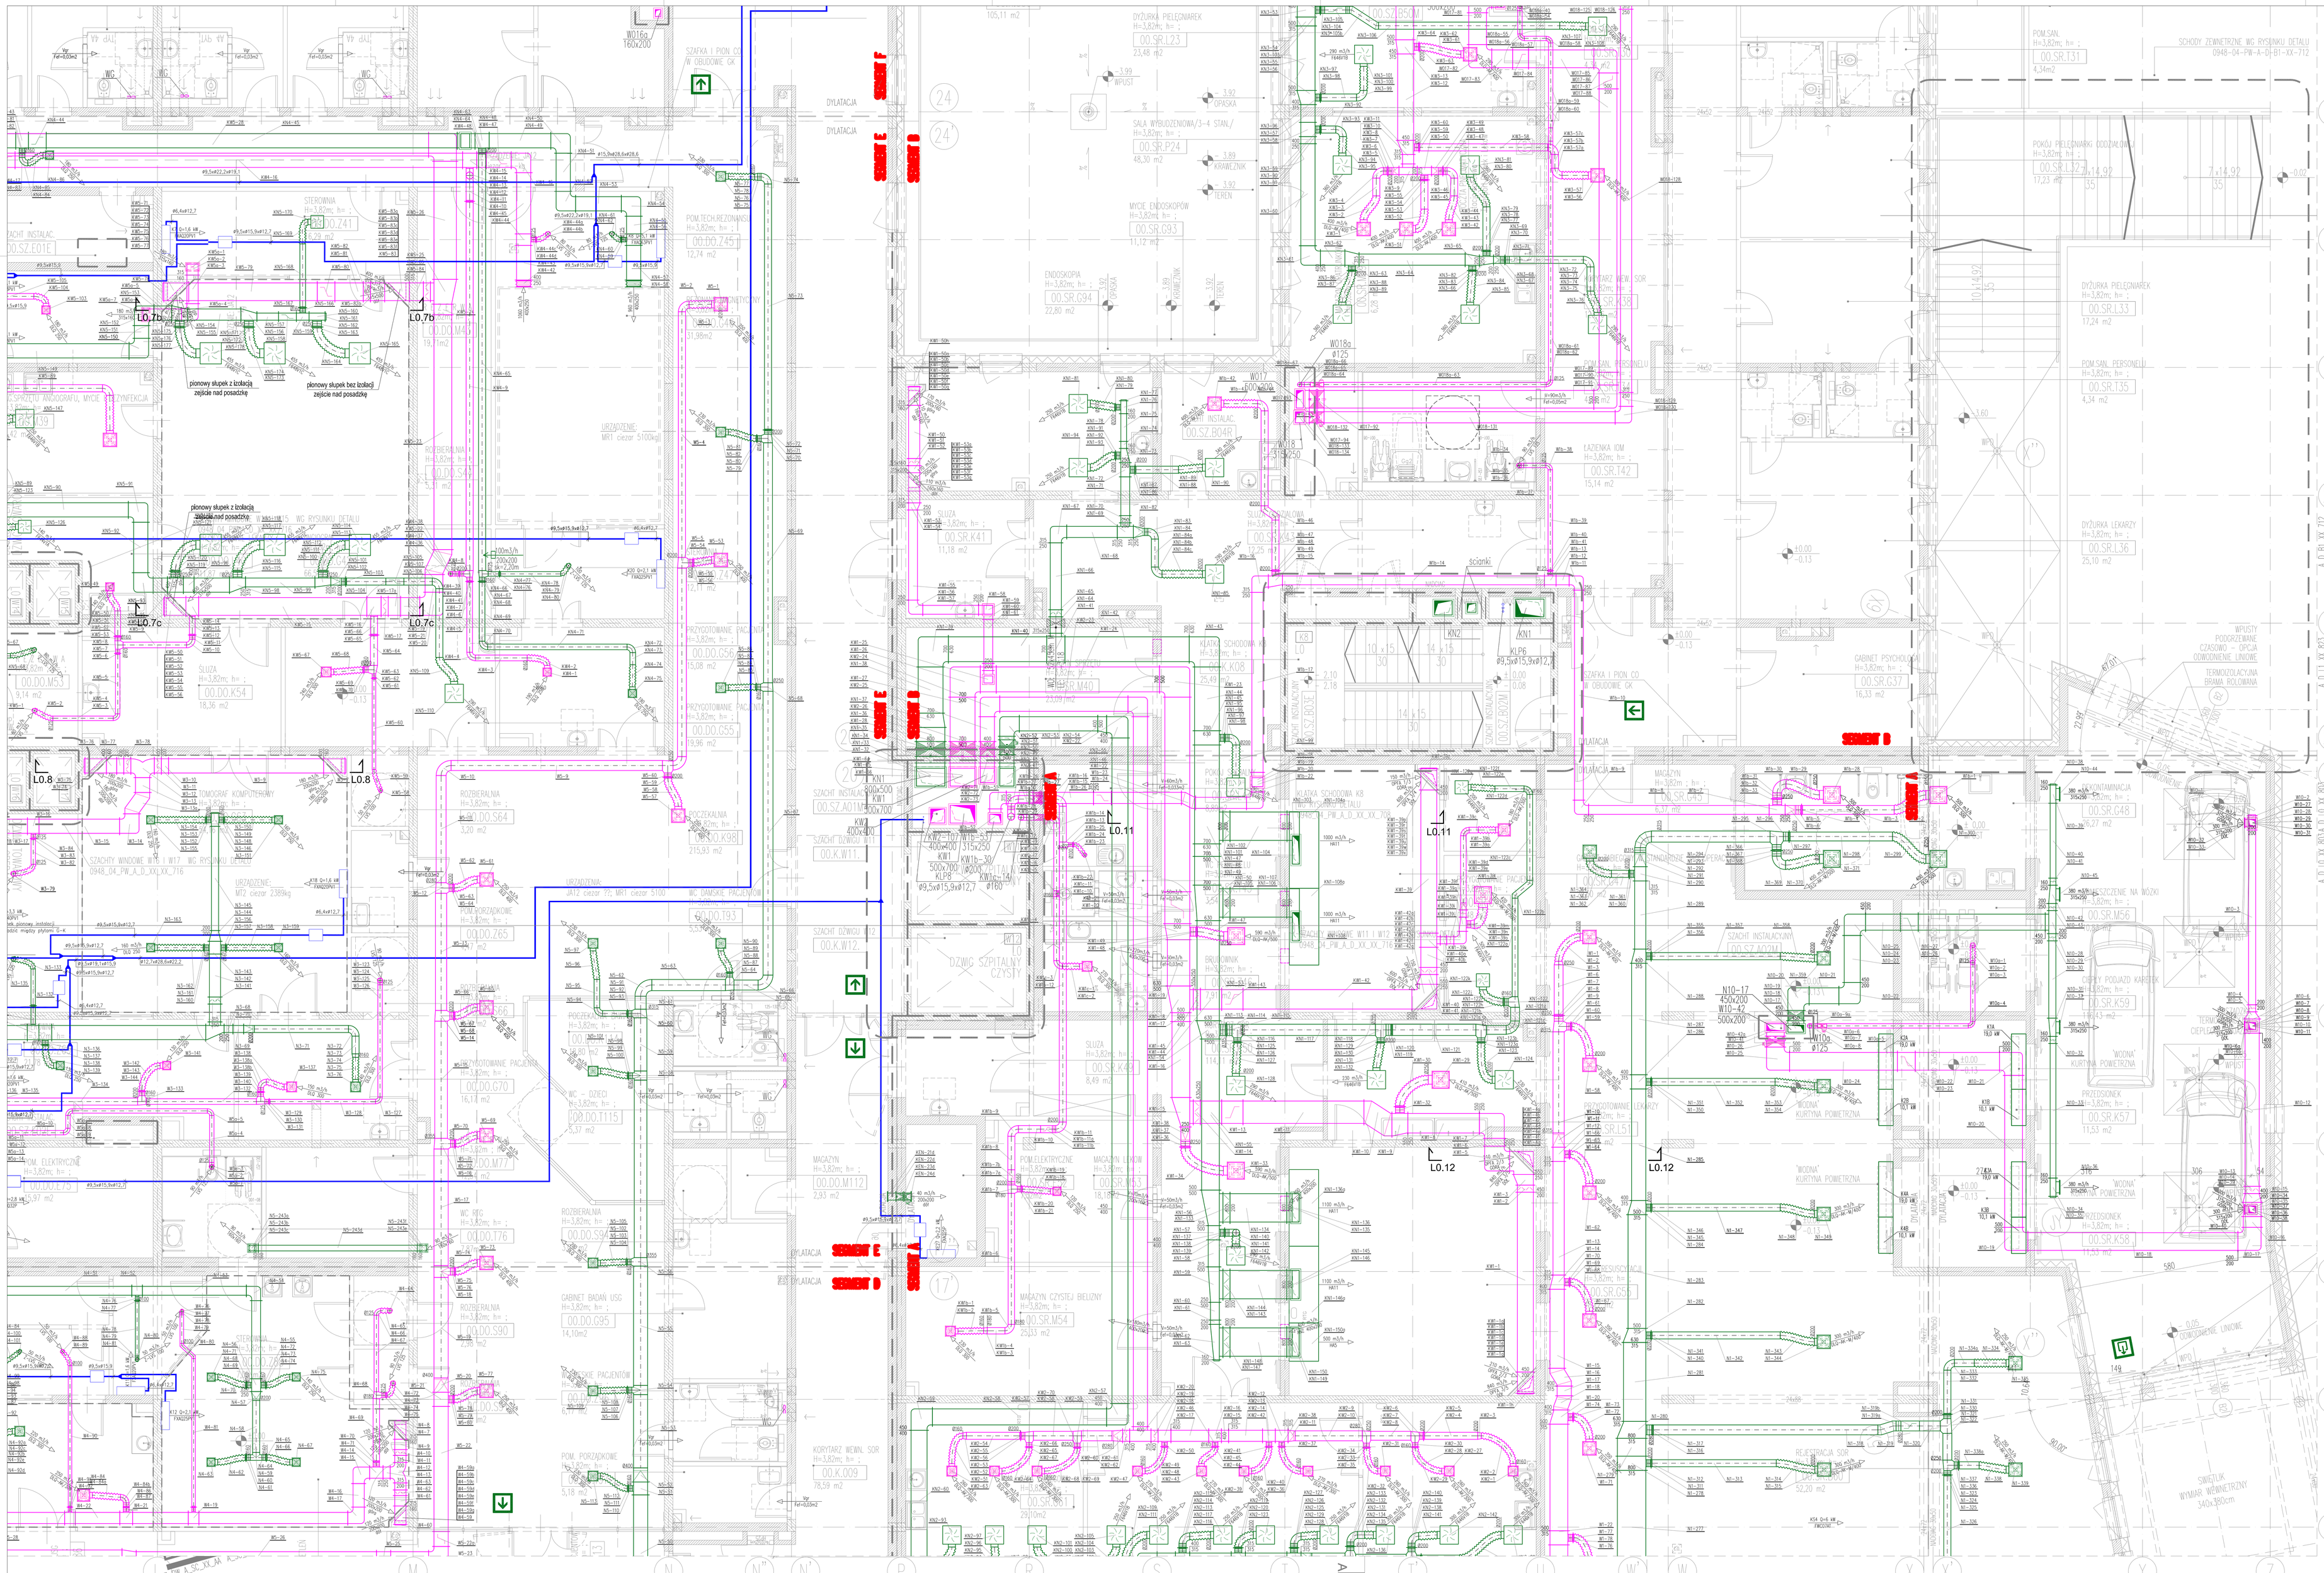

NAWILŻACZE

OZNAC.	TYP	Q [kg/h]	Pnom [kW]	GABARYTY [mm]	WAGA [kg]	LANCA [mm]	UWAGI
NW2-001	AT 3000 wb 6464	83,0	3x24,0	Ll 970 x Sł 385 x H750	115	2x4 x 20.600	400 V
NE-001	AT 3000 wb 6464	84,0	3x24,0	Ll 970 x Sł 385 x H750	115	2x4 x 20.600	400 V
NE-888	AT 3000 wb 6464	84,0	3x24,0	Ll 970 x Sł 385 x H750	115	2x4 x 20.600	400 V
NW-300	AT 3000 wb 1534	14,3	11,4	Ll 470 x Sł 330 x H465	40	1x4 x 20.000	400 V

KURTYNY POWIETRZNE

OZNAC.	TYP	Q [kW]	Pnom [kW]	Zasilanie [V]	GABARYTY [mm]	RINOL [kg]	UWAGI
K1A	PGU-K POINTER GRAND	19,0	0,6	230	Ll 1560 sH 610 x H375	31,5	
K1B	PGW POINTER GRAND	19,1	0,3	230	Ll 1560 sH 610 x H375	31,5	
K2A	PGU-K POINTER GRAND	19,0	0,6	230	Ll 1560 sH 610 x H375	31,5	
K2B	PGW POINTER GRAND	19,1	0,3	230	Ll 1560 sH 610 x H375	31,5	
K3A	PGU-K POINTER GRAND	19,0	0,6	230	Ll 1560 sH 610 x H375	31,5	
K3B	PGW POINTER GRAND	19,1	0,3	230	Ll 1560 sH 610 x H375	31,5	
K4A	PGU-K POINTER GRAND	19,0	0,6	230	Ll 1560 sH 610 x H375	31,5	
K4B	PGW POINTER GRAND	19,1	0,3	230	Ll 1560 sH 610 x H375	31,5	
K5A	PGU-K POINTER GRAND	19,0	0,6	230	Ll 1560 sH 610 x H375	31,5	
K5B	PGW POINTER GRAND	19,1	0,3	230	Ll 1560 sH 610 x H375	31,5	
K6A	PGU-K POINTER GRAND	19,0	0,6	230	Ll 1560 sH 610 x H375	31,5	
K6B	PGW POINTER GRAND	19,1	0,3	230	Ll 1560 sH 610 x H375	31,5	
K7A	PGU-K POINTER GRAND	19,0	0,6	230	Ll 1560 sH 610 x H375	31,5	
K7B	PGW POINTER GRAND	19,1	0,3	230	Ll 1560 sH 610 x H375	31,5	
K8A	PGU-K POINTER GRAND	19,0	0,6	230	Ll 1560 sH 610 x H375	31,5	
K8B	PGW POINTER GRAND	19,1	0,3	230	Ll 1560 sH 610 x H375	31,5	
K9A	PGU-K POINTER GRAND	19,0	0,6	230	Ll 1560 sH 610 x H375	31,5	
K9B	PGW POINTER GRAND	19,1	0,3	230	Ll 1560 sH 610 x H375	31,5	
K10A	PGU-K POINTER GRAND	19,0	0,6	230	Ll 1560 sH 610 x H375	31,5	
K10B	PGW POINTER GRAND	19,1	0,3	230	Ll 1560 sH 610 x H375	31,5	
K11A	PGU-K POINTER GRAND	19,0	0,6	230	Ll 1560 sH 610 x H375	31,5	
K11B	PGW POINTER GRAND	19,1	0,3	230	Ll 1560 sH 610 x H375	31,5	
K12A	PGU-K POINTER GRAND	19,0	0,6	230	Ll 1560 sH 610 x H375	31,5	
K12B	PGW POINTER GRAND	19,1	0,3	230	Ll 1560 sH 610 x H375	31,5	
K13A	PGU-K POINTER GRAND	19,0	0,6	230	Ll 1560 sH 610 x H375	31,5	
K13B	PGW POINTER GRAND	19,1	0,3	230	Ll 1560 sH 610 x H375	31,5	
K14A	PGU-K POINTER GRAND	19,0	0,6	230	Ll 1560 sH 610 x H375	31,5	
K14B	PGW POINTER GRAND	19,1	0,3	230	Ll 1560 sH 610 x H375	31,5	
K15A	PGU-K POINTER GRAND	19,0	0,6	230	Ll 1560 sH 610 x H375	31,5	
K15B	PGW POINTER GRAND	19,1	0,3	230	Ll 1560 sH 610 x H375	31,5	
K16A	PGU-K POINTER GRAND	19,0	0,6	230	Ll 1560 sH 610 x H375	31,5	
K16B	PGW POINTER GRAND	19,1	0,3	230	Ll 1560 sH 610 x H375	31,5	
K17A	PGU-K POINTER GRAND	19,0	0,6	230	Ll 1560 sH 610 x H375	31,5	
K17B	PGW POINTER GRAND	19,1	0,3	230	Ll 1560 sH 610 x H375	31,5	
K18A	PGU-K POINTER GRAND	19,0	0,6	230	Ll 1560 sH 610 x H375	31,5	
K18B	PGW POINTER GRAND	19,1	0,3	230	Ll 1560 sH 610 x H375	31,5	

KLIMATYZATORY


REVIZJA	DATA	OPIS ZMIAN STATUS

UWAGI OGÓLNE:
1. PROJEKT WYKONAWCZY OPRACOWANO W OPARCIU O: PN-EN 62 2 2004 W CO DNU, WSZYSTKIE INFORMACJE ZAWARTE W PROJEKCIE STANOWIĄ WŁASNOŚĆ AUTORSKĄ PRAWNIE CHRONIONĄ. NIE WOLNO ICH UDOSTĘPNIAĆ, KOPIOWAĆ, REPRODUKOWAĆ BEZ PISEMNEJ ZGODY AUTORA.
2. PROJEKT NALEŻY CZYTAĆ WYŁĄCZNIE W ZGODZIE Z OBOWIĄZUJĄCYMI PRZEPISAMI BUDOWLANYMI — ZGODNIE ZE SZTUKĄ BUDOWLANĄ ZAWSZEWG. OBOWIĄZUJĄCYCH PRZEPISÓW I ZGODNIE Z WARUNKAMI TECHNICZNYMI.
3. WYKONAWCA JEST ZOBOWIĄZANY DO PORÓWNYWANIA PLACU BUDOWY W SPOSÓB SPECJALNY WSZYSTKIE WARUNKI TECHNICZNE I ZGŁOSZENIE WSZELKICH ZAUWAŻONYCH BŁĘDÓW I NIEŚCISŁOŚCI PROJEKTANTOWI PRZED ROZPOCZĘCIEM ROBÓT.













