


WYPOSAŻENIE MEBLI LABORATORYJNYCH - RZUT - BUDYNEK CIF POZIOM 01

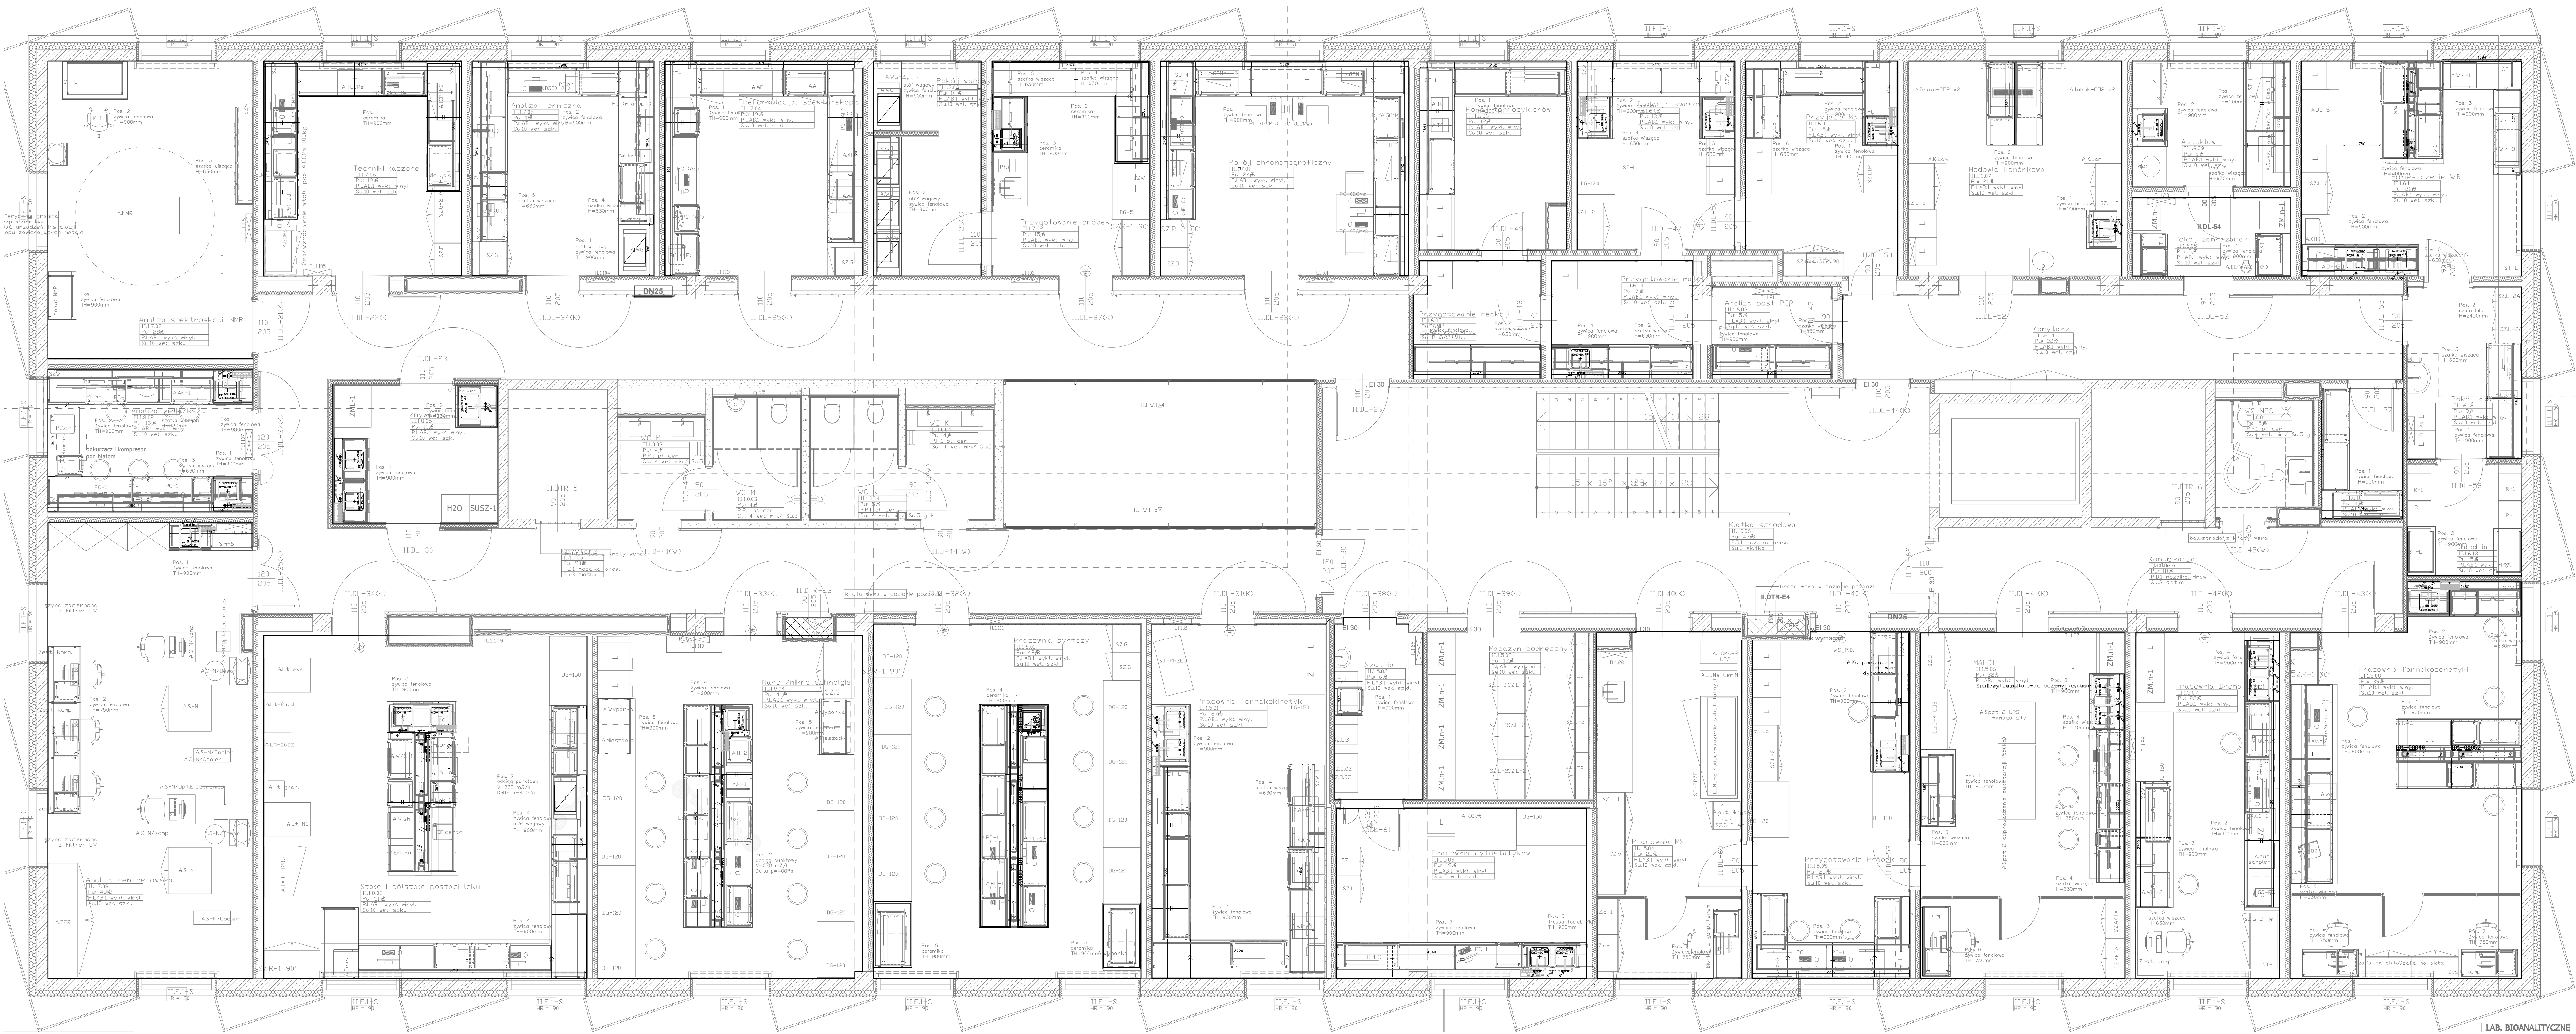

Technik medyczny	dr. n. med. Maciej Malicki
Opis	mgr inż. Dawid Matewka
inż. Krzysztof Zygalski	
inż. Bohdan Humeniuk	

Zamawiający/Inwestor:
UNIVERSYTET MEDYCZNY im. Karola Marcinkowskiego w Poznaniu
Tytuł:
Projekt rekonstrukcji oraz aranżacji wnętrza budynku CP oraz CITF, obejmujący pomieszczenia laboratoryjne znajdujących się w budynkach położonych w Poznaniu, przy ulicy Rokietnickiej
Adres obiektu:
ul. Marcefrakowskiej/Rokietnickiej w Poznaniu (dz. nr ewid. 9/1, arkusz 07 obręb Łazarz)



Wyposażenie Mebli Laboratoryjnych - Rzut
Budynek CIF Poziom 01
Projekt Przetargowy 1:50 1300 x 594 05/2021
448-IP-XX-00-DR-M-98005 ...