


WYPOSAŻENIE MEBLI LABORATORYJNYCH - RZUT - BUDYNEK CIF POZIOM 00

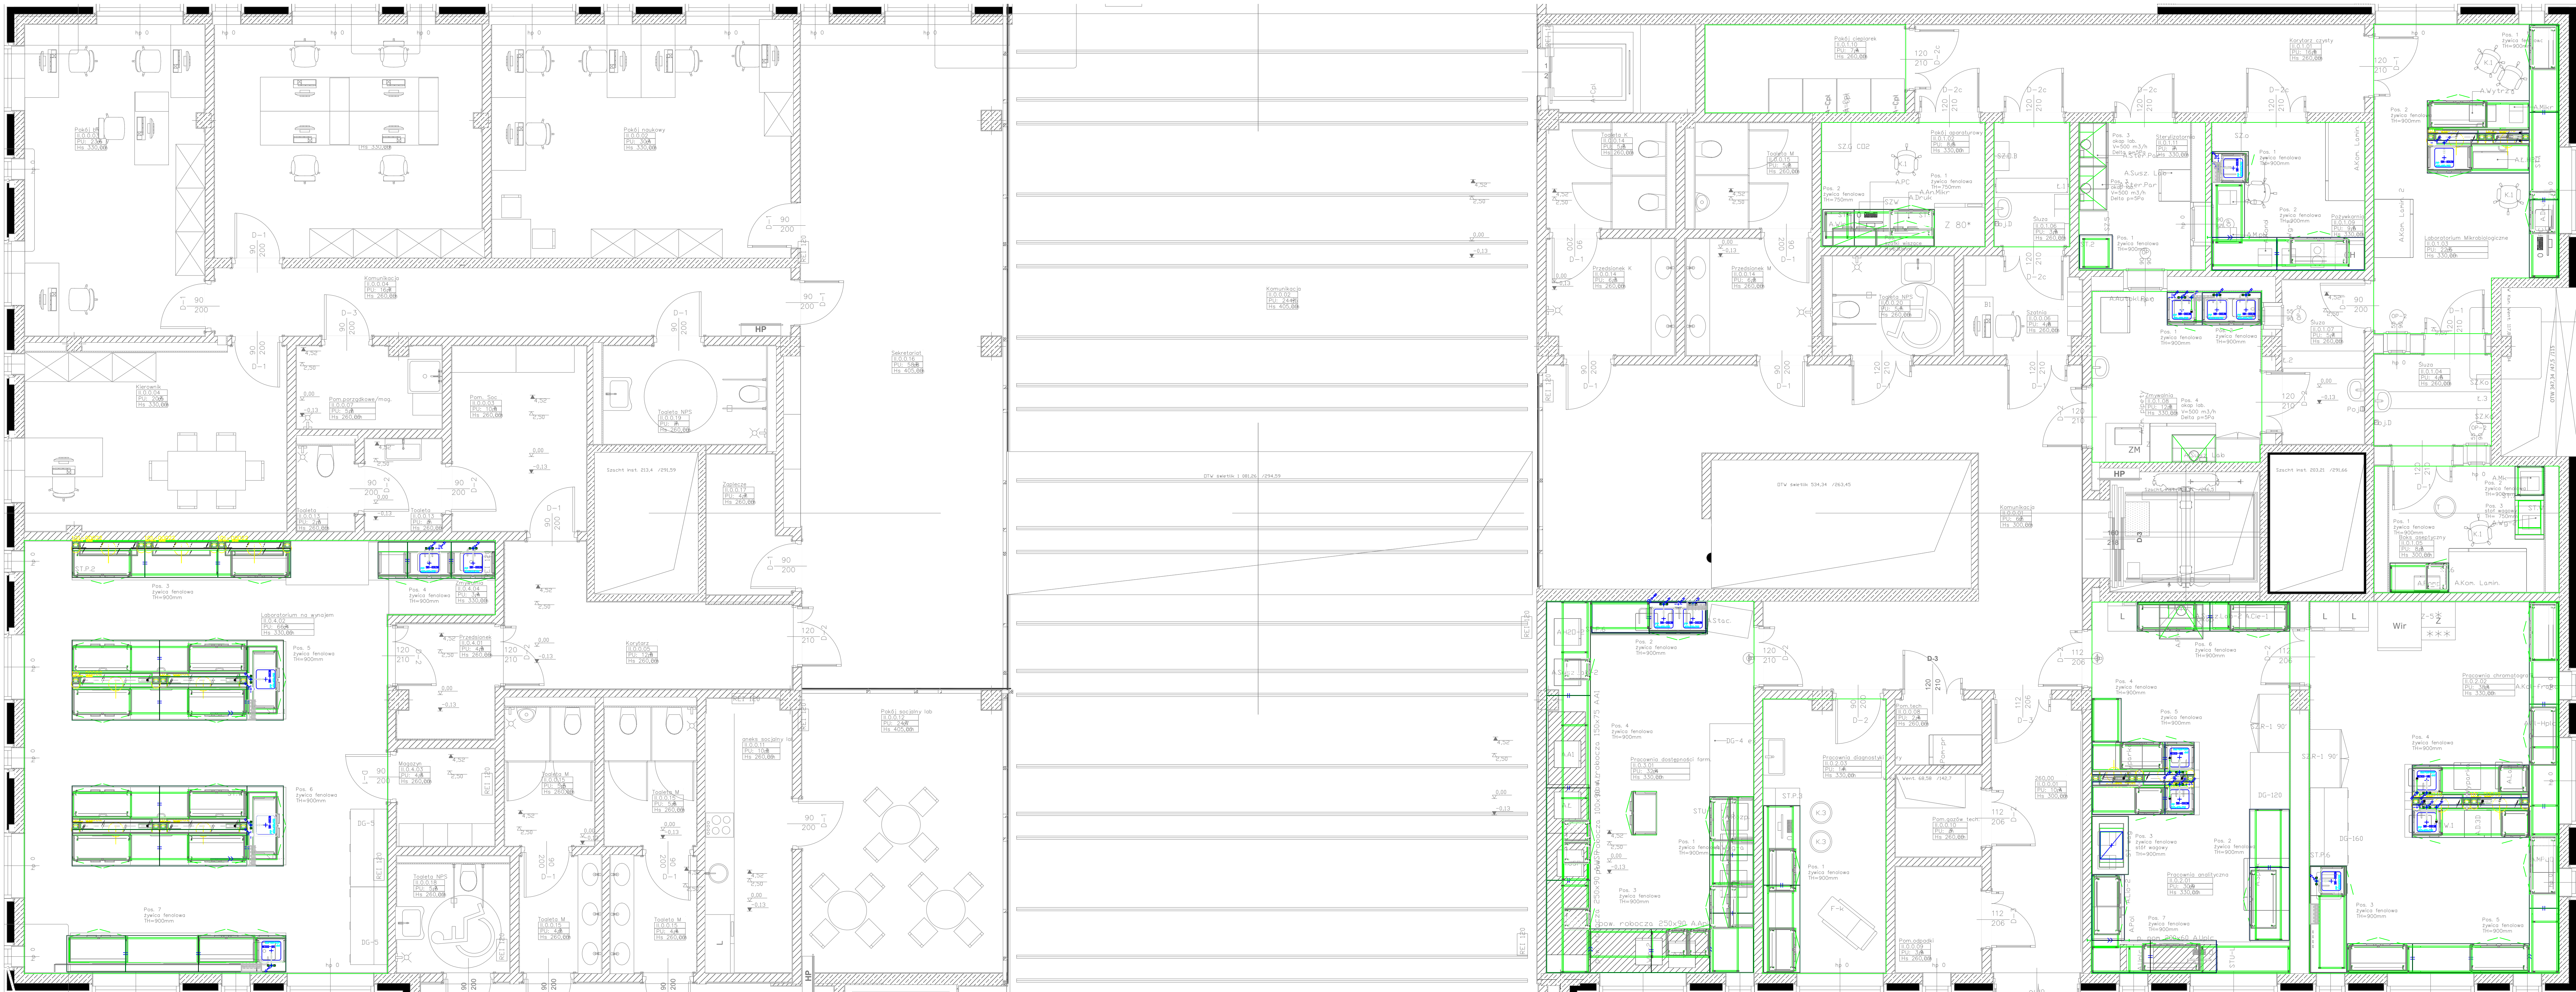

Technik mgr inż. Maciej Malicki	
Opracował mgr inż. Dawid Milewski	
Inż. Krzysztof Zygienka	
Inż. Bohdan Humeniuk	
Zamawiający / Inwestor UNIVERSYTET MEDYCZNY im. Karola Marcinkowskiego w Poznaniu	
Tytuł Projekt rekonstrukcji oraz aranżacji wnętrza budynku CP oraz CITF, obejmujący pomieszczenia laboratoryjne znajdujących się w budynkach, położonych w Poznaniu, przy ulicy Rokietnickiej	
Adres obiektu ul. Marcinkowskiego/Rokietnickiej w Poznaniu (dz. nr ewid. 9/1, arkusz 07 obręb Łazarz)	
	 INDUSTRIA PROJECT Sp. z o.o. ul. Azymutalna 9, 60-295 Olsztyn
 i+med Sp. z o.o. ul. Azymutalna 9, 60-298 Olsztyn	
Tytuł projektu Wypożyczenie Mebli Laboratoryjnych - Rzuty Budynek CIF Poziom 00	
Etap projektu Projekt Przetargowy	
Skala 1:50	
Arkusze 1300 x 594	
Data 05/2021	
M. projekt. Adm. Bud. Poziom Typ. Budynek Nazwa. Również	
348-IP-XX-00-DR-M-98004 ...	