


BUDYNEK E  
BUDYNEK F

UWAGA  
ZE WZGLĘDU NA WYKONYWANIE  
POMIARÓW W BUDYNKU CZYNNYM NIE  
WYKLUCZA SIĘ ZMIAN ZE WZGLĘDU NA  
UTRUDNIONY DOSTĘP DO CZĘŚCI  
POMIESZCZEŃ LECZ PRZY WYKONYWANIU  
INWENTARYZACJI ZWRÓĆĆ  
SZCZEGÓLNĄ UWAGĘ NA  
ZWIERYTKOWANIE I SPRAWDZENIE  
WISZYSTKICH PRZESTRZENI  
OSIADŁOŚCIOWYCH I  
KOMUNIKACYJNYCH ZE SPRAWDNIEM  
SZEROKOŚCI I WYSOKOŚCI DRZWI  
WYCHODząCYCH NA TE POMIESZCZENIA.

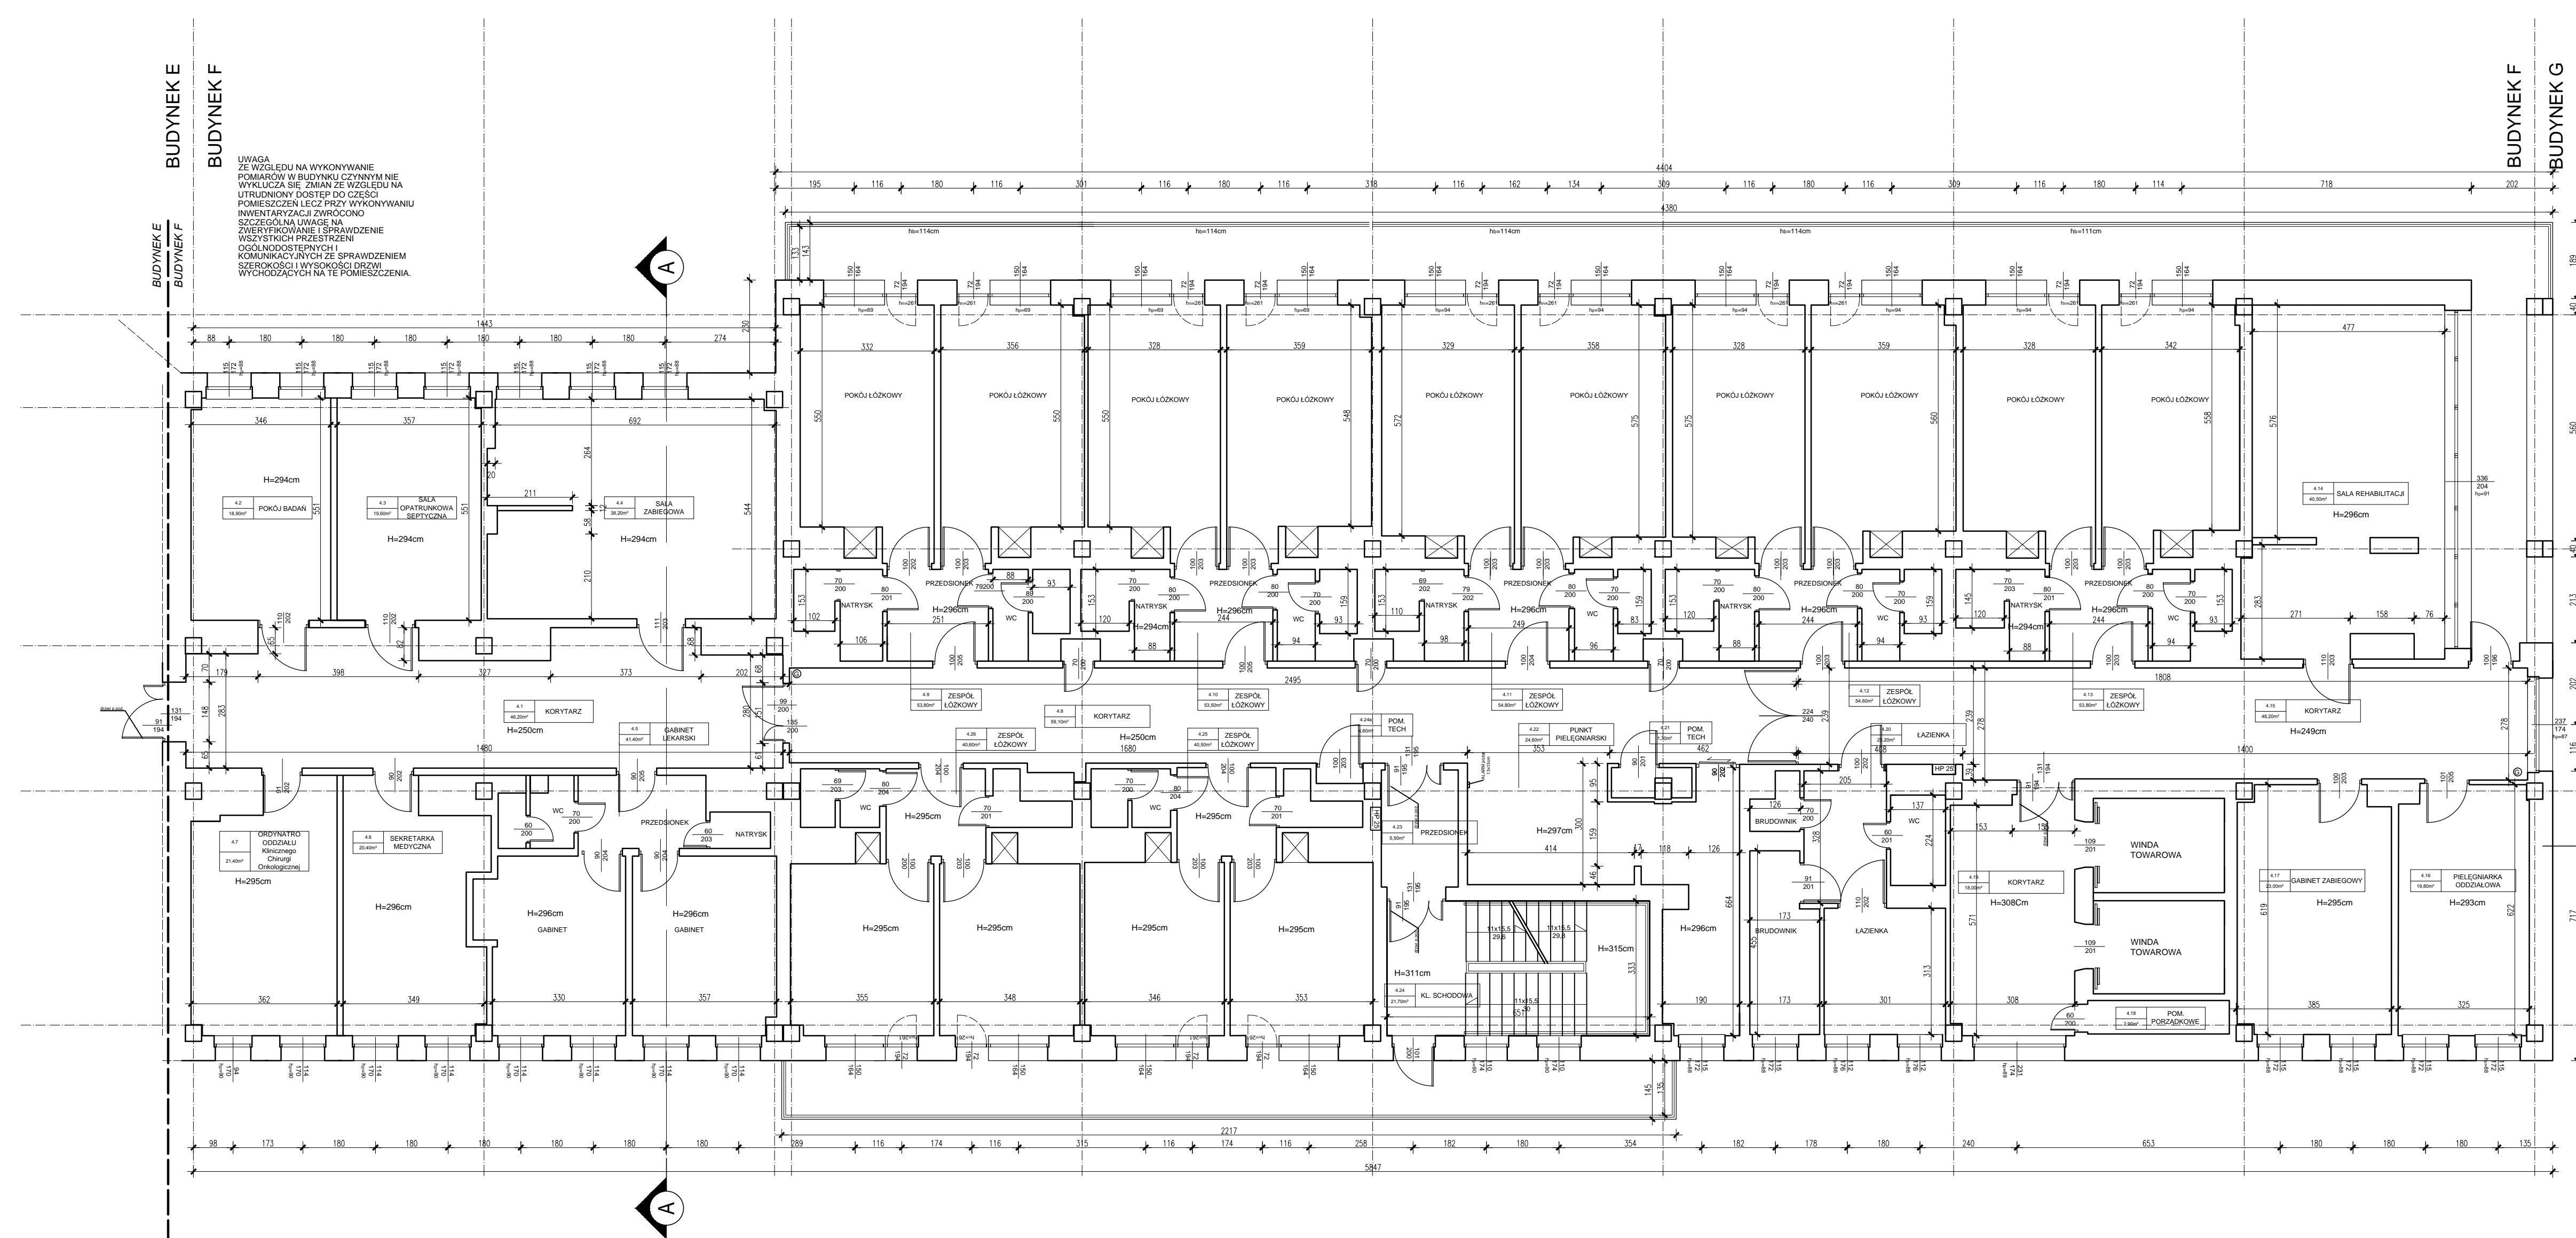

zestawienie powierzchni	
nr	pow. użytk. [m <sup>2</sup> ]
<b>POZIOM 0</b>	
4.1	46,20
4.2	18,90
4.3	19,60
4.4	38,20
4.5	41,40
4.6	20,40
4.7	21,40
4.8	59,10
4.9	53,80
4.10	53,50
4.11	54,80
4.12	54,60
4.13	53,80
4.14	40,50
4.15	48,20
4.16	19,80
4.17	23,00
4.18	2,90
4.19	18,00
4.20	28,20
4.21	1,30
4.22	24,60
4.23	5,50
4.24	21,70
4.24a	4,60
4.25	40,50
4.26	40,60
<b>RAZEM</b>	<b>855,10</b>

	<b>mp studio projekt</b> ul. Zeromskiego 24j, 10-355 Olsztyn tel. 89 535-504501-409540 e-mail: biuro@mpstudioprojekt.pl www.mpstudioprojekt.pl	<b>F.6</b> skala: 1:100 data: 05.2015	
	Inwestor: INWENTARYZACJA	Nazwa: <b>BUDYNEK "F"</b>	Tytuł: <b>RZUT POZIOM +4</b>
	Zakres: SAMODZIELNY PUBLICZNY ZAKŁAD OPIEKI ZDROWOTNEJ	Adres: MSW Z WARM.-MAZ. CENTRUM ONKOLOGII W OLSZTYNIE AL. WOJSKA POLSKIEGO 37, 10-228 OLSZTYN	Opracował: arch. Małgorzata Zyskowska upr. nr 2/2004/OŁ arch. Justyna Kalinowska
	Projekt:	Wykonanie:	Wykonanie:
	Wykonanie:	Wykonanie:	Wykonanie: