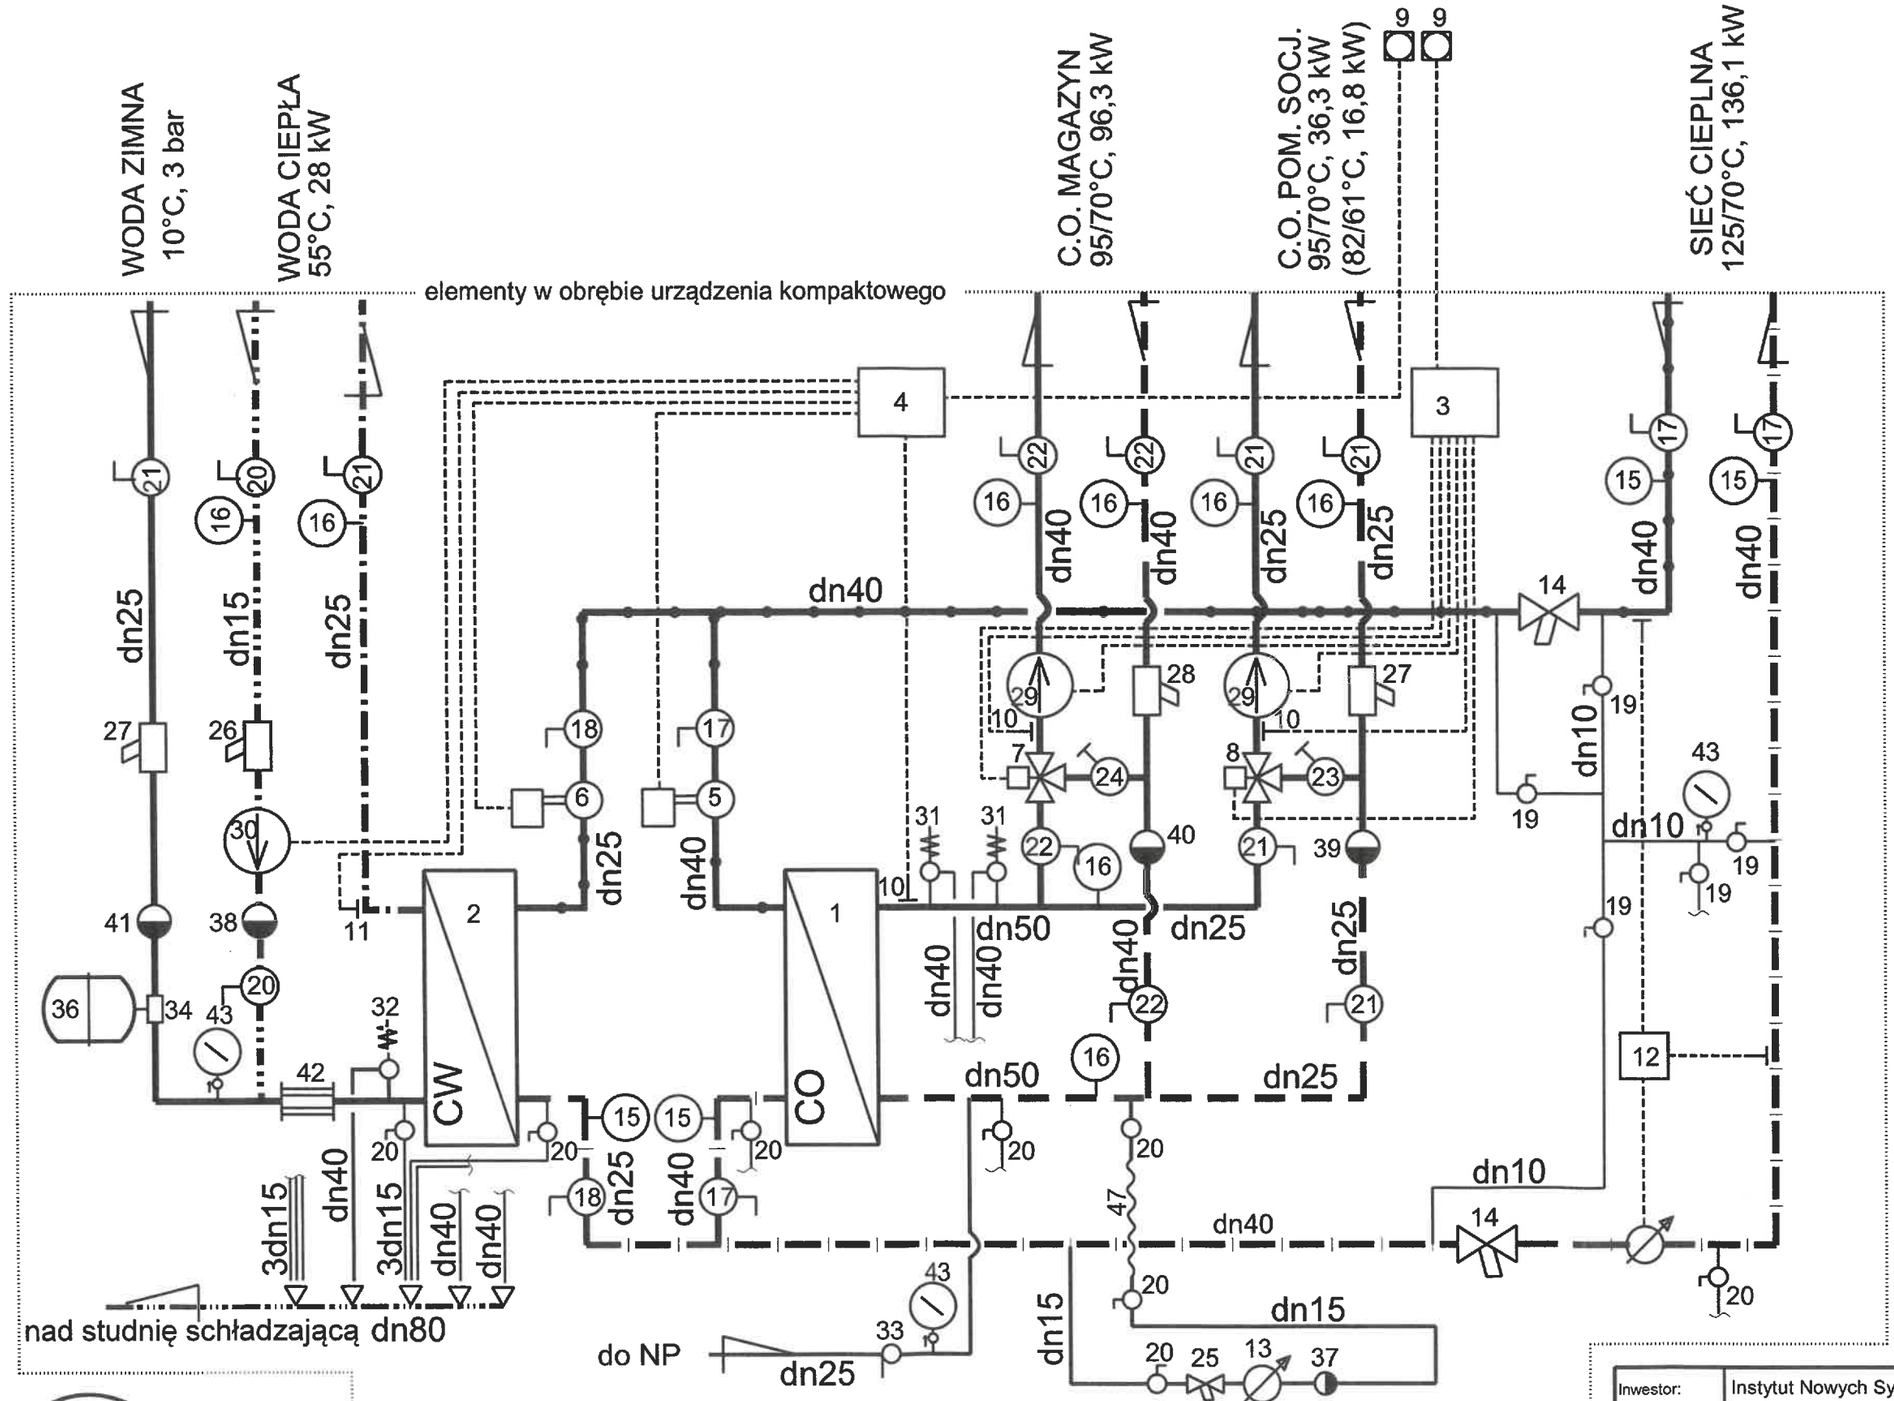

Inwestor:	Instytut Nowych Syntez Chemicznych Al. Tysiąclecia Państwa Polskiego 13A, 24-110 Puławy
Nazwa i adres inwestycji:	Hala magazynowa G-26 Al. Tysiąclecia Państwa Polskiego 13A, 24-110 Puławy

P.T. MODERNIZACJA INSTALACJI C.O. WRAZ Z WĘZŁEM KOMPAKTOWYM

Schemat technologiczny

Projektował:	inż. G. Czosnyka	LUB/0062/PWBS/17		Skala: ---	Data: 08.2022 r.
				Rys. nr: 1/4	