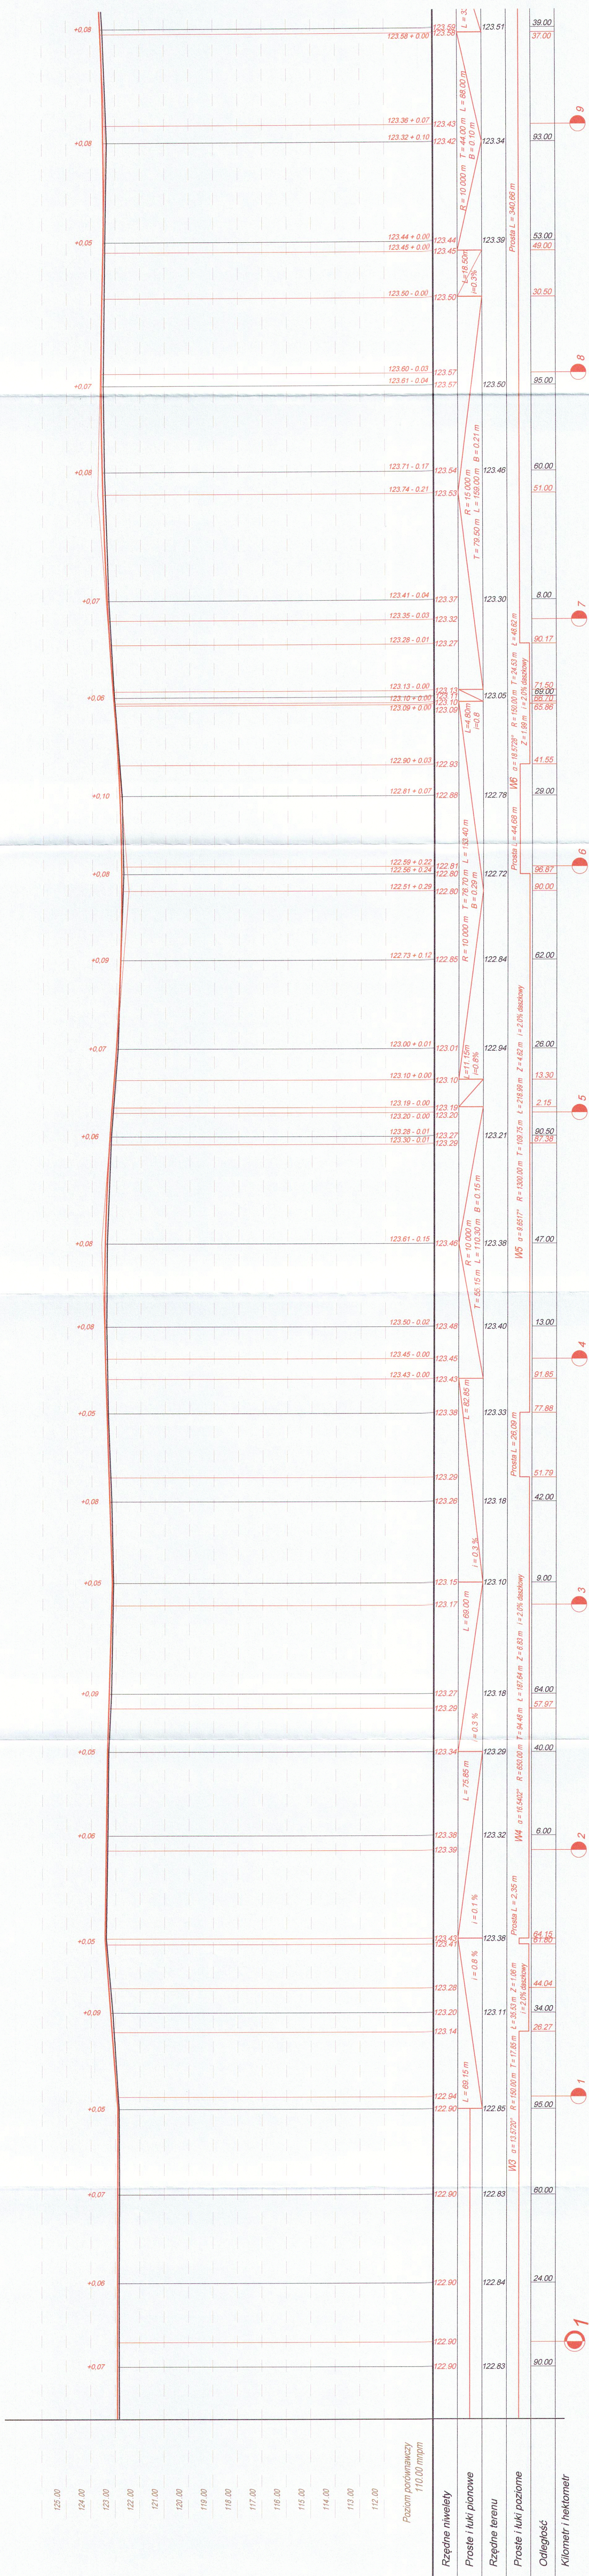


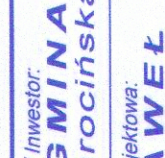


ul. Okrężna w Noskowie



Zamawiający / Inwestor: GMINA JARACZOWO ul. Jarocińska 1, 63-293 Jaraczewo		
Jednostka Projektowa: PAWEŁ KATTNER "PMD" ul. Cyprysowa 2, 64-130 Dąbże		
<p style="text-align: center;">Zadanie:</p> <h2 style="text-align: center;">Przebudowa ulicy Okrężnej w Noskowie</h2> <p style="text-align: center;">Adres inwestycji: Jaraczewo - obszar wiejski 300601⁵, obręb 0011 Nosków; numery ewidencyjne działek: 243/5, 243/4, 296/1, 296/2, 208.</p>		
Tytuł rysunku:		Podpis:
Przebieg podziurzy		
Linię nazwisko:	Numer uprawnień:	Rysunek nr:
mgr inż. Paweł Kattner	702/854/L0 Projektowane w specjalności konstrukcyjno - materiałowej w zakresie dróg	4.2.
Stanowisko:	Skala:	
Projektant:	1 : 1000	
Branża:	Data opracowania:	
DROGOWA	lipiec 2020 roku	
Budowlano - Wykonawczy		