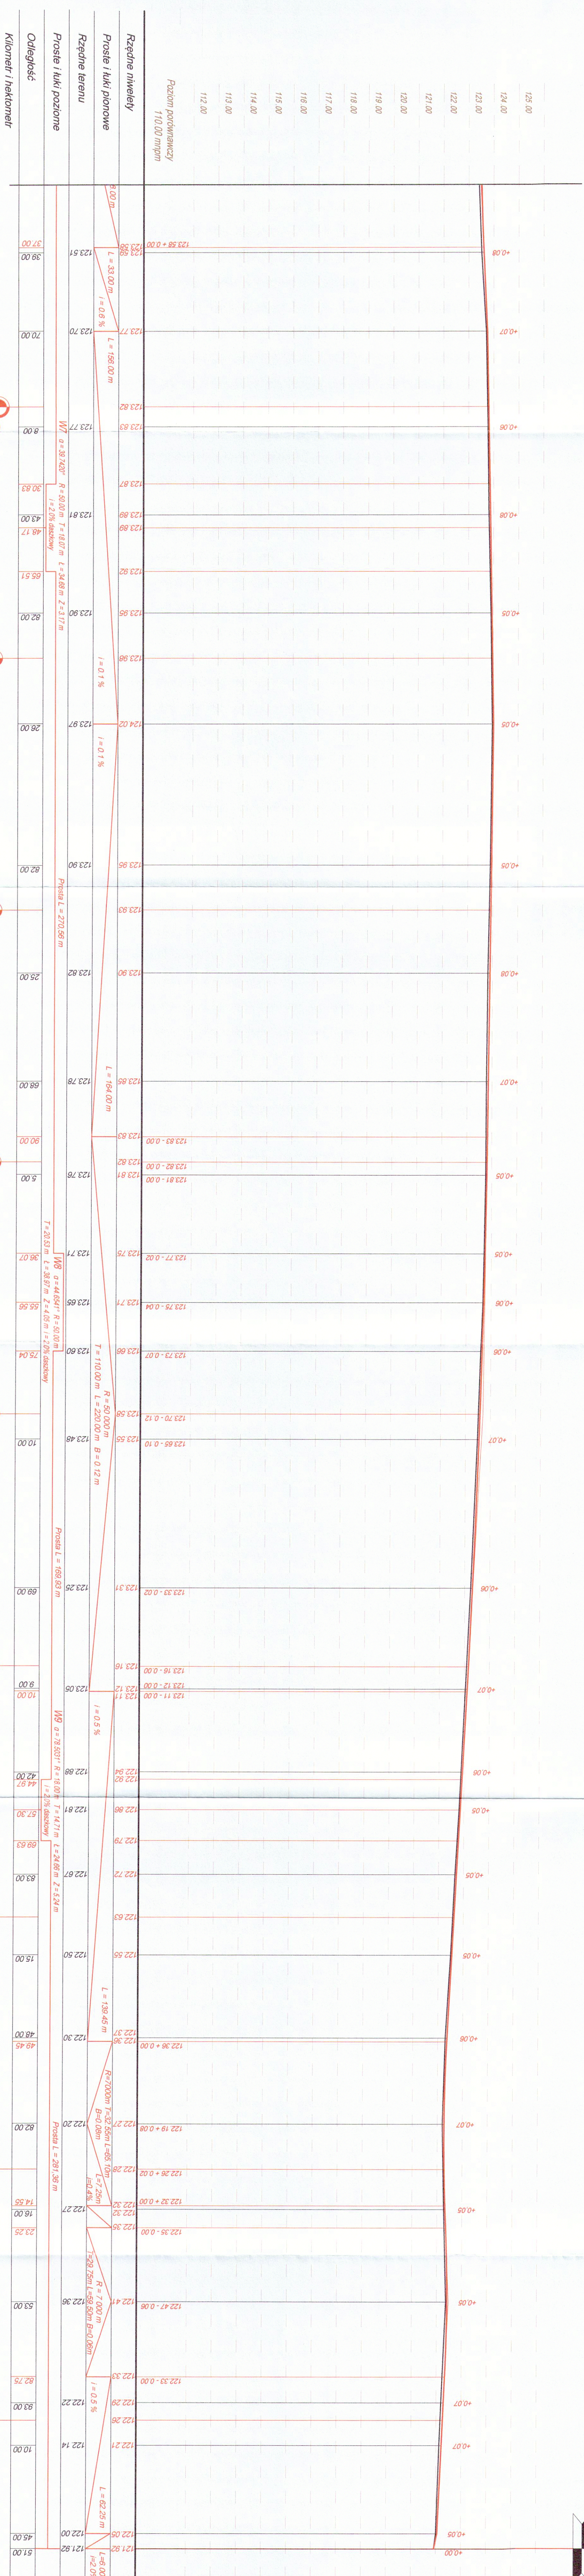
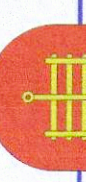

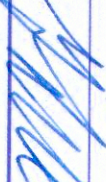


*Koniec opracowania
skrzyżowanie z drogą powiatową 4,*



Zmiana projektu / inwestor: GMINA JARACZEWO ul. Jarocińska 1, 63-233 Jaraczewo		 Powiat Jaraczewo 
Jednostka projektowa: Paweł Kattner "PMPD" ul. Cyprysowa 2, 64-130 Dąbce		
Stadium: Projekt	Zadanie: Przebudowa ulicy Okrężnej w Noskowie	
Budowlano - Wykonawczy	Adres inwestycji: Jaraczewo - obszar wsi 300807/5, obręb 0011 Nosków, numery ewidencyjne działek: 243/6, 243/4, 236/1, 236/2, 206	
Branża: DROGOWA	Tytuł projektu: Przebieg podziłny	
Skonsolidowano: Projektant: mgr inż. Paweł Kattner	Imię i nazwisko: Numer uprawnień: 702854.0 Projektowanie w zakresie inżynierii - geodezji w zakresie drog.	Podpis: 
Data opracowania: lipiec 2020 roku	Strona: 1 z 100 7000	Rozumnie nr.: 4.3.