



Widok z boku

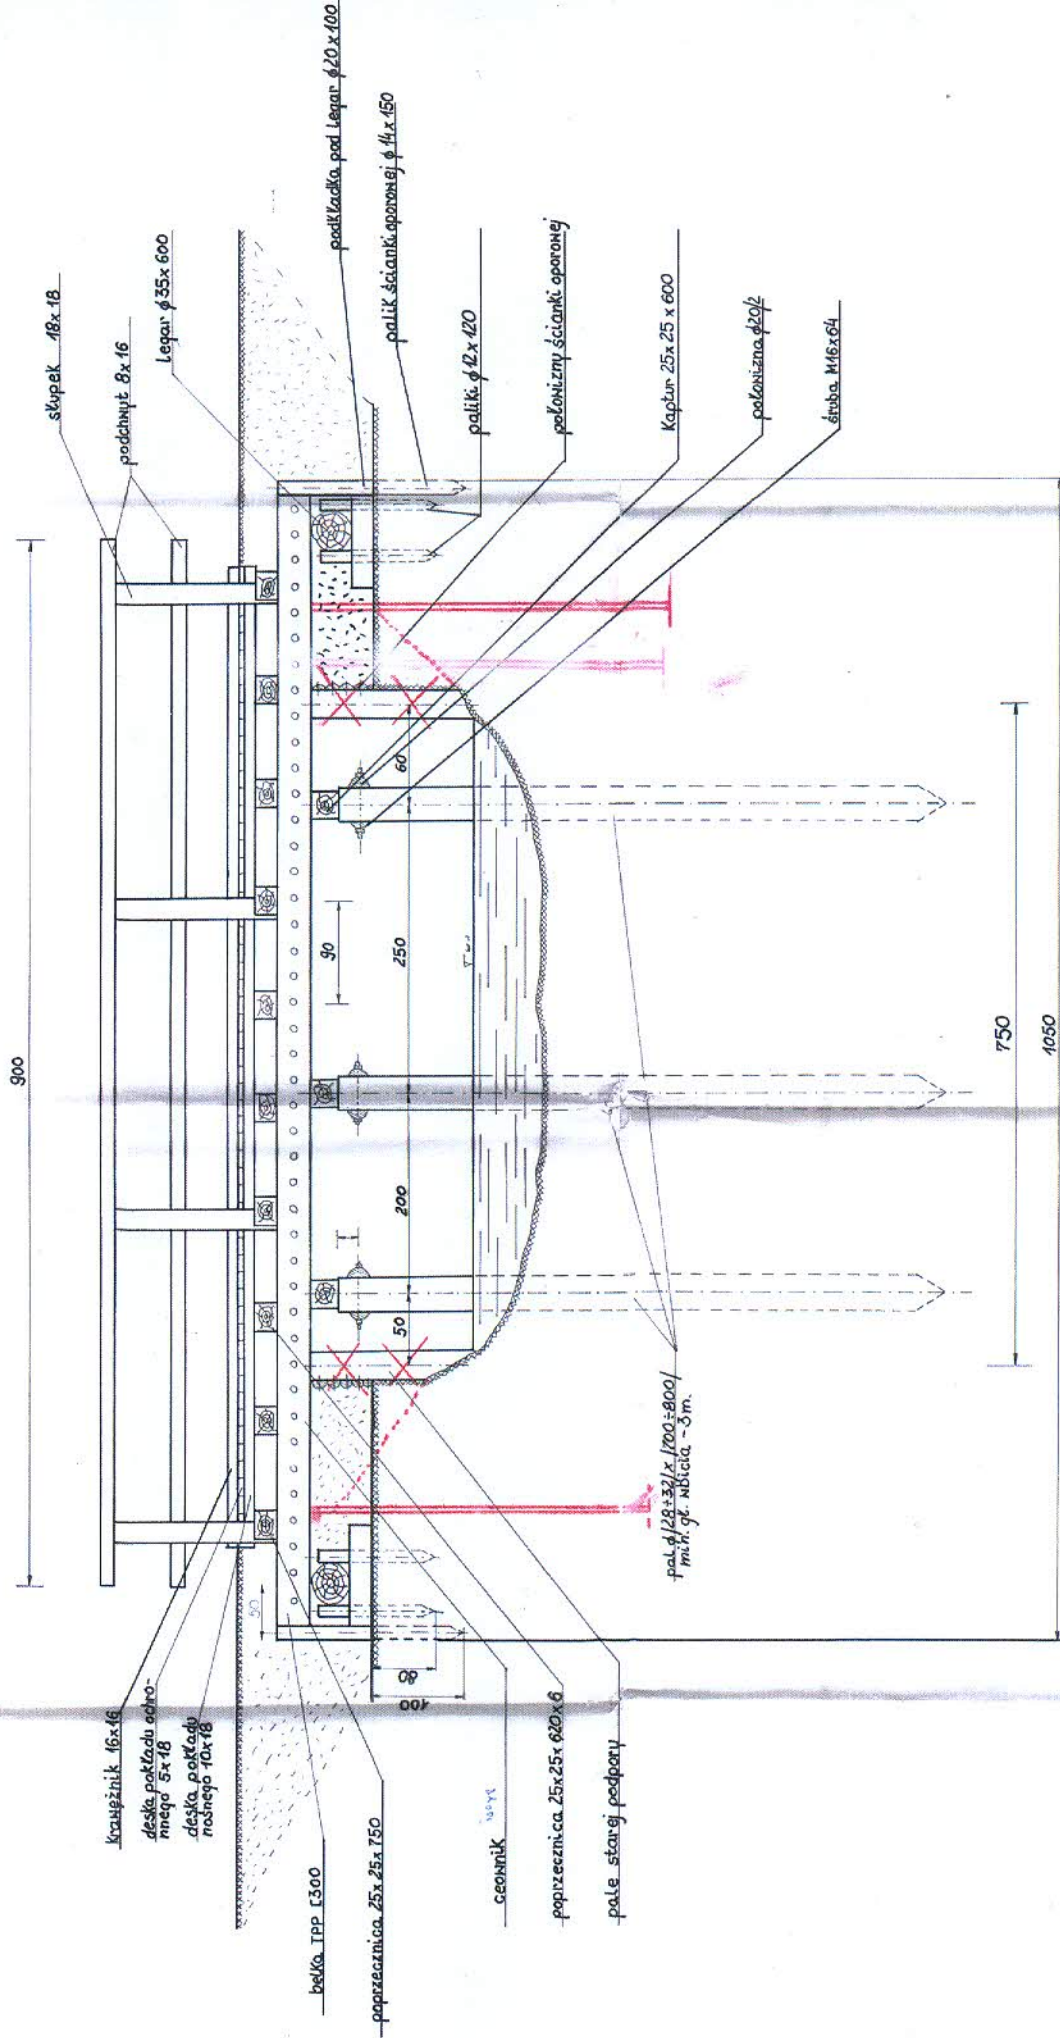

Plan wbicia pali


Rysunek nr 9

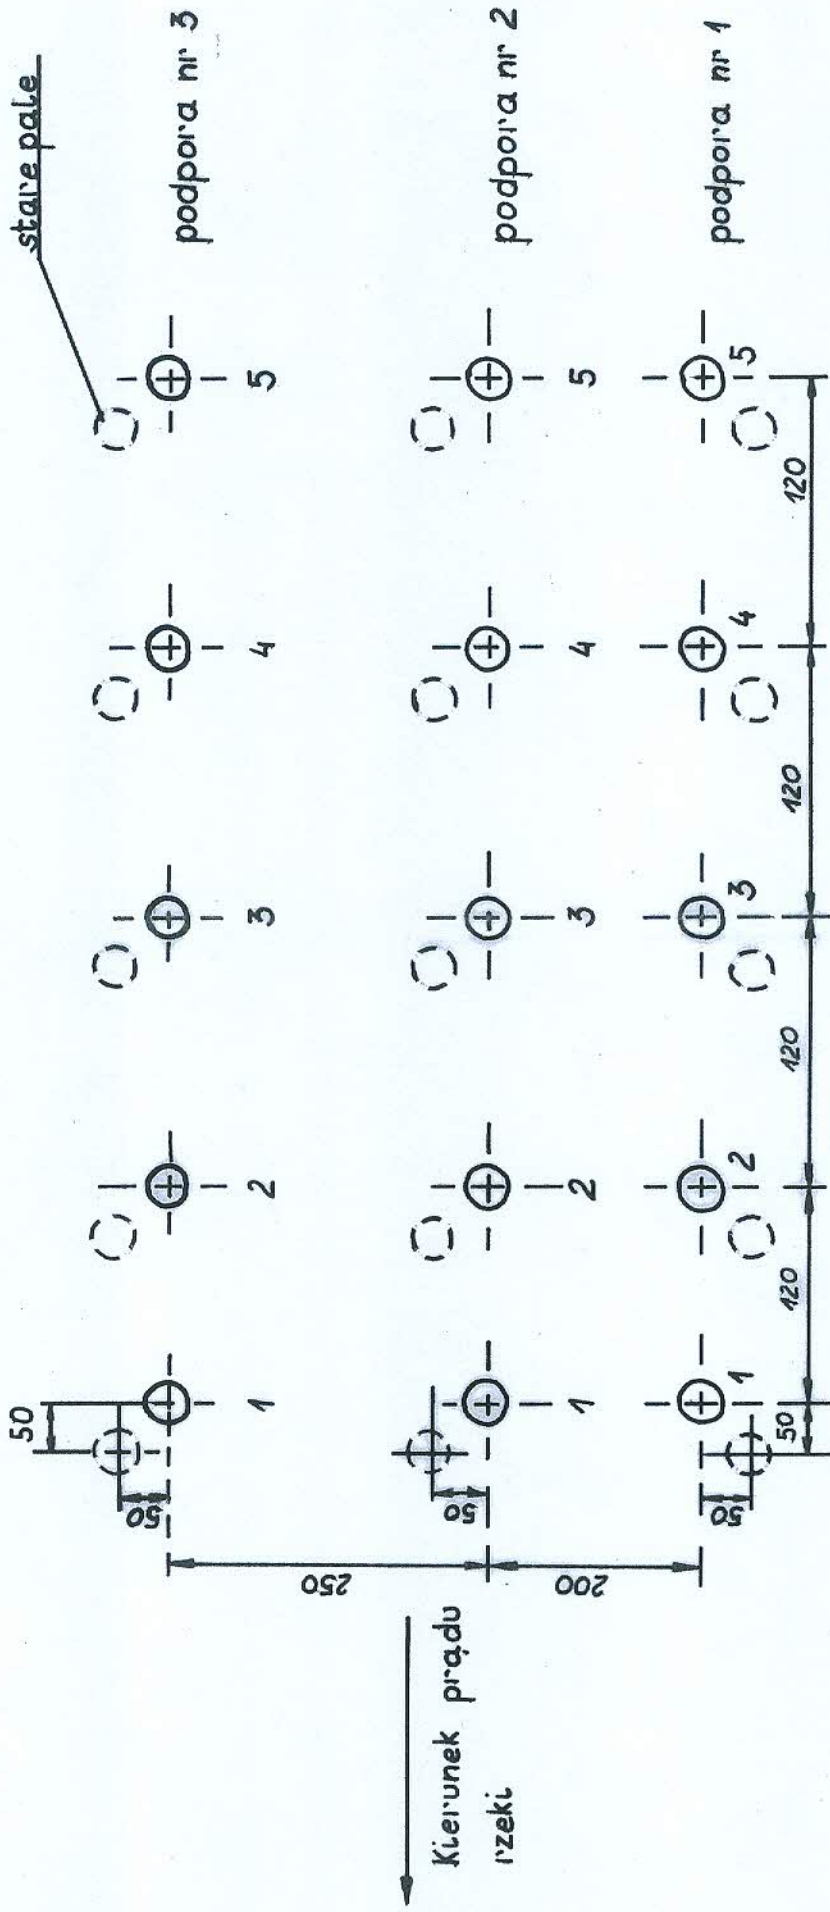

Kolejność wbijania pali :
 podpora nr 1 - 5, 1, 2, 3, 4
 podpora nr 2 - 1, 5, 2, 3, 4
 podpora nr 3 - 1, 2, 5, 3, 4

Przekrój poprzeczny


Rysunek nr 4

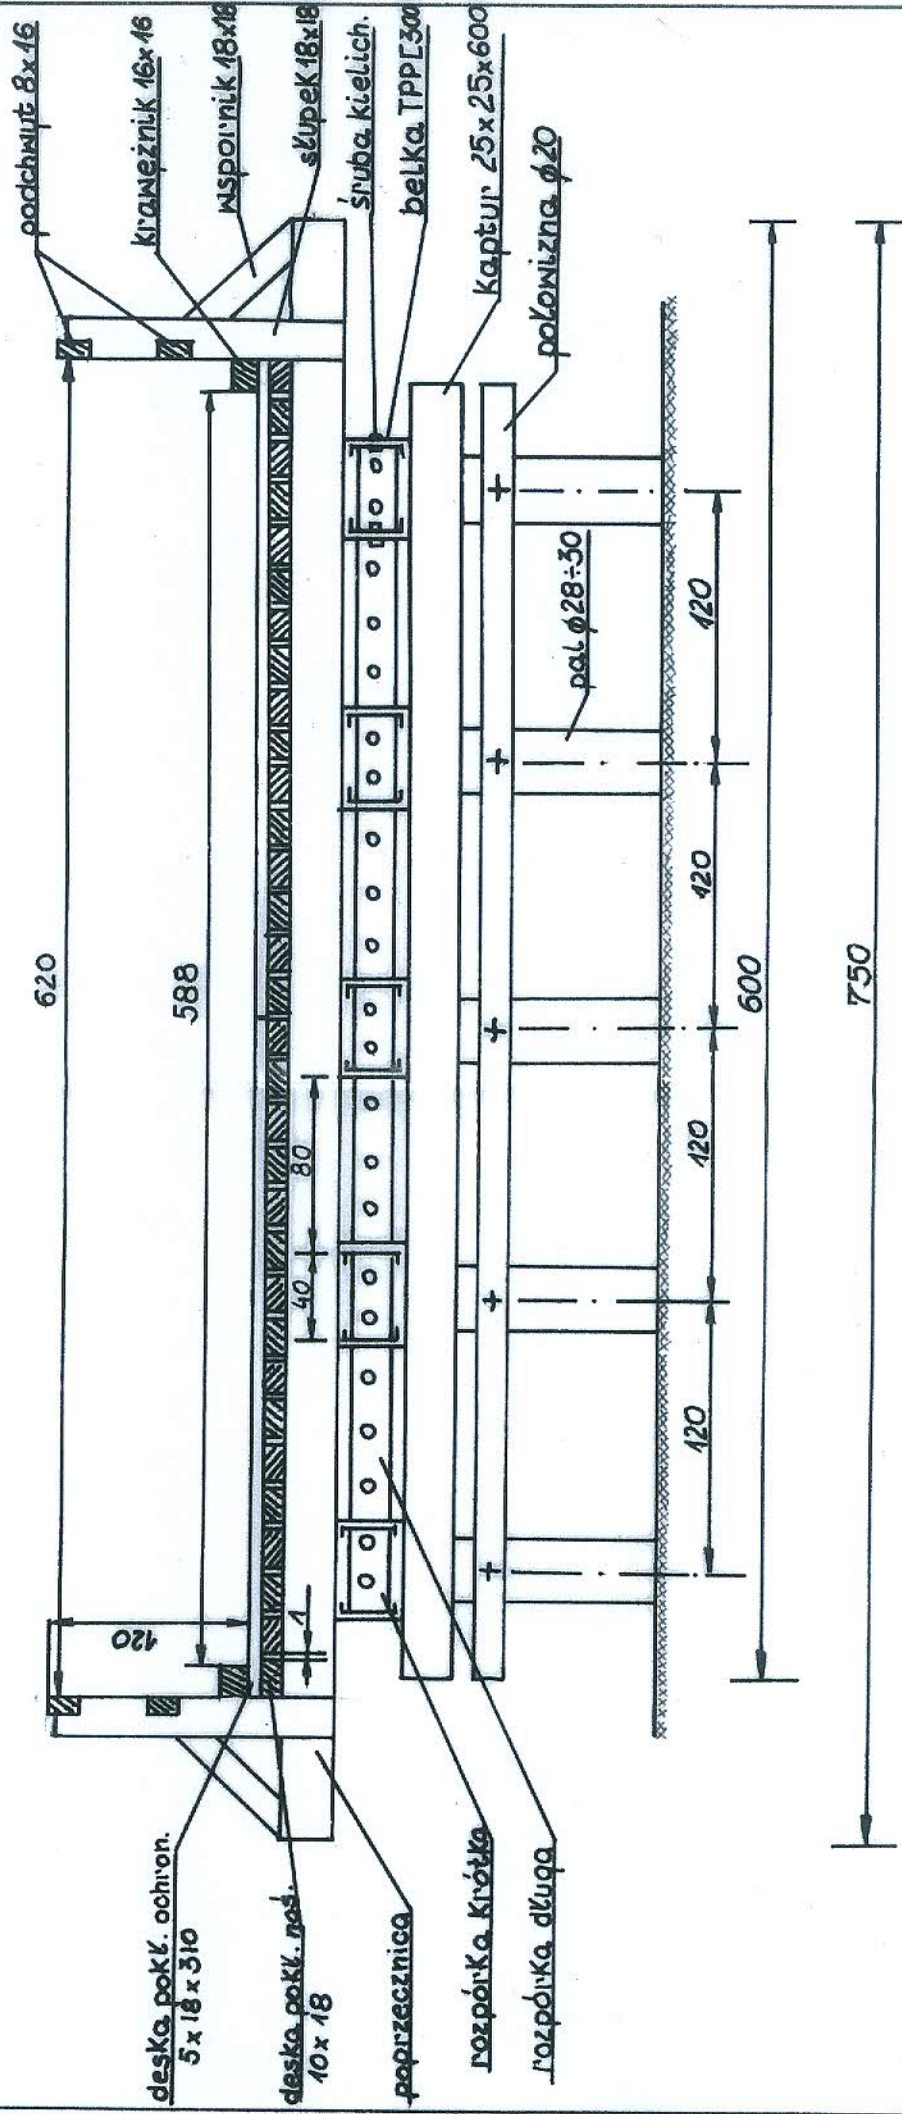

Skala 1:25

Podpora brzegowa.

- belka TPP
- śruba kielich.
- rozpórka mała
- rozpórka duża
- śruba M16x300
- deska 45x14
- deska 10x14
- poprzecznicą 25x25
- Legar brzegowy $\phi 30 \times 650$
- pałik $\phi 18 \times 120$
- podkładki
- pałik $\phi 14 \times 100$

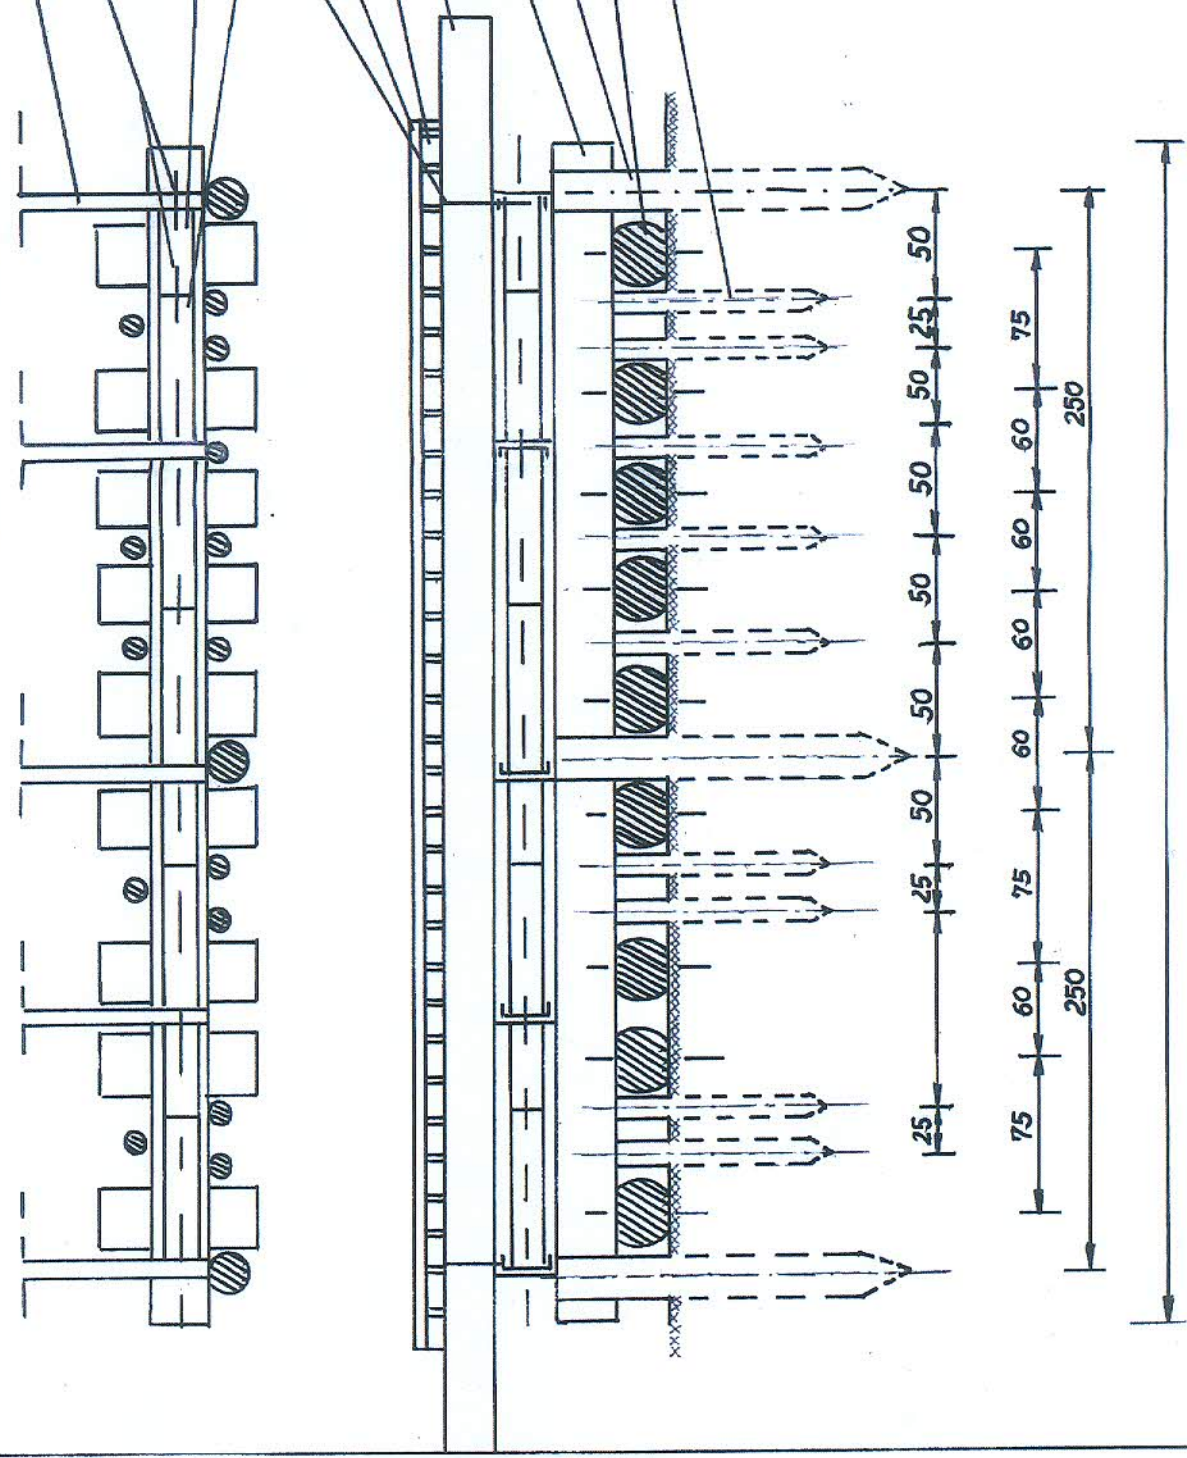

Skala 1:25