



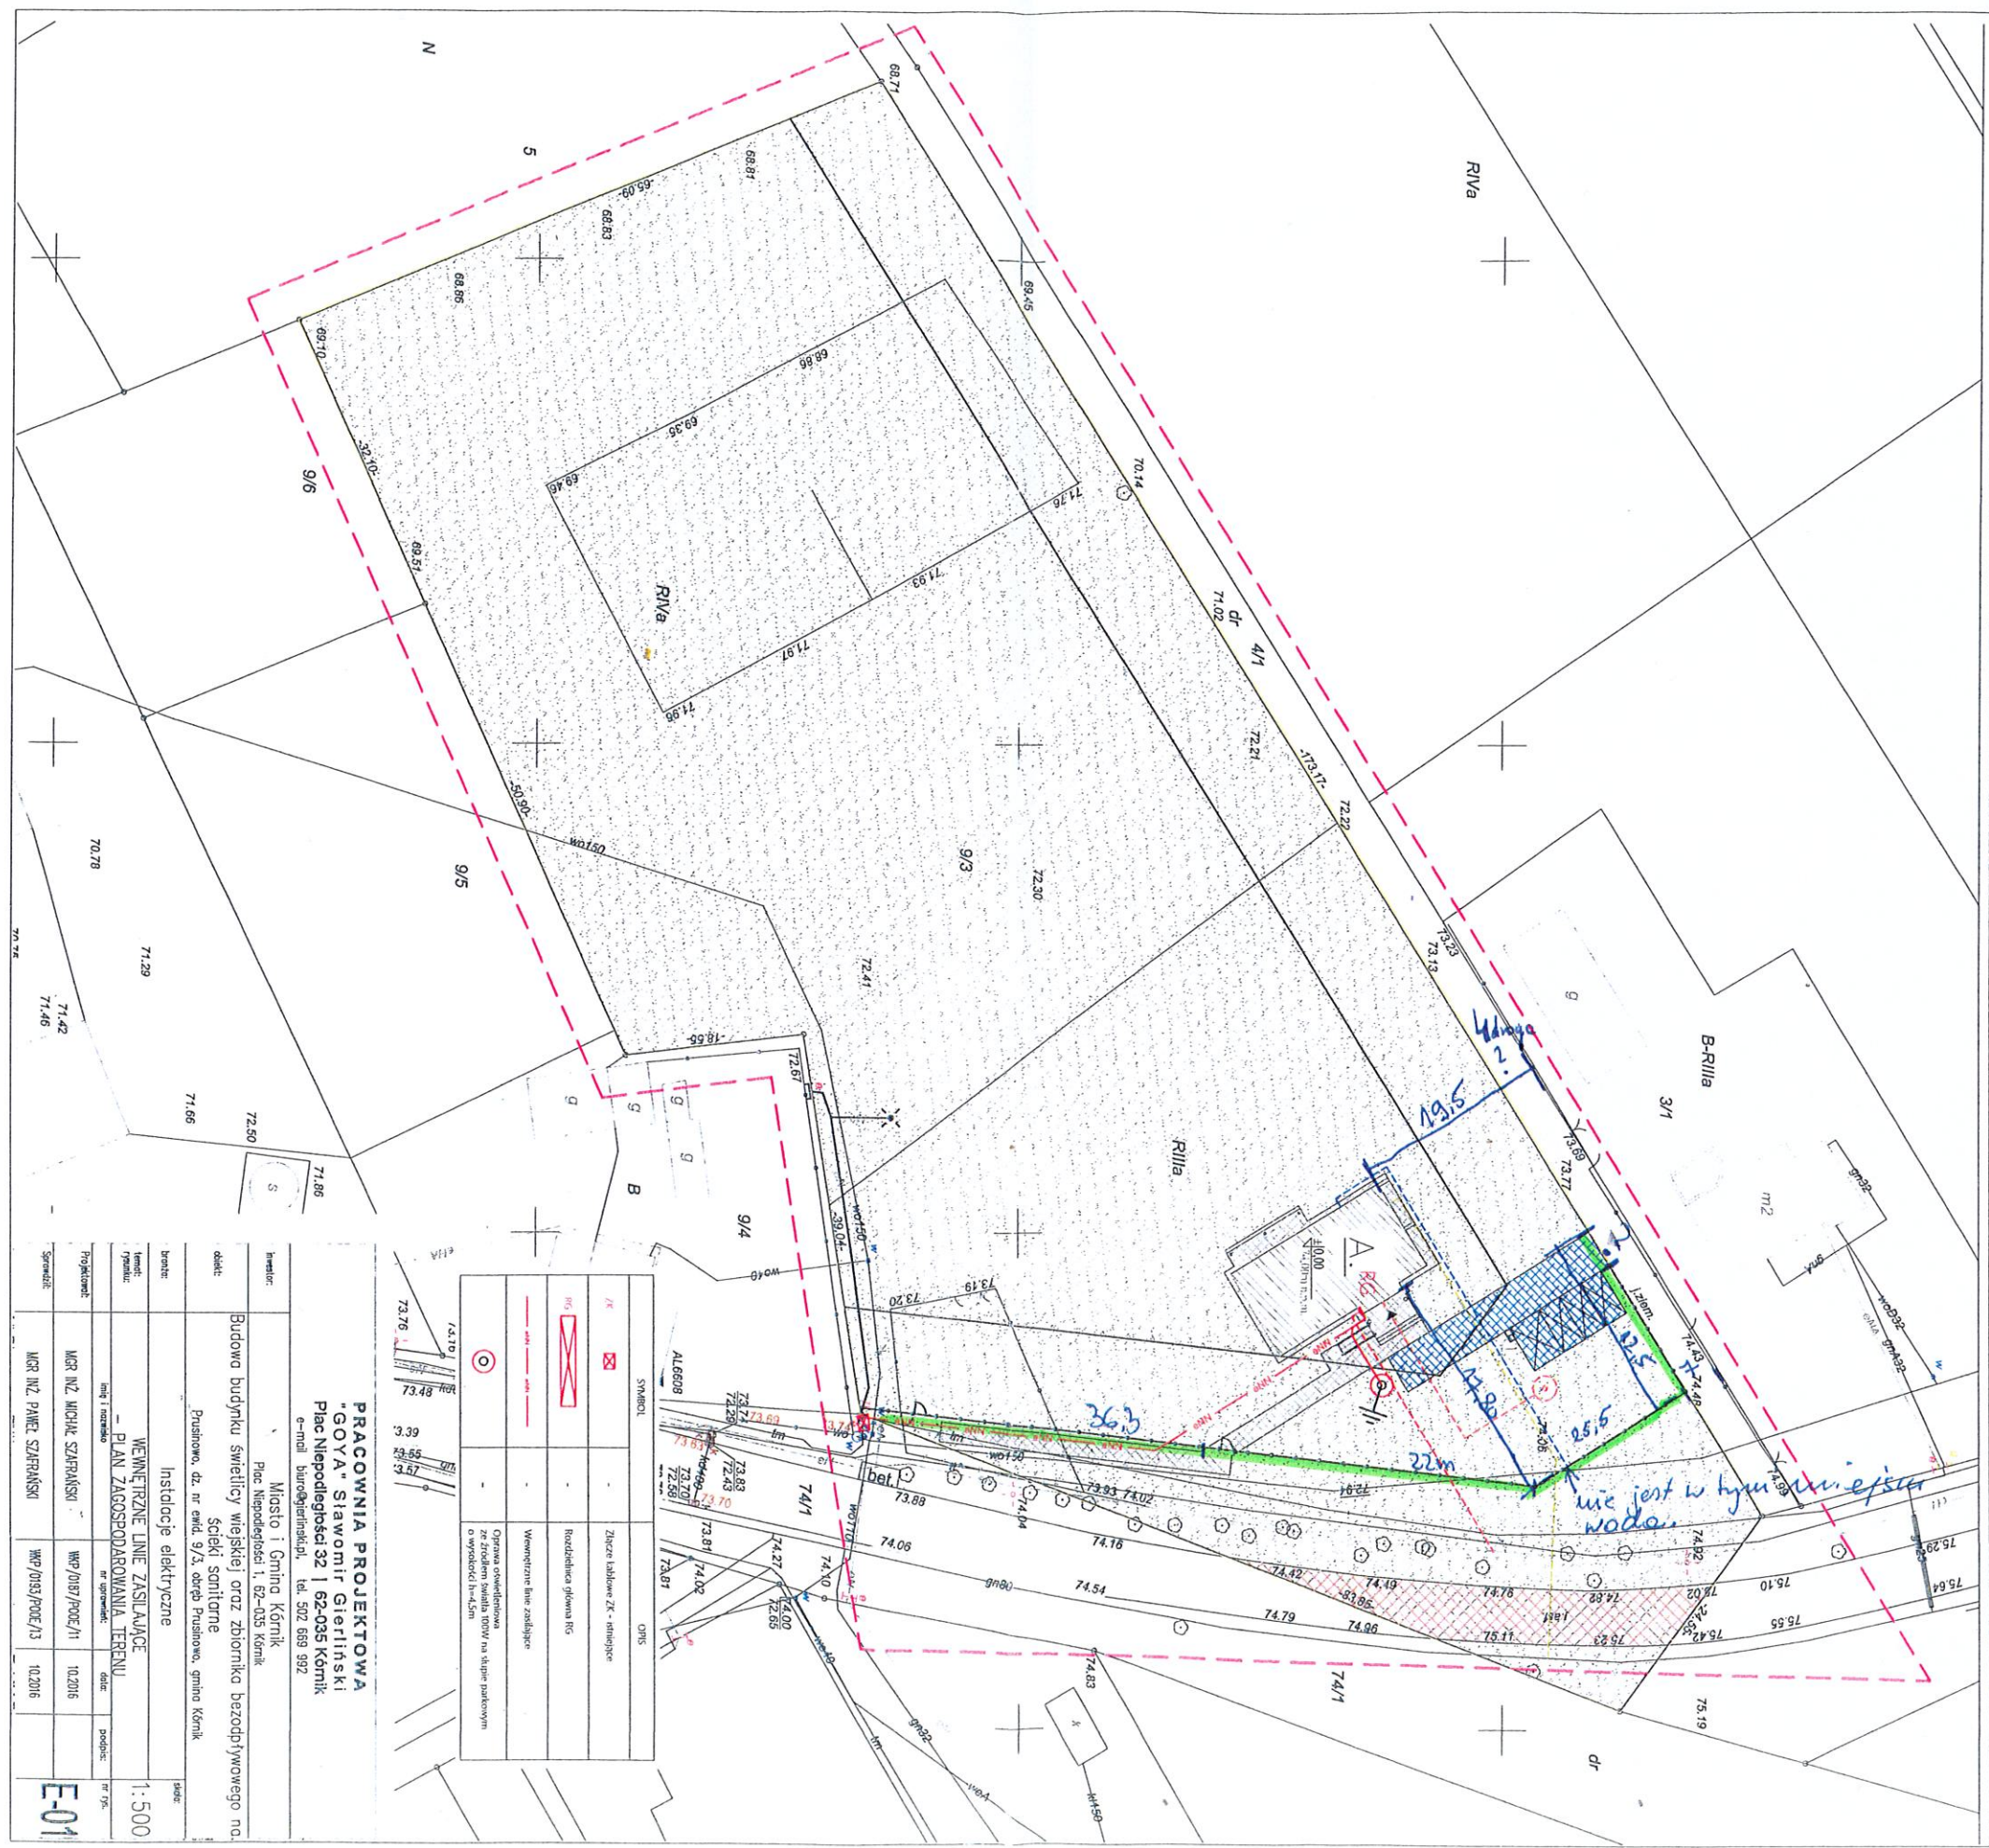

<p>PRACOWNIA PROJEKTOWA "GOYA" Sławomir Gierliński Plac Niepodległości 32 62-035 Kórnik e-mail: biuro@goya.pl, tel. 502 669 992</p>		<p>Miasto i Gmina Kórnik Plac Niepodległości 1, 62-035 Kórnik</p>	
inwestor:	Budowa budynku świetlicy wiejskiej oraz zbiornika bezodpornego na ścieki sanitarne		
branża:	Instalacje elektryczne		
temat projektu:	WENIETRZNE LINIE ZASILAJĄCE		
projektant:	PLAN ZAGOSPODAROWANIA TERENU		
inżynier:	mgr inż. MICHAŁ SZYBAŃSKI	data:	10.2016

E01