

województwo: małopolskie

Powiat: krakowski

Jednostka ewidencyjna: 120616_2, Zabierzów


Obręb: 0018, Rząska

STAROSTWO POWIATOWE w KRAKOWIE
Wydział Geodezji, Kartografii i Katastru
30-508 Kraków, ul. Przy Moście 1
tel. 12-656-72-19, 12-656-72-26
fax 12-656-09-81

MAPA EWIDENCJI GRUNTÓW

obr. Rząska 0018: dz. 470/10
SKALA 1:1000

B1

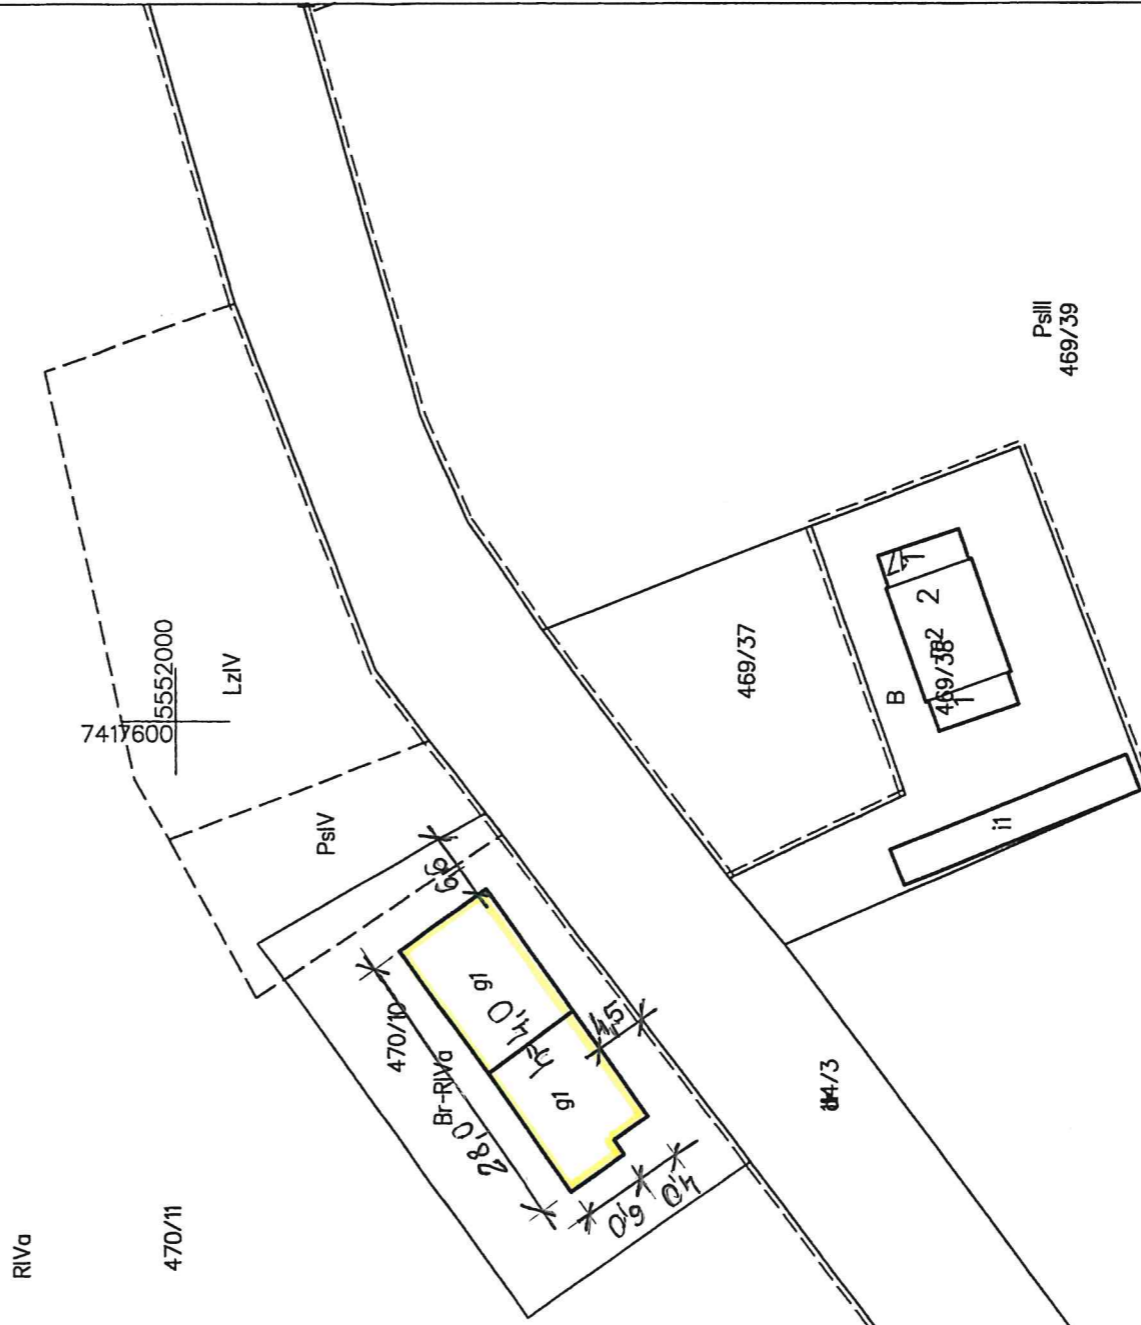

7417500
5551900

Nazwa organu prowadzącego państwowy zasób geodezyjny i kartograficzny	STAROSTA KRAKOWSKI
Identyfikator ewidencyjny materiału zasobu	PL.PZGK.1
Nazwa materiału zasobu	Kopia arkusza mapy ewidencji gruntów i budynków w postaci drukowanej
Data wykonania kopii materiału zasobu	2024.01.19
Imię, nazwisko i podpis osoby reprezentującej organ	Agnieszka Mamak

mgr inż. Agnieszka Mamak

Geodeta
w Wydziale Geodezji, Kartografii
i Katastru

Sporządził(a) wydruk: Agnieszka Mamak