



Wielkopolski Zarząd Dróg Wojewódzkich
w Poznaniu

WZDW.32.6501-44-3/14

Dot.: przebudowy włączenia drogi gminnej nr 380042P ul. Wodna
w miejscowości Wojnowice
Zał.: 2 egz.. projektu budowlanego

Poznań, dnia 30.10.2014 r.

**VIA 2008”
Pracownia Projektów Drogowych
Barbara Kosmacz
Ul. Gabriela Narutowicza 1/1
62-060 Stęszew**

W odpowiedzi na pismo z dnia 24.10.2014 r. w sprawie przebudowy włączenia drogi gminnej nr 380042P – ulicy Wodnej (działka nr 196) do drogi wojewódzkiej nr 307 Poznań – Buk – Opalenica – Bukowiec (działka nr 217/1) w miejscowości Wojnowice, Wielkopolski Zarząd Dróg Wojewódzkich w Poznaniu (WZDW) informuje, że uzgadnia niniejszą inwestycję zgodnie z przedłożonym projektem budowlano – wykonawczym pt.: „Przebudowa drogi gminnej nr 380042P – ulicy Wodnej w Wojnowicach wraz z budową kanalizacji deszczowej”, opracowanym w październiku 2014 r. przez Panią mgr inż. Barbarę Kosmacz, na warunkach:

- Zarządca drogi gminnej ponosi pełną odpowiedzialność za szkody wyrządzone użytkownikom dróg, powstałe w trakcie realizacji niniejszych robót;
- Wyraża się zgodę na częściowe zajęcie jezdni drogi nr 307, przy realizacji robót bez zamknięcia ruchu kołowego na tej drodze;
- Po zakończeniu robót zajmowany pas drogowy uporządkować;
- Szczegółowe warunki prowadzenia robót w tym długość wyprofilowania rowu przydrożnego drogi wojewódzkiej nr 307 określi Kierownik Rejonu Dróg Wojewódzkich w Nowym Tomysłu na etapie realizacji inwestycji;

Z wnioskiem o pozwolenie na prowadzenie robót w pasie drogowym drogi nr 307 (działka o nr ewid. 217/1), należy zwrócić się bezpośrednio do Rejonu Dróg Wojewódzkich w Nowym Tomysłu. Do wniosku należy dołączyć:

- Zatwierdzony przez Wielkopolski Zarząd Dróg Wojewódzkich w Poznaniu projekt organizacji ruchu stałej oraz na czas prowadzenia robót zgodnie z rozporządzeniem Ministra Infrastruktury z dnia 23.09.2003 r. w/s szczegółowych warunków zarządzania ruchem na drogach oraz wykonywania nadzoru nad tym zarządzaniem Dz. U. z 2003 r., nr 177 poz. 1729. Projekt przed przedłożeniem do zatwierdzenia wymaga opinii wydanej przez Komendę Wojewódzką Policji w Poznaniu oraz RDW w Nowym Tomysłu.
- Zezwolenie na prowadzenie robót, zgodnie z wymogami Ustawy – Prawo budowlane (tekst jednolity – Dz. U. z 2010 r., nr 243, poz. 1623) o wydanie którego (zgodnie z art. 82 ust. 3 pkt 3, w/w Ustawy) należy zwrócić się do Wielkopolskiego Urzędu Wojewódzkiego w Poznaniu;



Wydanie i zdanie nieruchomości – działki o nr ewid. 217/1 – stanowiącej pas drogowy drogi wojewódzkiej nr 307, nastąpi na podstawie protokołu zdawczo – odbiorczego, który w imieniu WZDW w Poznaniu podpisze Kierownik Rejonu Dróg Wojewódzkich w Nowym Tomysłu.

Zgodnie z Ustawą z dnia 7 lipca 1994 r. Prawo budowlane (tekst jednolity Dz. U. z 2010 r., Nr 243 poz. 1623 ze zmianami), niniejsze uzgodnienie jest równoznaczne z prawem do dysponowania nieruchomością – działką o nr ewid. 217/1, na cele budowlane w zakresie i na warunkach określonych w uzgodnieniu.


Uzgodnienie ważne jest na okres 2 lat i nie narusza praw osób trzecich.

Otrzymują:

1. Urząd Miejski w Opalenicy
ul. 3 Maja 1
64-330 Opalenica
2. Rejon Dróg Wojewódzkich
w Nowym Tomysłu + załącznik
3. a/a


DIREKTOR
(1)
Marek Kmiecik

Sprawę prowadzi:
Rogowska Bernadeta
tel. 61/22 58 111

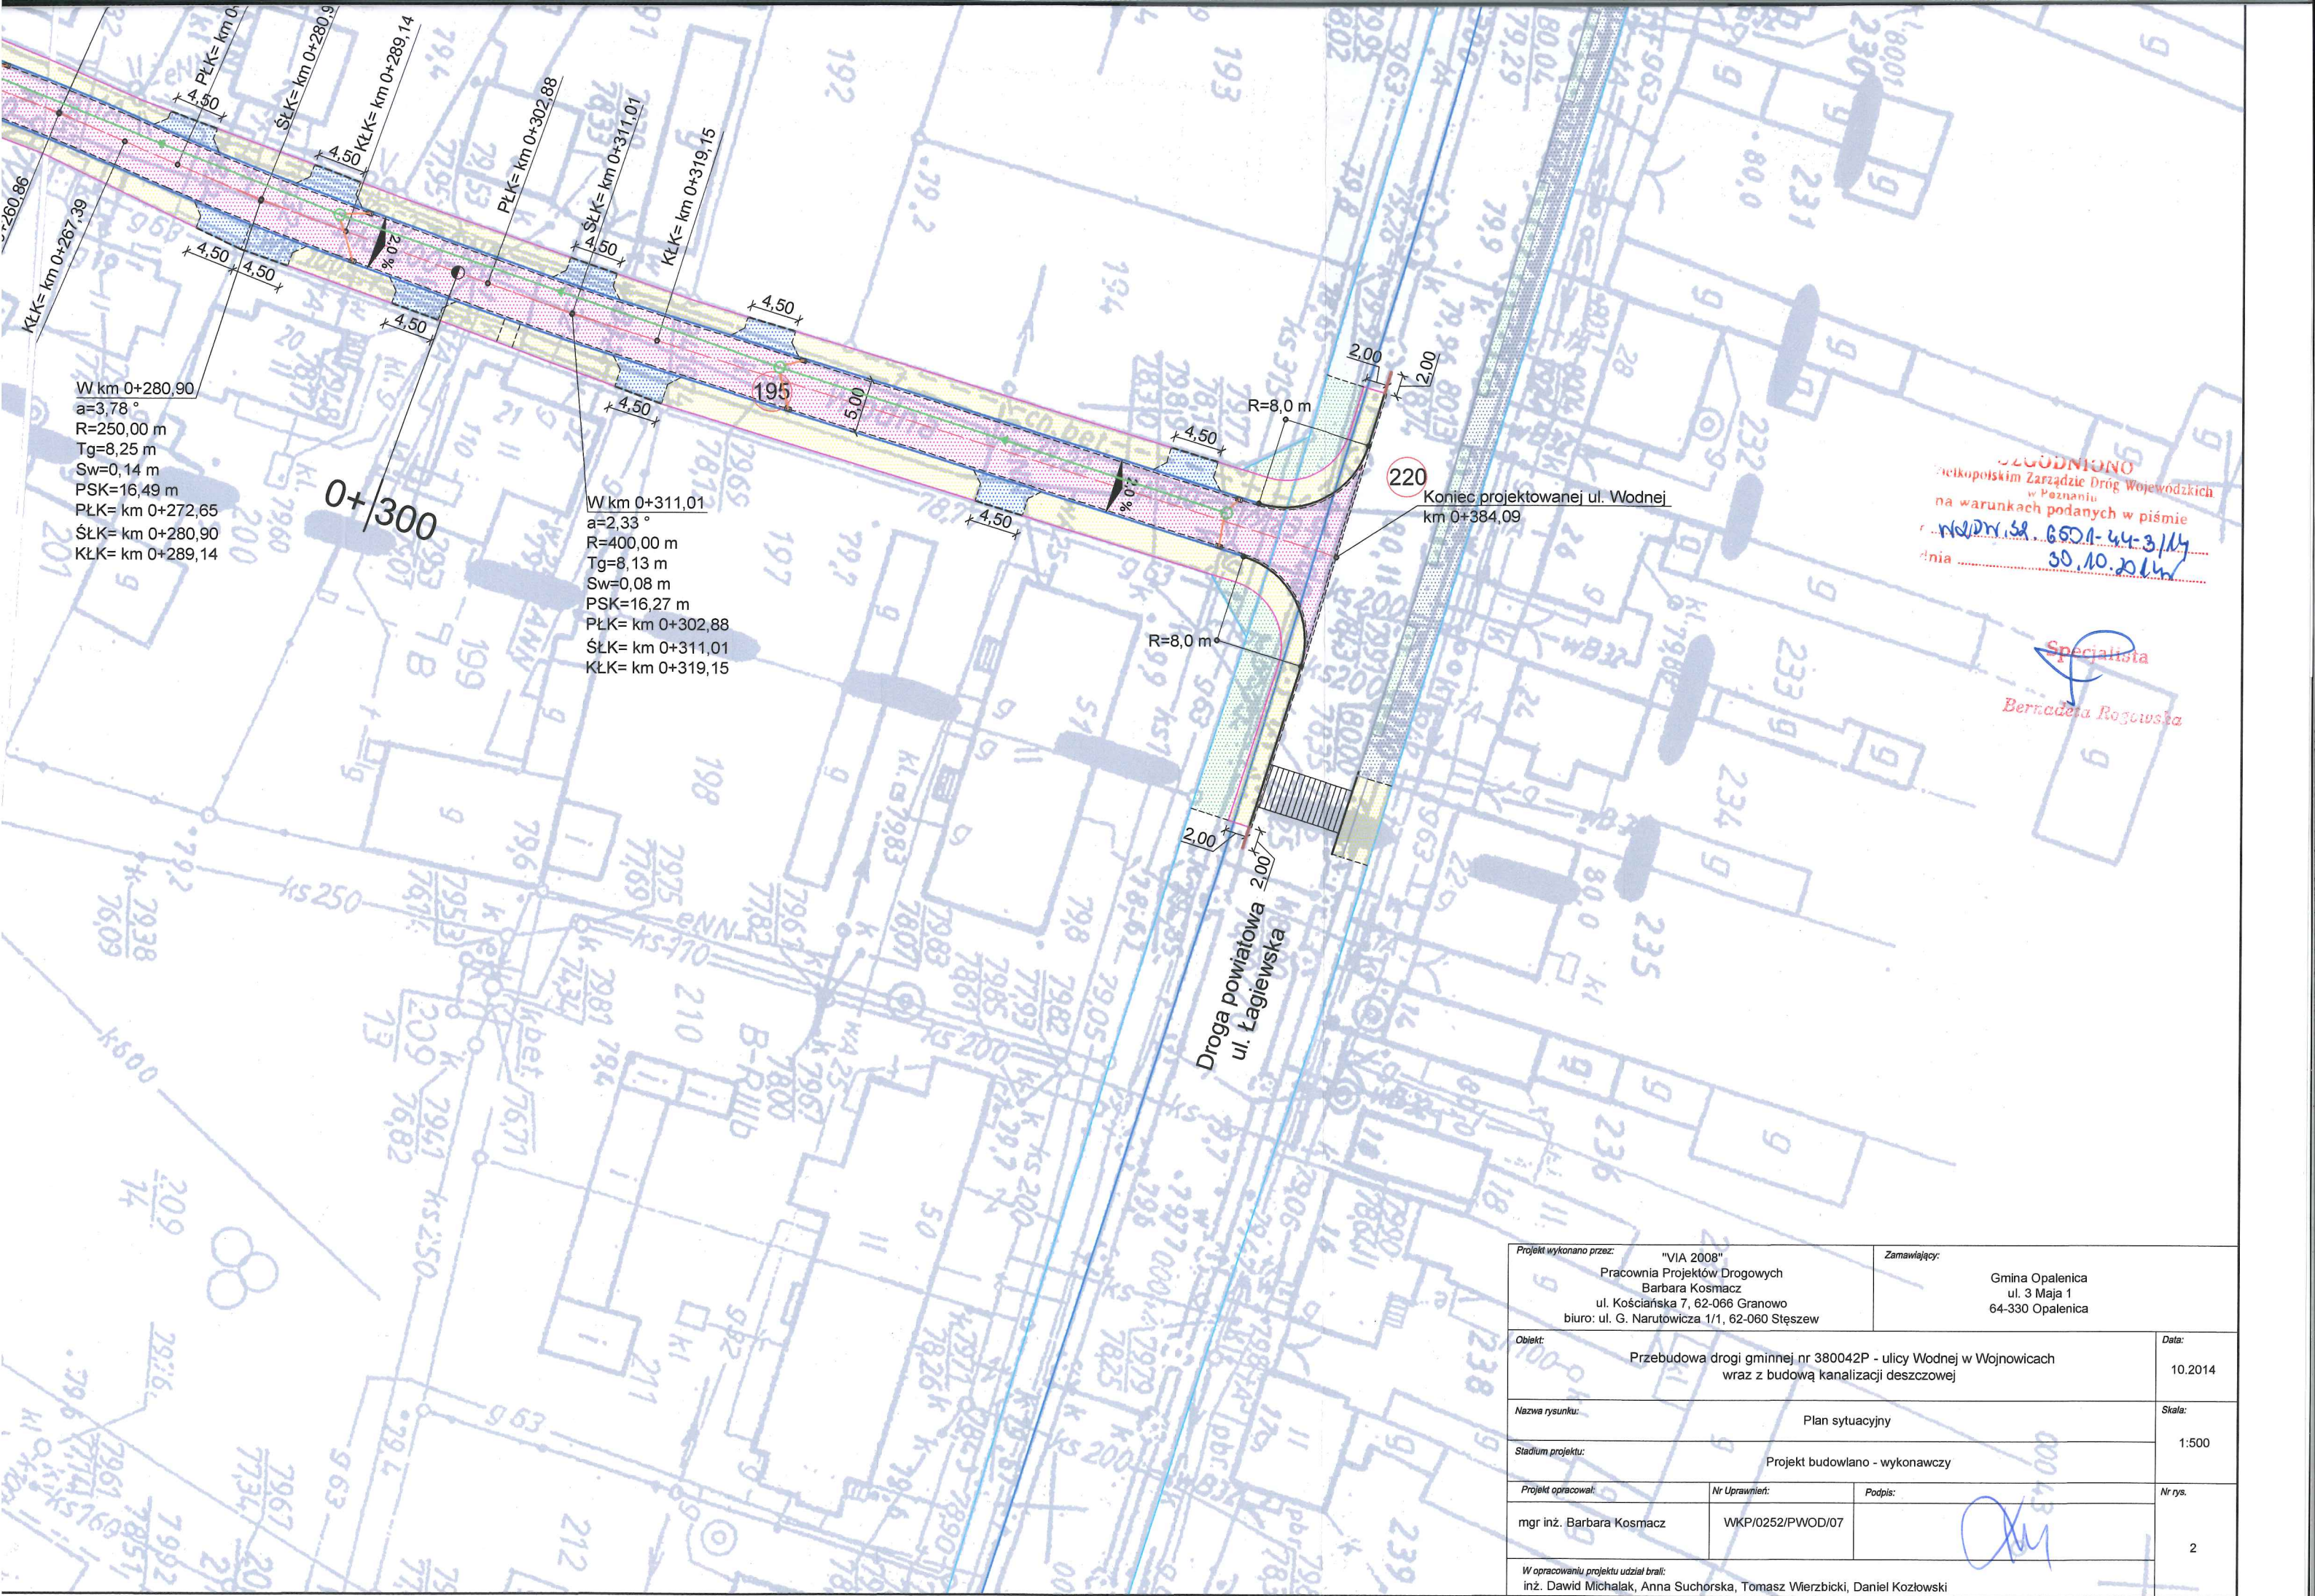

W km 0+280,90
 $a=3,78^\circ$
 $R=250,00\text{ m}$
 $Tg=8,25\text{ m}$
 $Sw=0,14\text{ m}$
 $PSK=16,49\text{ m}$
 $PLK=\text{km } 0+272,65$
 $SLK=\text{km } 0+280,90$
 $KLK=\text{km } 0+289,14$

0+300

W km 0+311,01
 $a=2,33^\circ$
 $R=400,00\text{ m}$
 $Tg=8,13\text{ m}$
 $Sw=0,08\text{ m}$
 $PSK=16,27\text{ m}$
 $PLK=\text{km } 0+302,88$
 $SLK=\text{km } 0+311,01$
 $KLK=\text{km } 0+319,15$

220
 Koniec projektowanej ul. Wodnej
 km 0+384,09

Droga powiatowa
 ul. Lagiewska

ZGODNIWO
 Miejski Zarząd Dróg Wojewódzkich
 w Poznaniu
 na warunkach podanych w piśmie
 Nr DPN 32.650.1-44-3/14
 dnia 30.10.2014

Specjalista
 Bernadeta Rogowska

Projekt wykonano przez: "VIA 2008" Pracownia Projektów Drogowych Barbara Kosmacz ul. Kościńska 7, 62-066 Granowo biuro: ul. G. Narutowicza 1/1, 62-060 Stęszew		Zamawiający: Gmina Opalenica ul. 3 Maja 1 64-330 Opalenica
Objekt: Przebudowa drogi gminnej nr 380042P - ulicy Wodnej w Wojnowicach wraz z budową kanalizacji deszczowej		Data: 10.2014
Nazwa rysunku: Plan sytuacyjny		Skala: 1:500
Stadium projektu: Projekt budowlano - wykonawczy		
Projekt opracował: mgr inż. Barbara Kosmacz	Nr Uprawnień: WKP/0252/PWOD/07	Podpis:
W opracowaniu projektu udział brali: inż. Dawid Michalak, Anna Suchorska, Tomasz Wierzbicki, Daniel Kozłowski		Nr rys. 2