


Przeście PB 1

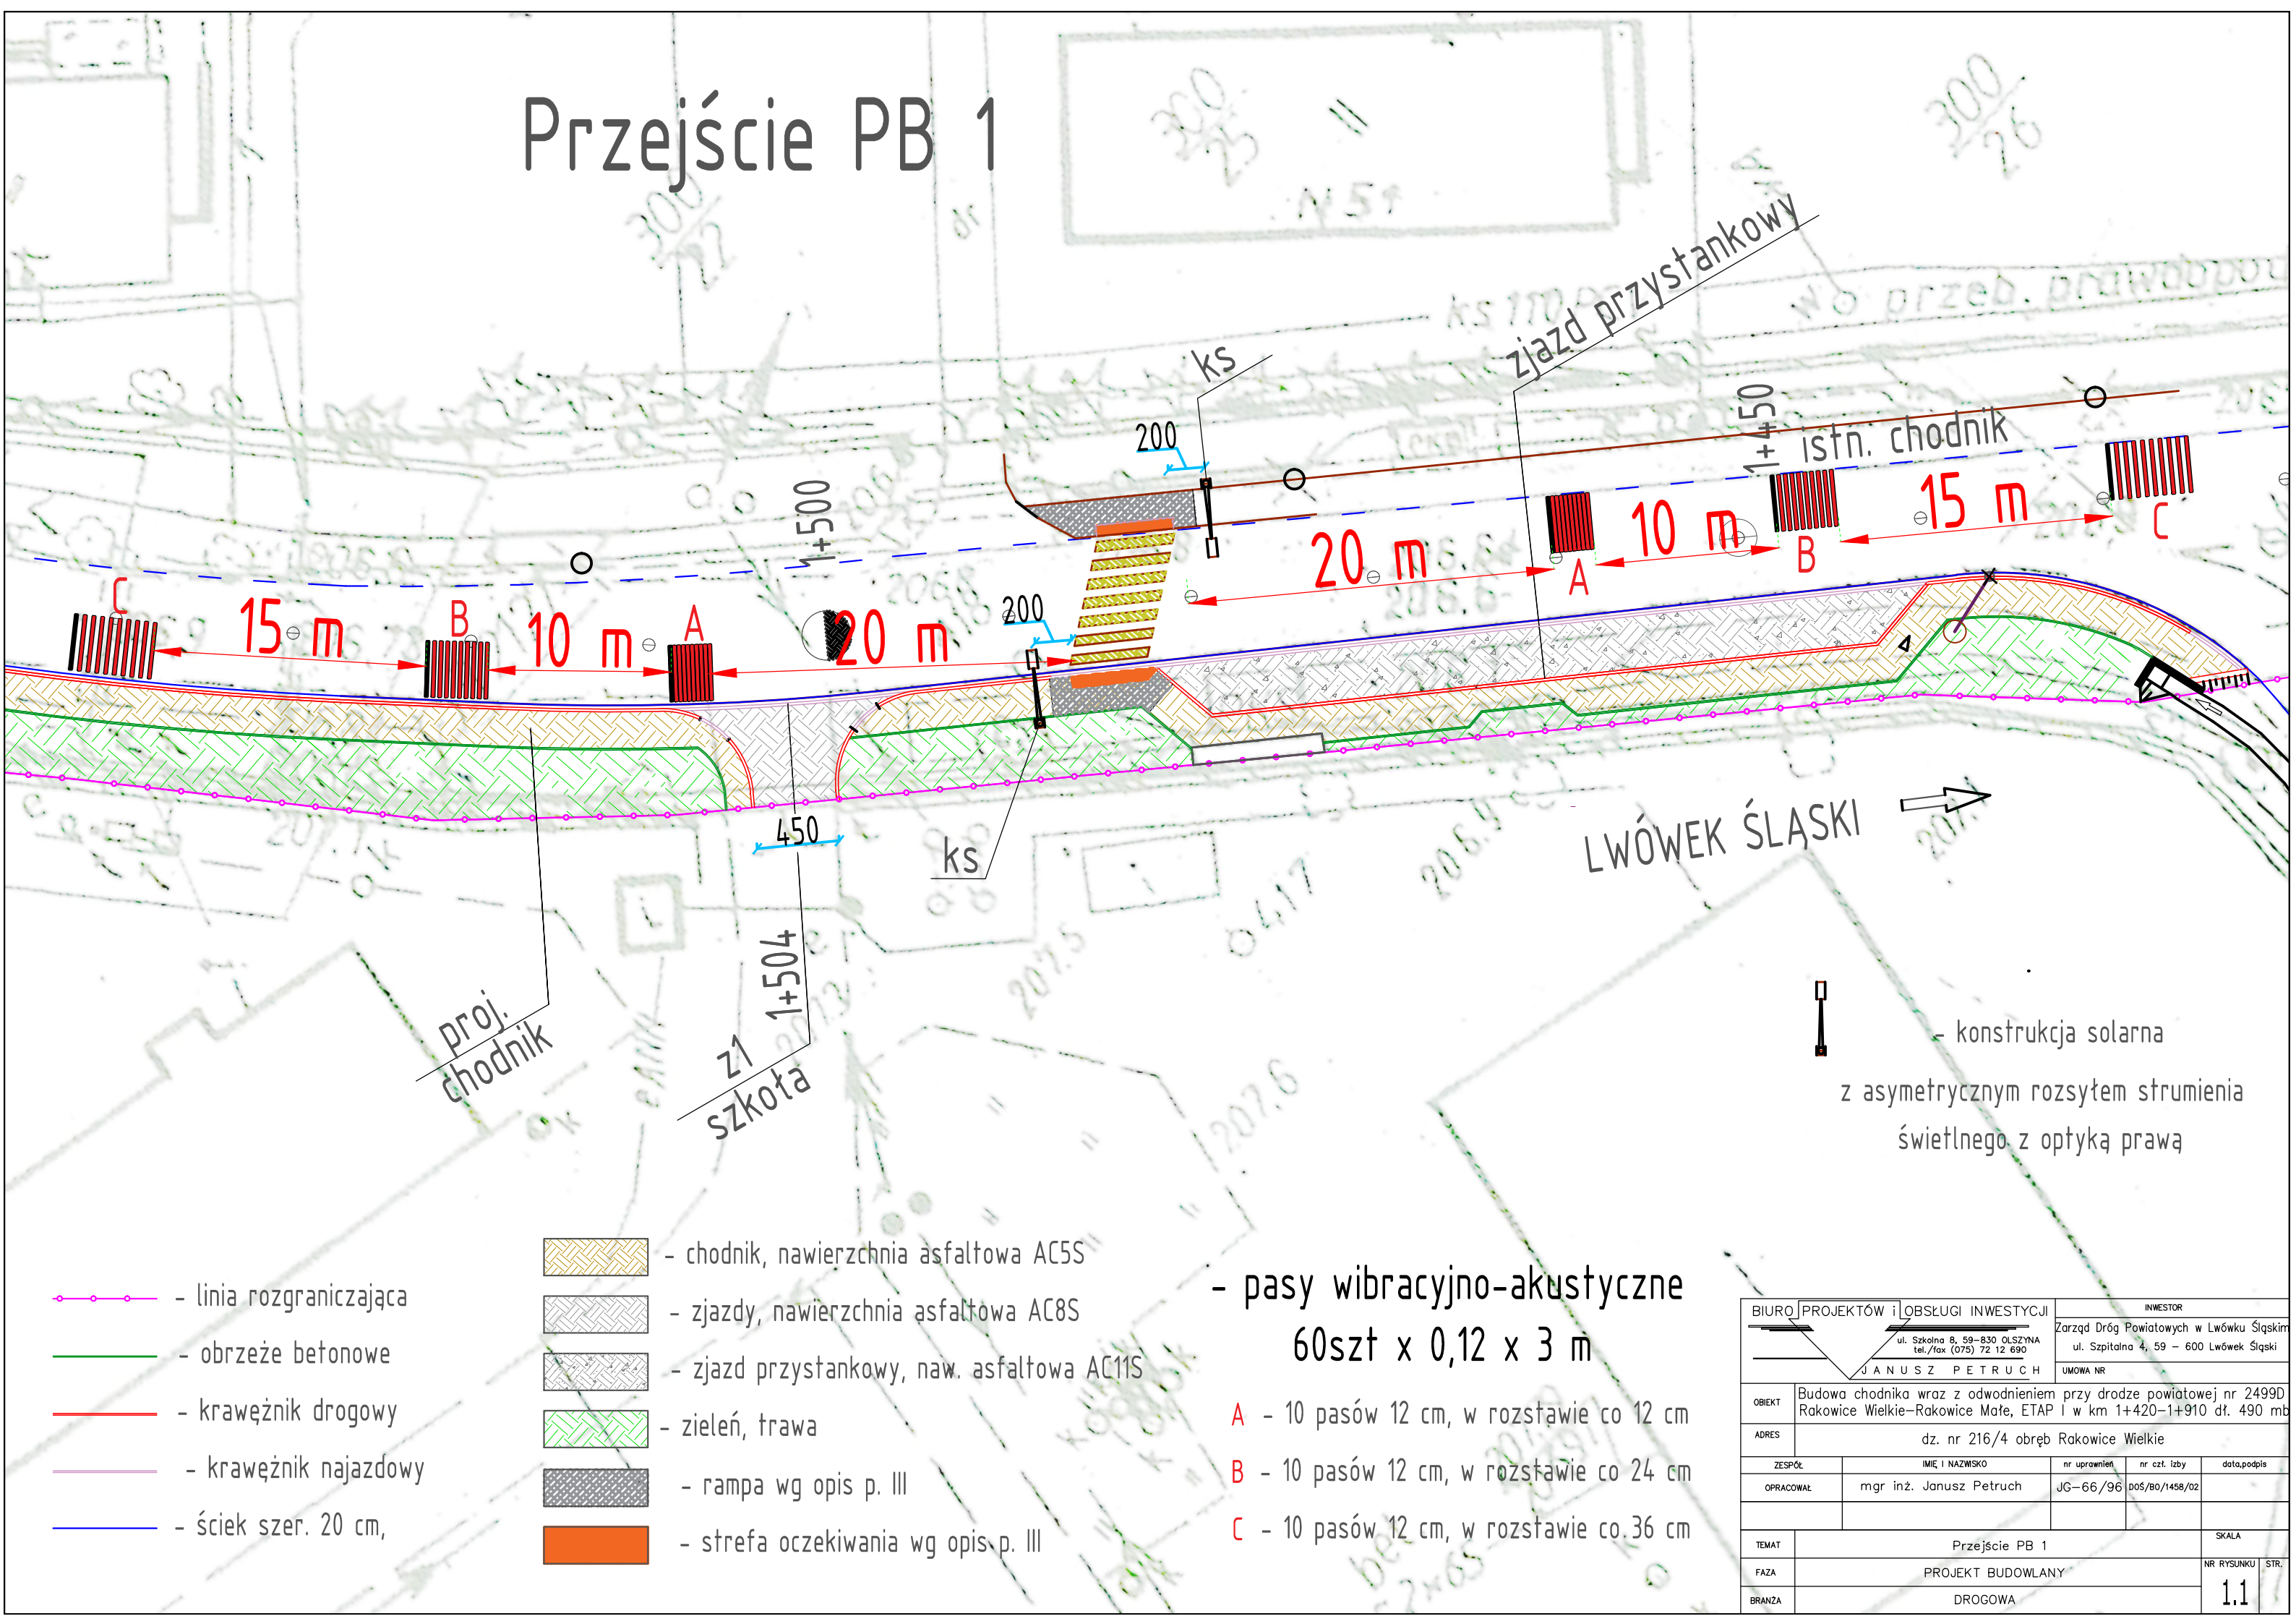

- linia rozgraniczająca
- obrzeże betonowe
- krawężnik drogowy
- krawężnik najazdowy
- ściek szer. 20 cm,

- chodnik, nawierzchnia asfaltowa AC5S
- zjazdy, nawierzchnia asfaltowa AC8S
- zjazd przystankowy, naw. asfaltowa AC11S
- zieleń, trawa
- rampa wg opis p. III
- strefa oczekiwania wg opis p. III

- pasy wibracyjno-akustyczne
60szt x 0,12 x 3 m

- A - 10 pasów 12 cm, w rozstawie co 12 cm
- B - 10 pasów 12 cm, w rozstawie co 24 cm
- C - 10 pasów 12 cm, w rozstawie co 36 cm

LWÓWEK ŚLĄSKI

- konstrukcja solarna
z asymetrycznym rozsyłem strumienia
światelnego z optyką prawą

BIURO PROJEKTÓW i OBSŁUGI INWESTYCJI		INWESTOR	
ul. Szkolna 8, 59-830 OLSZYNA tel./fax (075) 72 12 690		Zarząd Dróg Powiatowych w Lwówku Śląskim ul. Szpitalna 4, 59 - 600 Lwówek Śląski	
JANUSZ PETRUCH		UMOWA NR	
OBIEKT	Budowa chodnika wraz z odwodnieniem przy drodze powiatowej nr 2499D Rakowice Wielkie-Rakowice Małe, ETAP I w km 1+420-1+910 dł. 490 mb		
ADRES	dz. nr 216/4 obręb Rakowice Wielkie		
ZESPÓŁ	IMIĘ I NAZWISKO	nr uprawnień	nr czł. izby
OPRACOWAŁ	mgr inż. Janusz Petruć	JG-66/96	DoS/Bo/1458/02
TEMAT	Przeście PB 1		SKALA
FAZA	PROJEKT BUDOWLANY		NR RYSUNKU STR.
BRANZA	DROGOWA		1.1