

Zadanie nr 2: dostawa z montażem regałów magazynowych w halach magazynowych w Składnicy RARS w Lisowicach

Przedmiotem zamówienia jest niżej opisany zakres prac w magazynie nr 12 składającym się z 7 hal magazynowych:

- A. Dostawa i montaż regałów magazynowych, których ilość i konfiguracja wynikają z rysunku nr 2 oraz poniższych potrzeb Zamawiającego.
- rodzaj składowanych palet – paleta EURO 1200 mm x 800 mm
 - wysokość od posadzki położenia pierwszego trawersu – 1900 mm
 - ilość trawersów w pionie - 3
 - odległość robocza w pionie pomiędzy trawersami – 1800 mm
 - wysokość słupów – 6600 mm
 - waga składowanej palety – 1000 kg
 - szerokość korytarza roboczego – 3300 mm
 - zabezpieczenie słupów – odbojnice
 - kolor słupów - RAL 5010
 - kolor trawersów – RAL 2011
 - zabezpieczenie antykorozyjne – malowanie proszkowe lub galwanizacja ogniowa
- Rodzaj posadzki – betonowa
- B. Wyposażenie regałów w tabliczki znamionowe i naklejki z oznaczeniem nośności półek i sekcji regałowych.
- C. Zaprojektowanie i wykonanie z żywicy epoksydowej linii segregacyjnych zgodnie z wytycznymi – zał. dostosowanie powierzchni posadzka nowa

WYTYCZNE DO DOSTOSOWANIA POSADZEK W ZAKRESIE MALOWANIA LINI:

Technologia wykonania:

- wykonanie linii segregacyjnych wyznaczających pola składowe z żywicy epoksydowej.


Parametry materiałów:

żywica epoksydowa do malowania pasów o parametrach:

- baza: żywica epoksydowa,
- barwa: żółta (RAL 1002),
- konsystencja: płynna,
- proporcja mieszania (wg zaleceń producenta),
- czas obróbki w temp. + 20°C i opak. 6kg: ok. 40 min.,
- wymagana liczba warstw: 1 – 2,
- zużycie na warstwę: 300 – 500 g/m²,
- czas między nakładanie dwóch kolejnych warstw: nie więcej niż 10 godzin,
- (np. Eurolan FK 22)

Wymagane jest, aby zastosowana żywica epoksydowa, posiadała atest higieniczny wydany przez Państwowy Zakład Higieny lub dokument równoważny stosowany w krajach Unii Europejskiej dopuszczający do kontaktu z żywnością.

W/w wymóg należy potwierdzić stosownym dokumentem



NAZWA OBIĘTU BUDOWLANEGO		HALA MAGAZYNOWA W LISZCOWICACH	
INWESTOR		RZĄDOWA AGENCJA REZERW STRATEGICZNYCH UL. GRZYBOWSKA 43 00-844 WARSZAWA	
GŁÓWNY WYKONAWCA		ATLAS WARD POLSKA UL. ZWYCIĘSKA 41, 53-033 WROCŁAW	
JEDYNOSTA PROJEKTOWA		SUMISŁAWSKI & SUMISŁAWSKI SP. J. UL. K. NORDMANN 220, 50-374 WROCŁAW	
BRANŻA		ARCHITEKTURA	
IMIĘ I NAZWISKO		NR UPRAWNIENI	PODSZ.
PROJEKTANT		371071/DOW	
MGR INŻ. ARCH. EDYTA ZIELIŃSKA		W SPEC. ARCHITEKTURY	
SPRACOWUJĄCY		271784	
MGR INŻ. ARCH. MACEJ WILKOŚ		W SPEC. ARCHITEKTURY	
KIEROWNIK PROJEKTU			
MGR INŻ. ARCH. PRZEMYSŁAW SUMISŁAWSKI			
WSPÓŁPROJEKTANT			
MGR INŻ. ARCH. MAŁGORZATA MAŁAŁSKA			
NAZWA WYKONU		STADIUM	PROJEKT BUDOWLANY
HALA		DATA	16.04.2021
RZUT PARTERU		SKALA	1:200
		NUMER RYSU	
		NR PROJ.	STADIUM BRANŻY RYS. NR
		P61	PB A R01