


RZUT I PIĘTRA

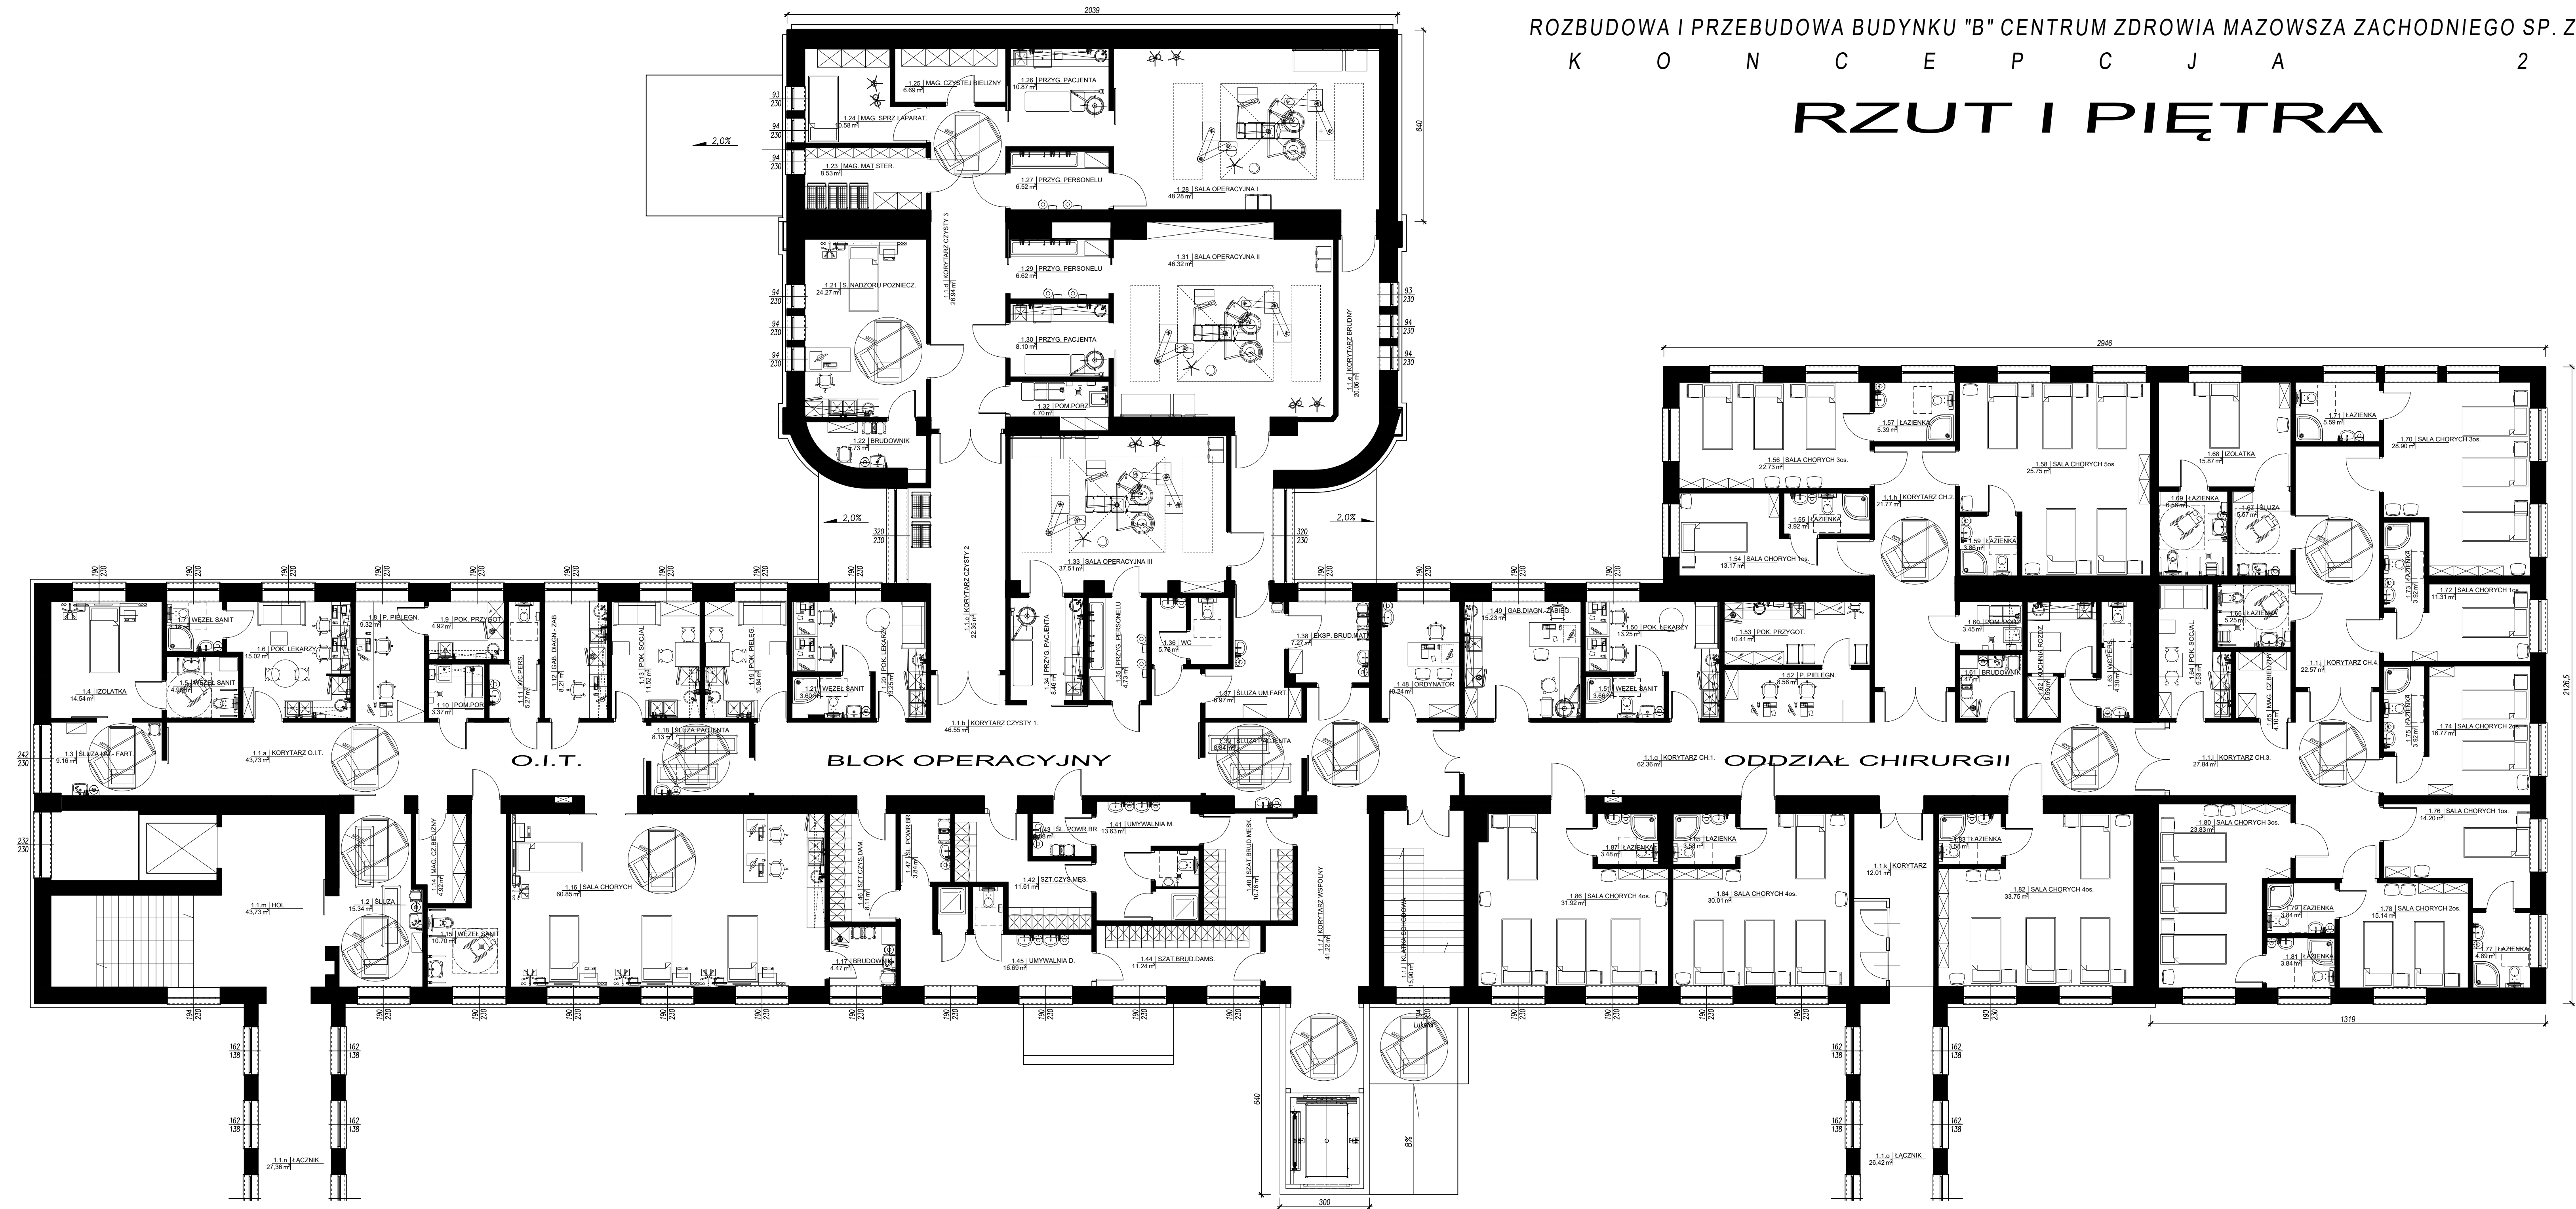

UL. KATOWICKA 77B/4, 61-151 POZNAŃ	
Nazwa inwestycji:	
ROZBUDOWA Z PRZEBUDOWĄ BUDYNKU "B", CENTRUM ZDROWIA MAZOWSZA ZACHODNIEGO	
Inwestor: CENTRUM ZDROWIA MAZOWSZA ZACHODNIEGO SP. Z O.O. UL. LIMANOWSKIEGO 30, 96-300 ŻYRARDÓW	
Adres obiektu: UL. LIMANOWSKIEGO 30, 96-300 ŻYRARDÓW, woj. mazowieckie, nr ewid. dz. 2587/11, ark.7, obręb 0002	
Stadium KONCEPCJA PROGRAMOWO-PRZESTRZENNA	Branża ARCH.- BUD.
Rysunek RZUT I PIĘTRA - BLOK OPERACYJNY, ODDZIAŁ O.I.T., ODDZIAŁ CHIRURGII, WERSJA 2	Data 02.2021r
Projektował mgr inż. arch. Justyna Syller nr uzg. 50/WPKK/2012	Nr rys.
Opracował mgr inż. arch. Maria Syller	A.4