
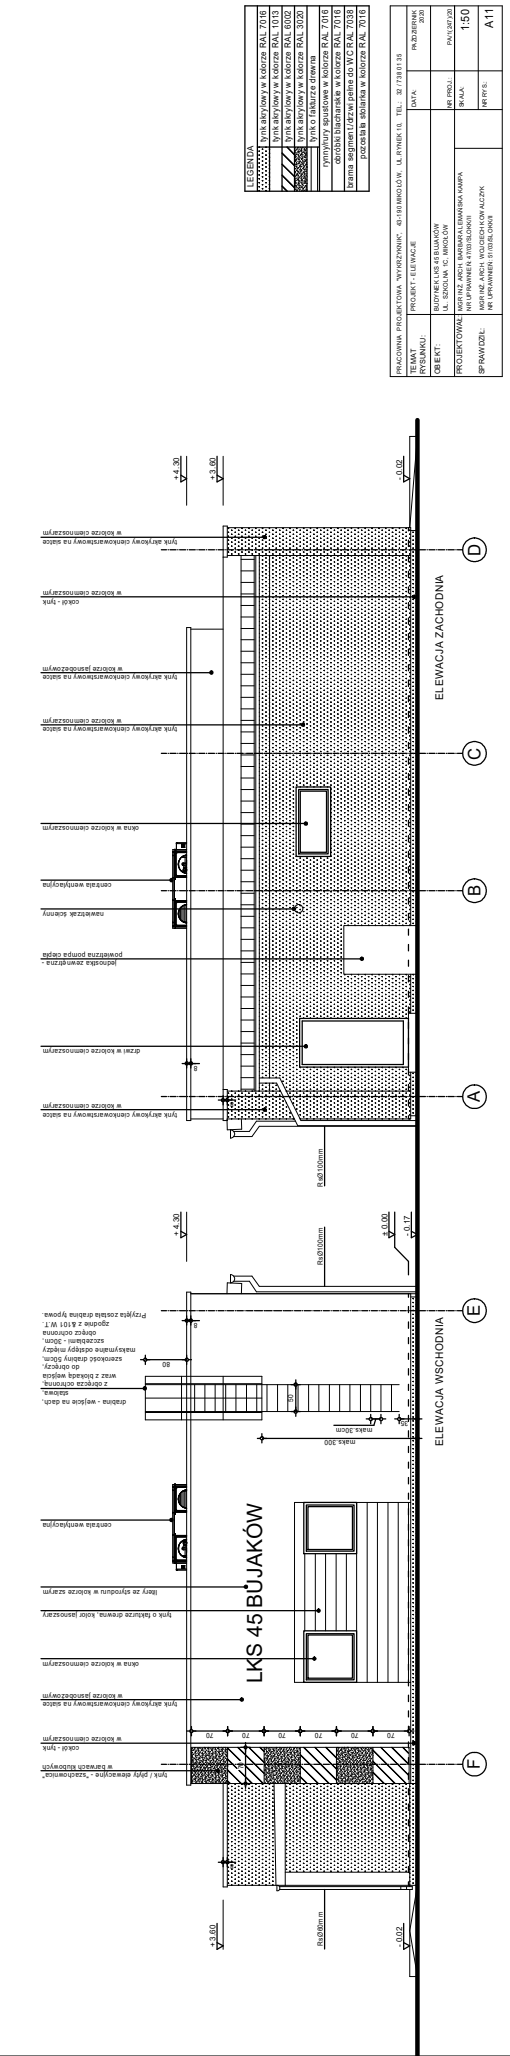
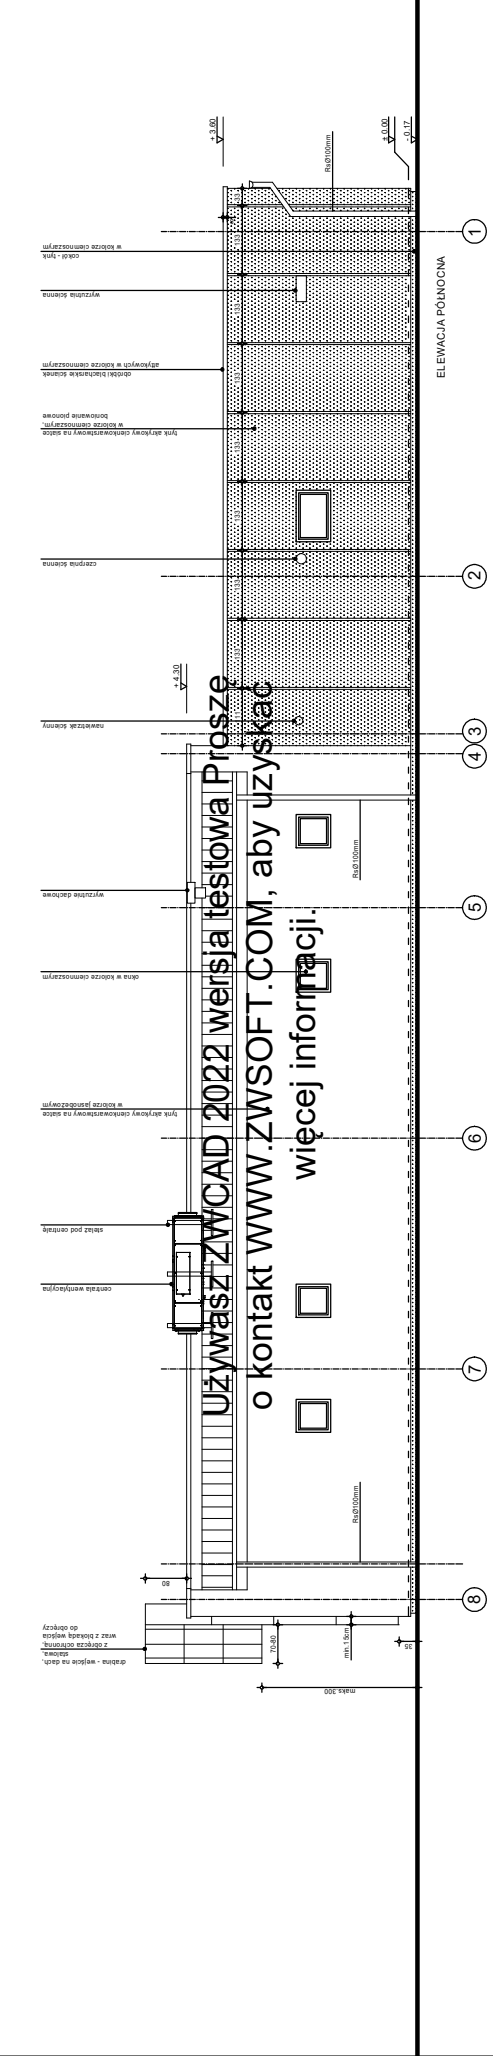


ROZBUDOWA I TERENOWIDZENIE CAŁYCH PRZYŁĄCZY DO BUDYNKU
 INWESTOR: GMINA MIKOŁÓW - MOSIR, UL. KONSTYTUCJA 3 MAJA 31,
 43-190 MIKOŁÓW

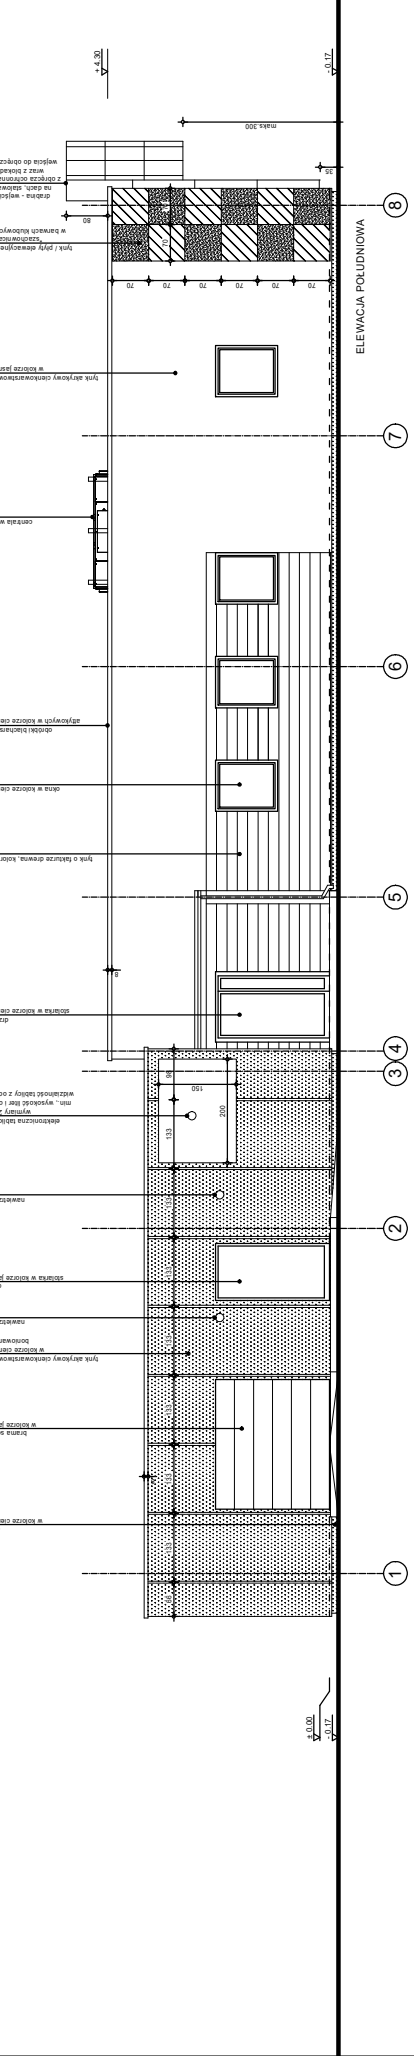

