


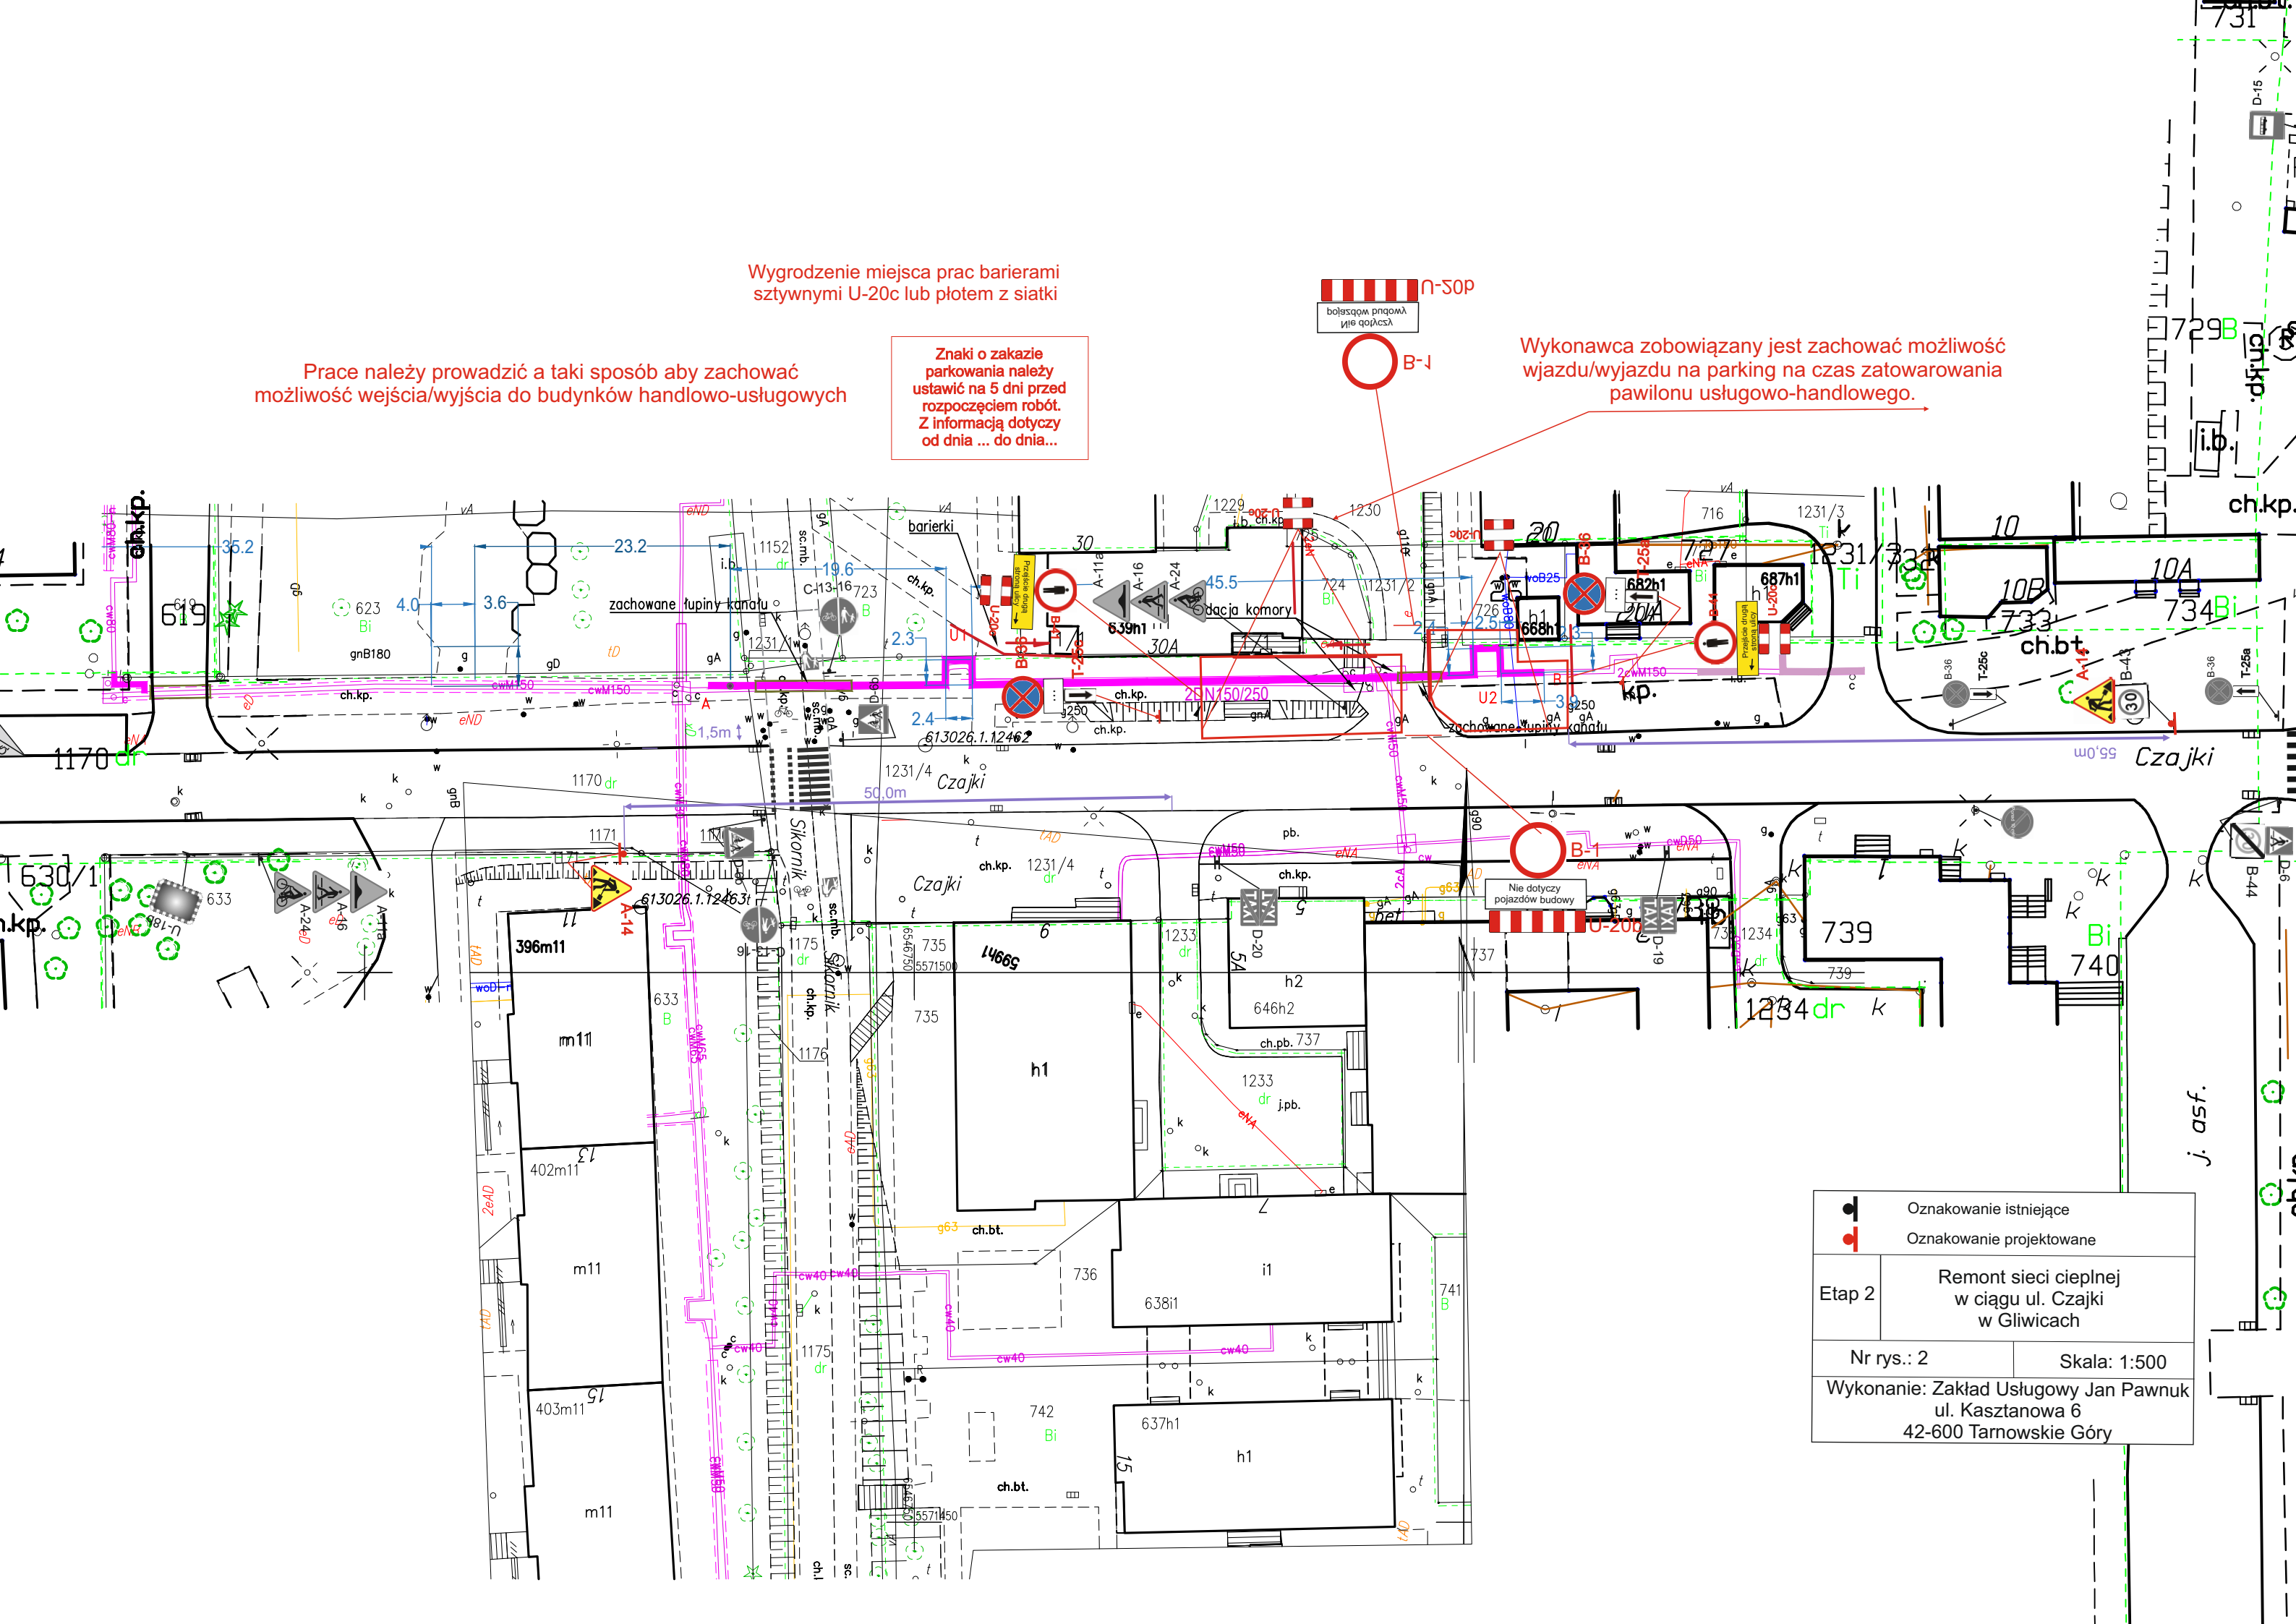

Prace należy prowadzić a taki sposób aby zachować  
możliwość wejścia/wyjścia do budynków handlowo-usługowych

**Znaki o zakazie  
parkowania należy  
ustawić na 5 dni przed  
rozpoczęciem robót.  
Z informacją dotyczy  
od dnia ... do dnia...**

Wykonawca zobowiązany jest zachować możliwość wjazdu/wyjazdu na parking na czas zatowarowania pawilonu usługowo-handlowego.



	Oznakowanie istniejące
	Oznakowanie projektowane
Etap 2	Remont sieci ciepłej w ciągu ul. Czajki w Gliwicach
Nr rys.: 2	Skala: 1:500
Wykonanie: Zakład Usługowy Jan PawnuK ul. Kasztanowa 6 42-600 Tarnowskie Góry	