


Legenda:

- trybuny trzyczędowe modułowe 63 miejscowe 2 moduły
- Ogółem liczba siedzisk 126 szt.
- kierunek ewakuacji
- miejsce dla osoby niepełnosprawnej utwardzenie kostką w kolorze niebieskim o wym. 2,00x2,00m z oznakowaniem z kostki w kolorze białym z dojazdem o wym. 1,50x5,00m (kostka szara)

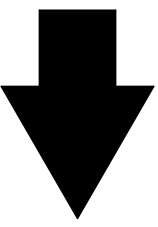

- gaśnica proszkowa 6 kg.



- kosz na śmieci z podstawą bet. poj. 55 l.



Moduł nr 2





Linia środkowa boiska



Moduł nr 1



Zdjęcie poglądowe

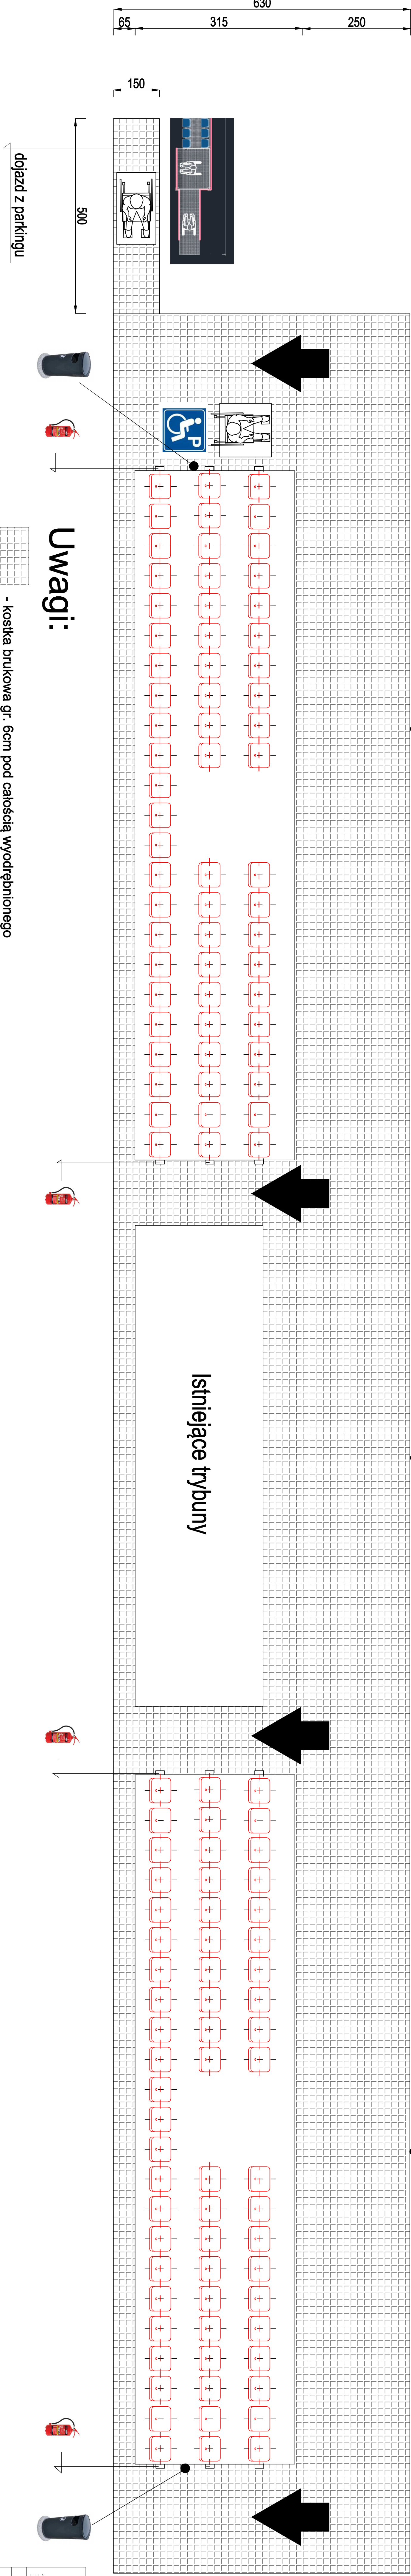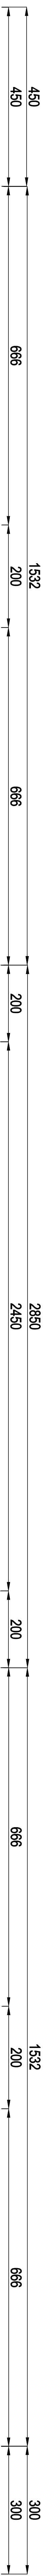

Uwagi:

- kostka brukowa gr. 6cm pod całością wyodrębnionego terenu
- siedziska w kolorze niebieskim RAL 5010
- siedziska w kolorze białym RAL 9010

Nazwa rysunku	Rzut z góry- szczegóły
Termin opracowania	1:50
Wykonanie i nadzór	Trybuna stadionowa
Investor	Wójt gminy Włoszczowa
Adres inwestora	46-250 Włoszczowa ul. Dworcowa 1
Data opracowania	Imię i nazwisko nr upr. Podpis
Adres opracowania	Jan Kobielski 24421085 Rys.
CadProfi 2021 licencja nr CPSC19-57-79022 m1S	