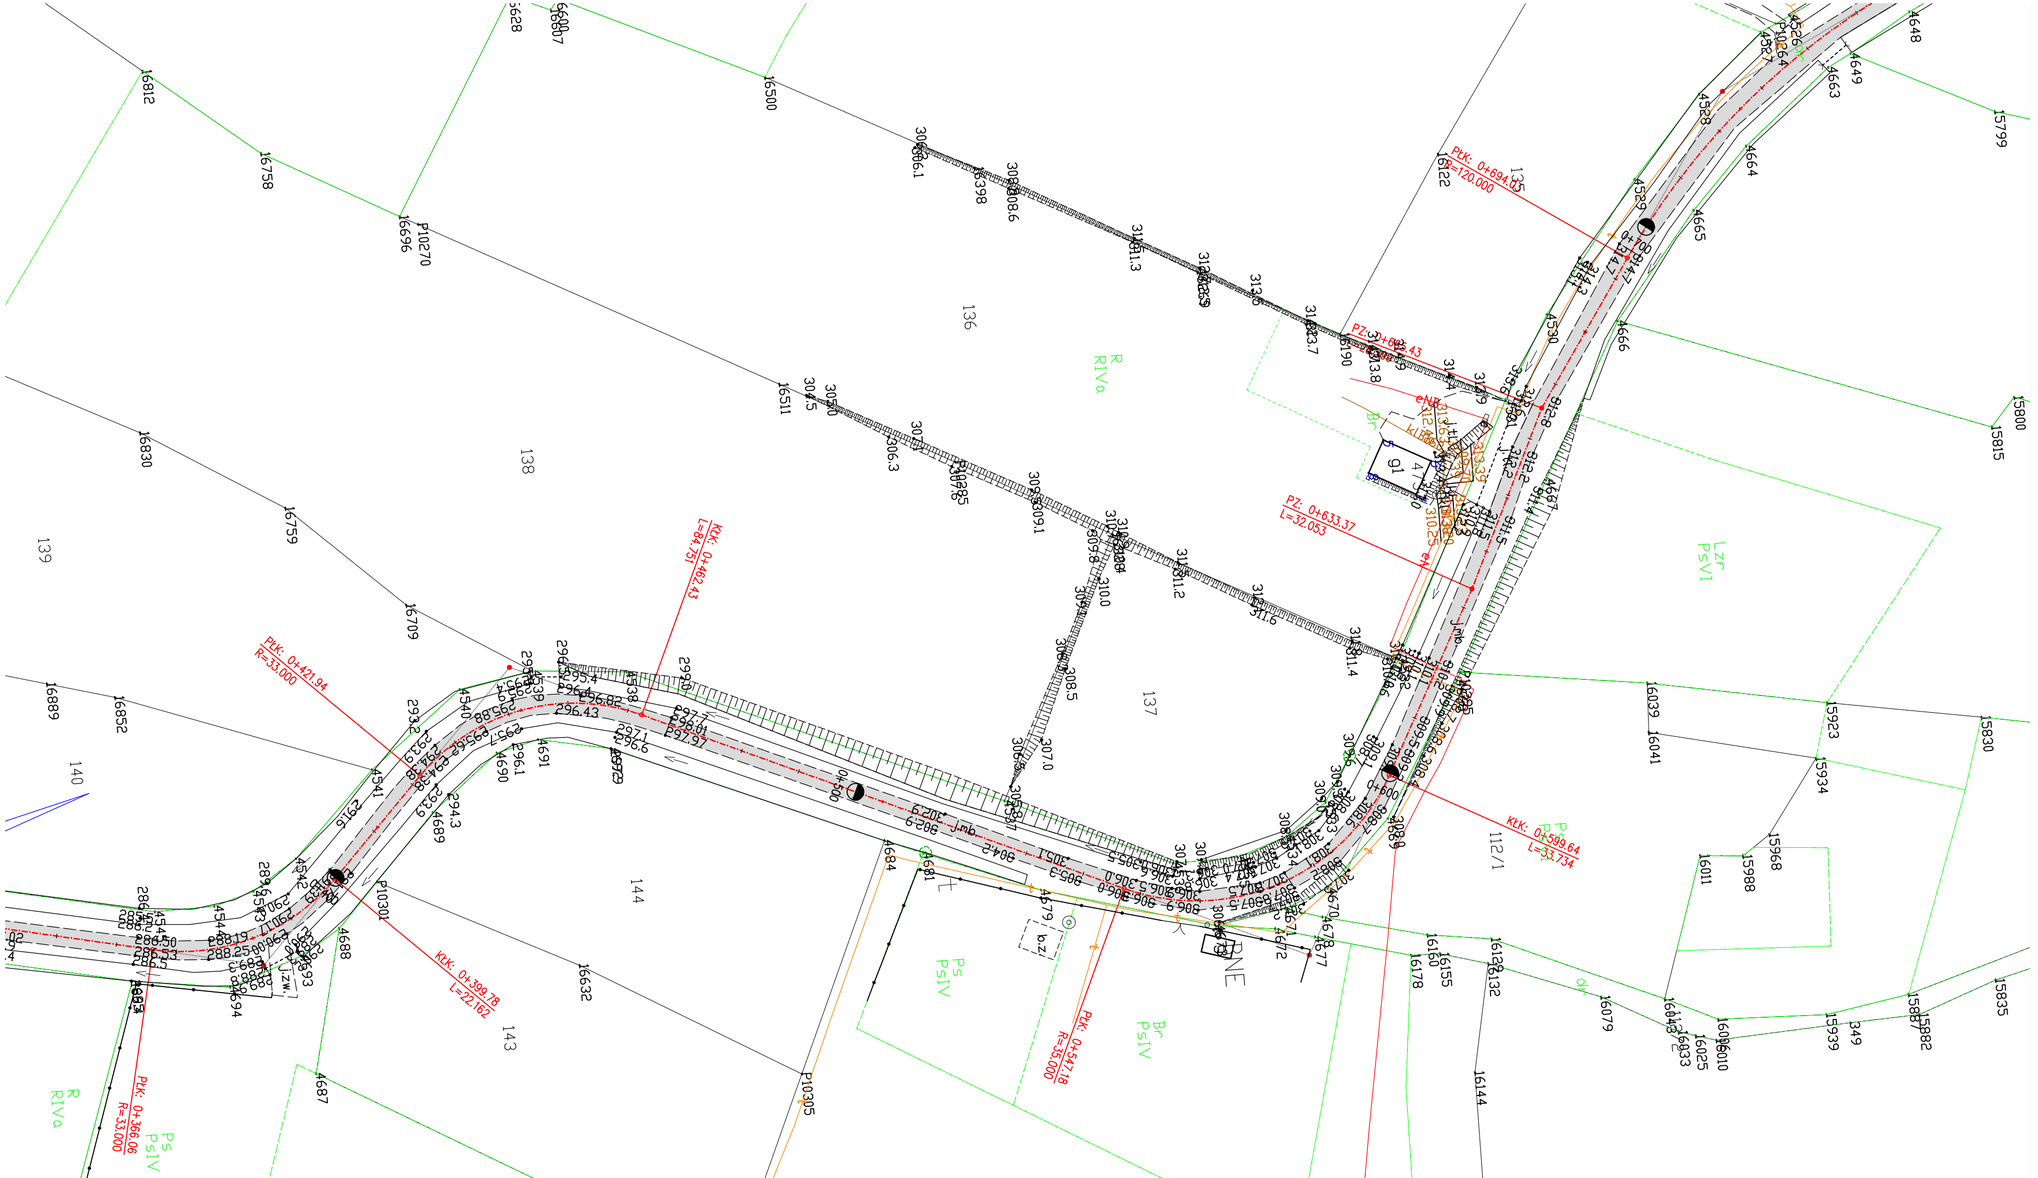
PZ- 0+633.37
L=32.053
PZ- 0+633.43
L=32.053
PKK- 0+694.47
R=120.000
PKK- 0+421.94
R=33.000
PKK- 0+399.78
L=27.162
PKK- 0+366.06
R=33.000
PKK- 0+515.18
R=30.000
KKK- 0+589.64
L=33.734
KKK- 0+497.43
L=94.357
PNE
Lzr PsVI
Ps PsIV
Br PsIV
R RIVa
Ps PsIV
R RIVa
Ps PsIV
Br
Lzr
Ps PsIV
Ps PsIV
Ps PsIV