


KONCEPCJA SIECI WODOCIĄGOWEJ I KANALIZACJI SANITARNEJ

dla zadania inwestycyjnego pn. - Budowa sieci wodociągowej i kanalizacji sanitarnej celem uzbrojenia strefy inwestycyjnej „Krosno 2” zlokalizowanej w obrębie działek nr ewid. 3415; 3416; 3417 (obręb Krościenko Niżne)

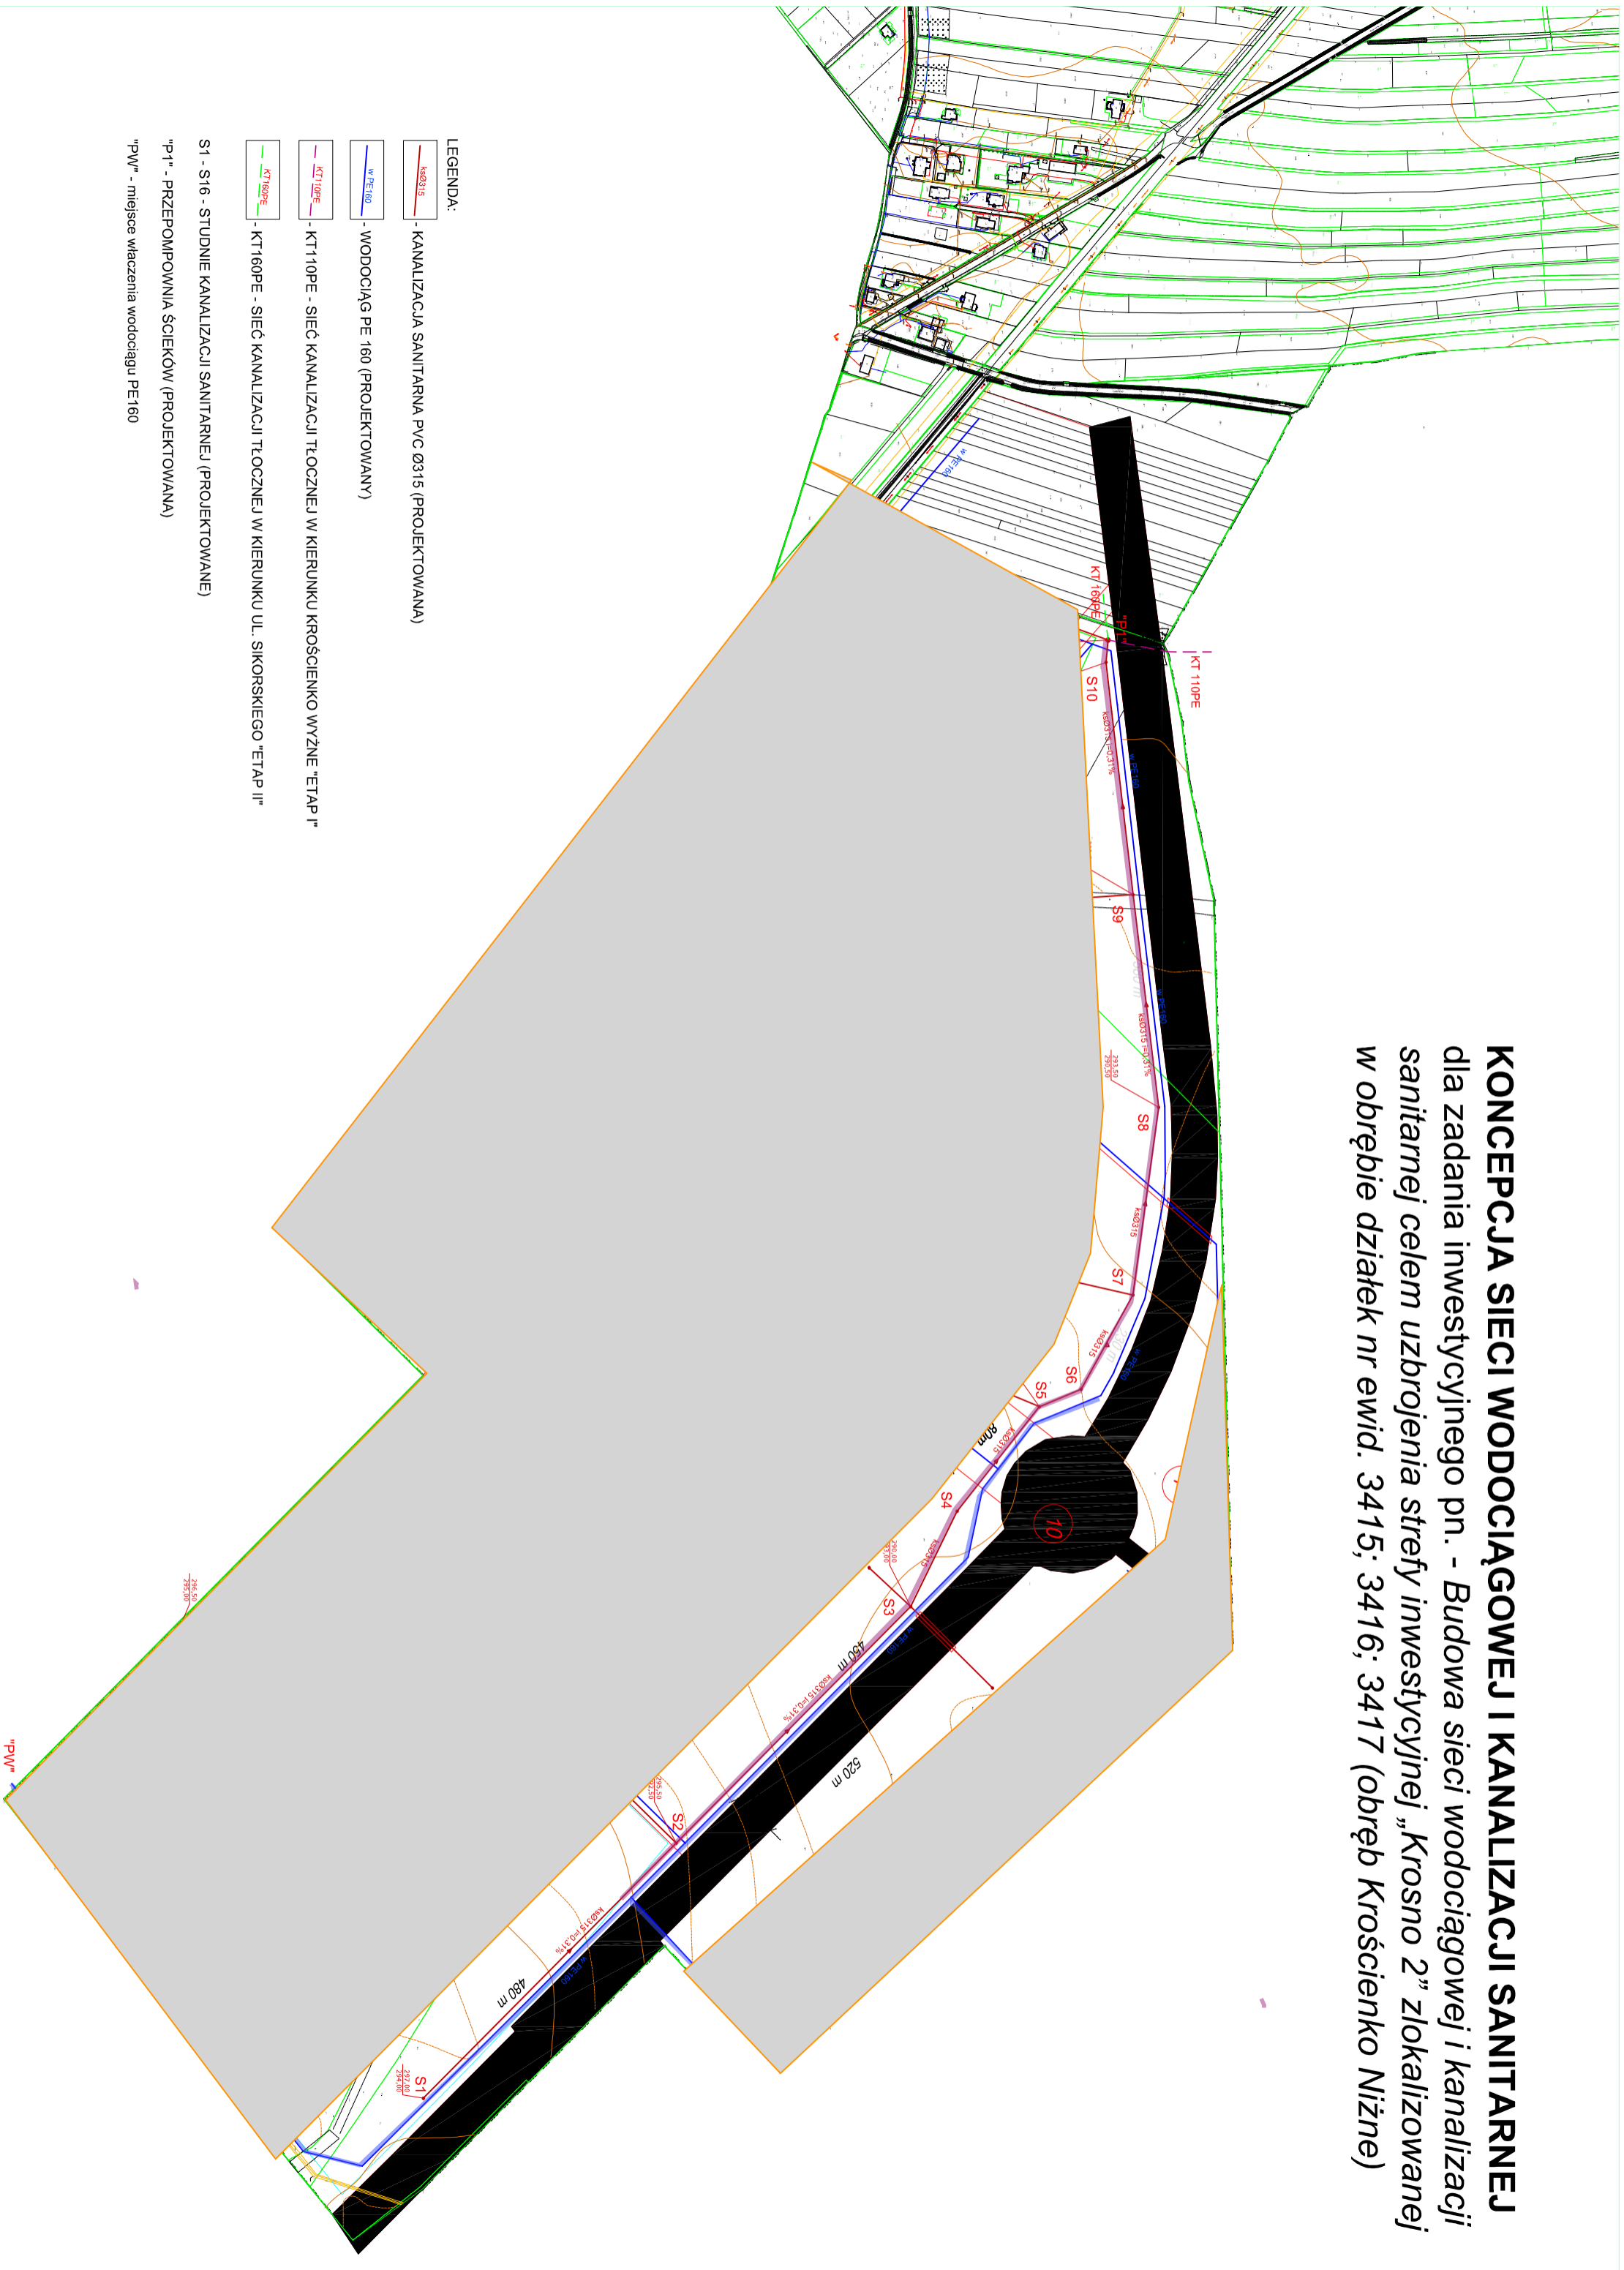

LEGENDA:

- KANALIZACJA SANITARNA PVC Ø315 (PROJEKTOWANA)
- WODOCIĄG PE 160 (PROJEKTOWANY)
- KT110PE - SIEĆ KANALIZACJI TŁOCZNEJ W KIERUNKU KROŚCIENKO WYŻNE "ETAP I"
- KT160PE - SIEĆ KANALIZACJI TŁOCZNEJ W KIERUNKU UL. SIKORSKIEGO "ETAP II"

S1 - S16 - STUDNIE KANALIZACJI SANITARNEJ (PROJEKTOWANE)

"P1" - PRZEPOMPOWNIĄ ŚCIEKÓW (PROJEKTOWANA)

"PW" - miejsce włączenia wodociągu PE160