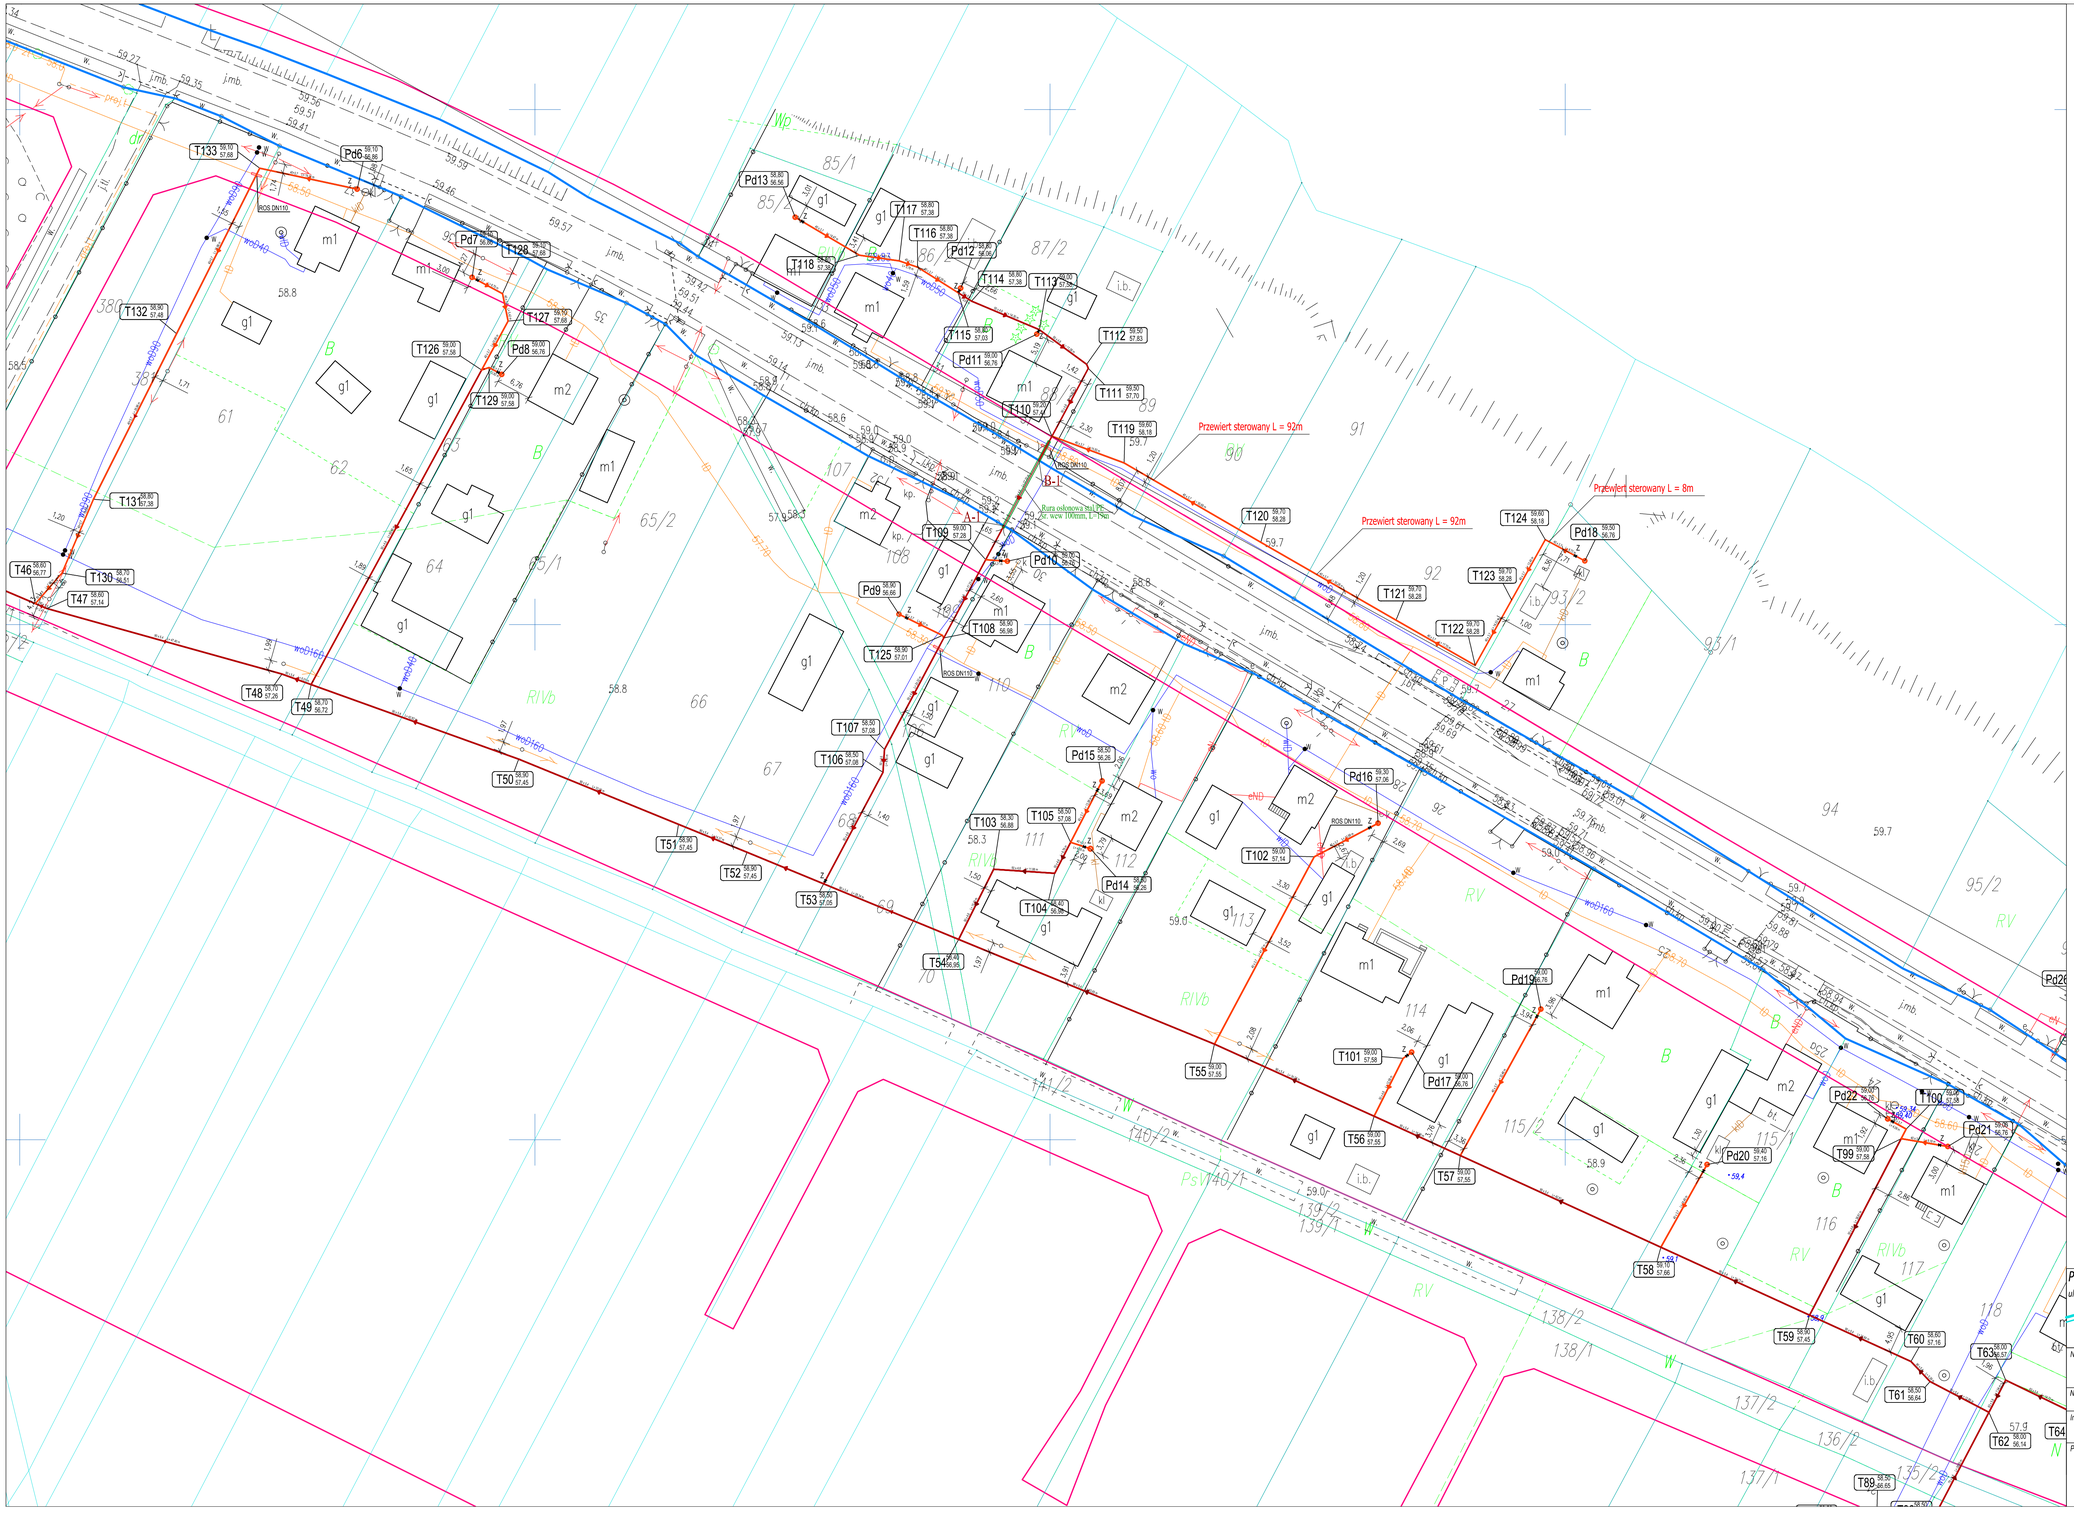

LEGENDA:

- proj. sieć kan. sanitarnej ciśnieniowej PE DN 50–110
- proj. przyłącza kan. san. ciśnieniowej PE DN 40
- A-1 - B-1, A-2 - B-2: proj. sieć kan. san. ciśnieniowej PE DN 50 – wg odrębnego opracowania
- Pd: **proj. pompownia przydomowa ścieków zestawowa PE 1000**
- z: **proj. zasuwa DN 32–100**
- linie rozgraniczające
- granica drogi krajowej Nr 62
- granica Miejscowego Planu Zagospodarowania Przestrzennego
- granice działek
- rura przewiertowa
- proj. rura osłonowa dwudzielna AROT PS, DN110

PRO EKO-PROJEKT Robert OCHOWIAK
ul. Generała Nilla-Fieldorfa 7, 63-000 Środa Wielkopolska
NIP 789-144-13-52, REGON 301738655
tel. 601 250 228, email: robertochowiak@poczta.fm

Nazwa zadania:
„Sieć kanalizacji sanitarnej ciśnieniowej z przyłączami kanalizacyjnymi w m. Stary Duninów, gm. Nowy Duninów"

Nazwa rysunku:
PROJEKT ZAGOSPODAROWANIA TERENU - Arkusz 4/5

Inwestor:		Data:
Gmina Nowy Duninów ul. Osiedlowa 1, 09-505 Nowy Duninów		XII.2023r.
Projektant:	Nr uprawnień:	Podpis:
mgr inż. Robert OCHOWIAK	WKP/0338/PWOS/10	Skala: **1:500**
		Rys. nr: **PZT-04**