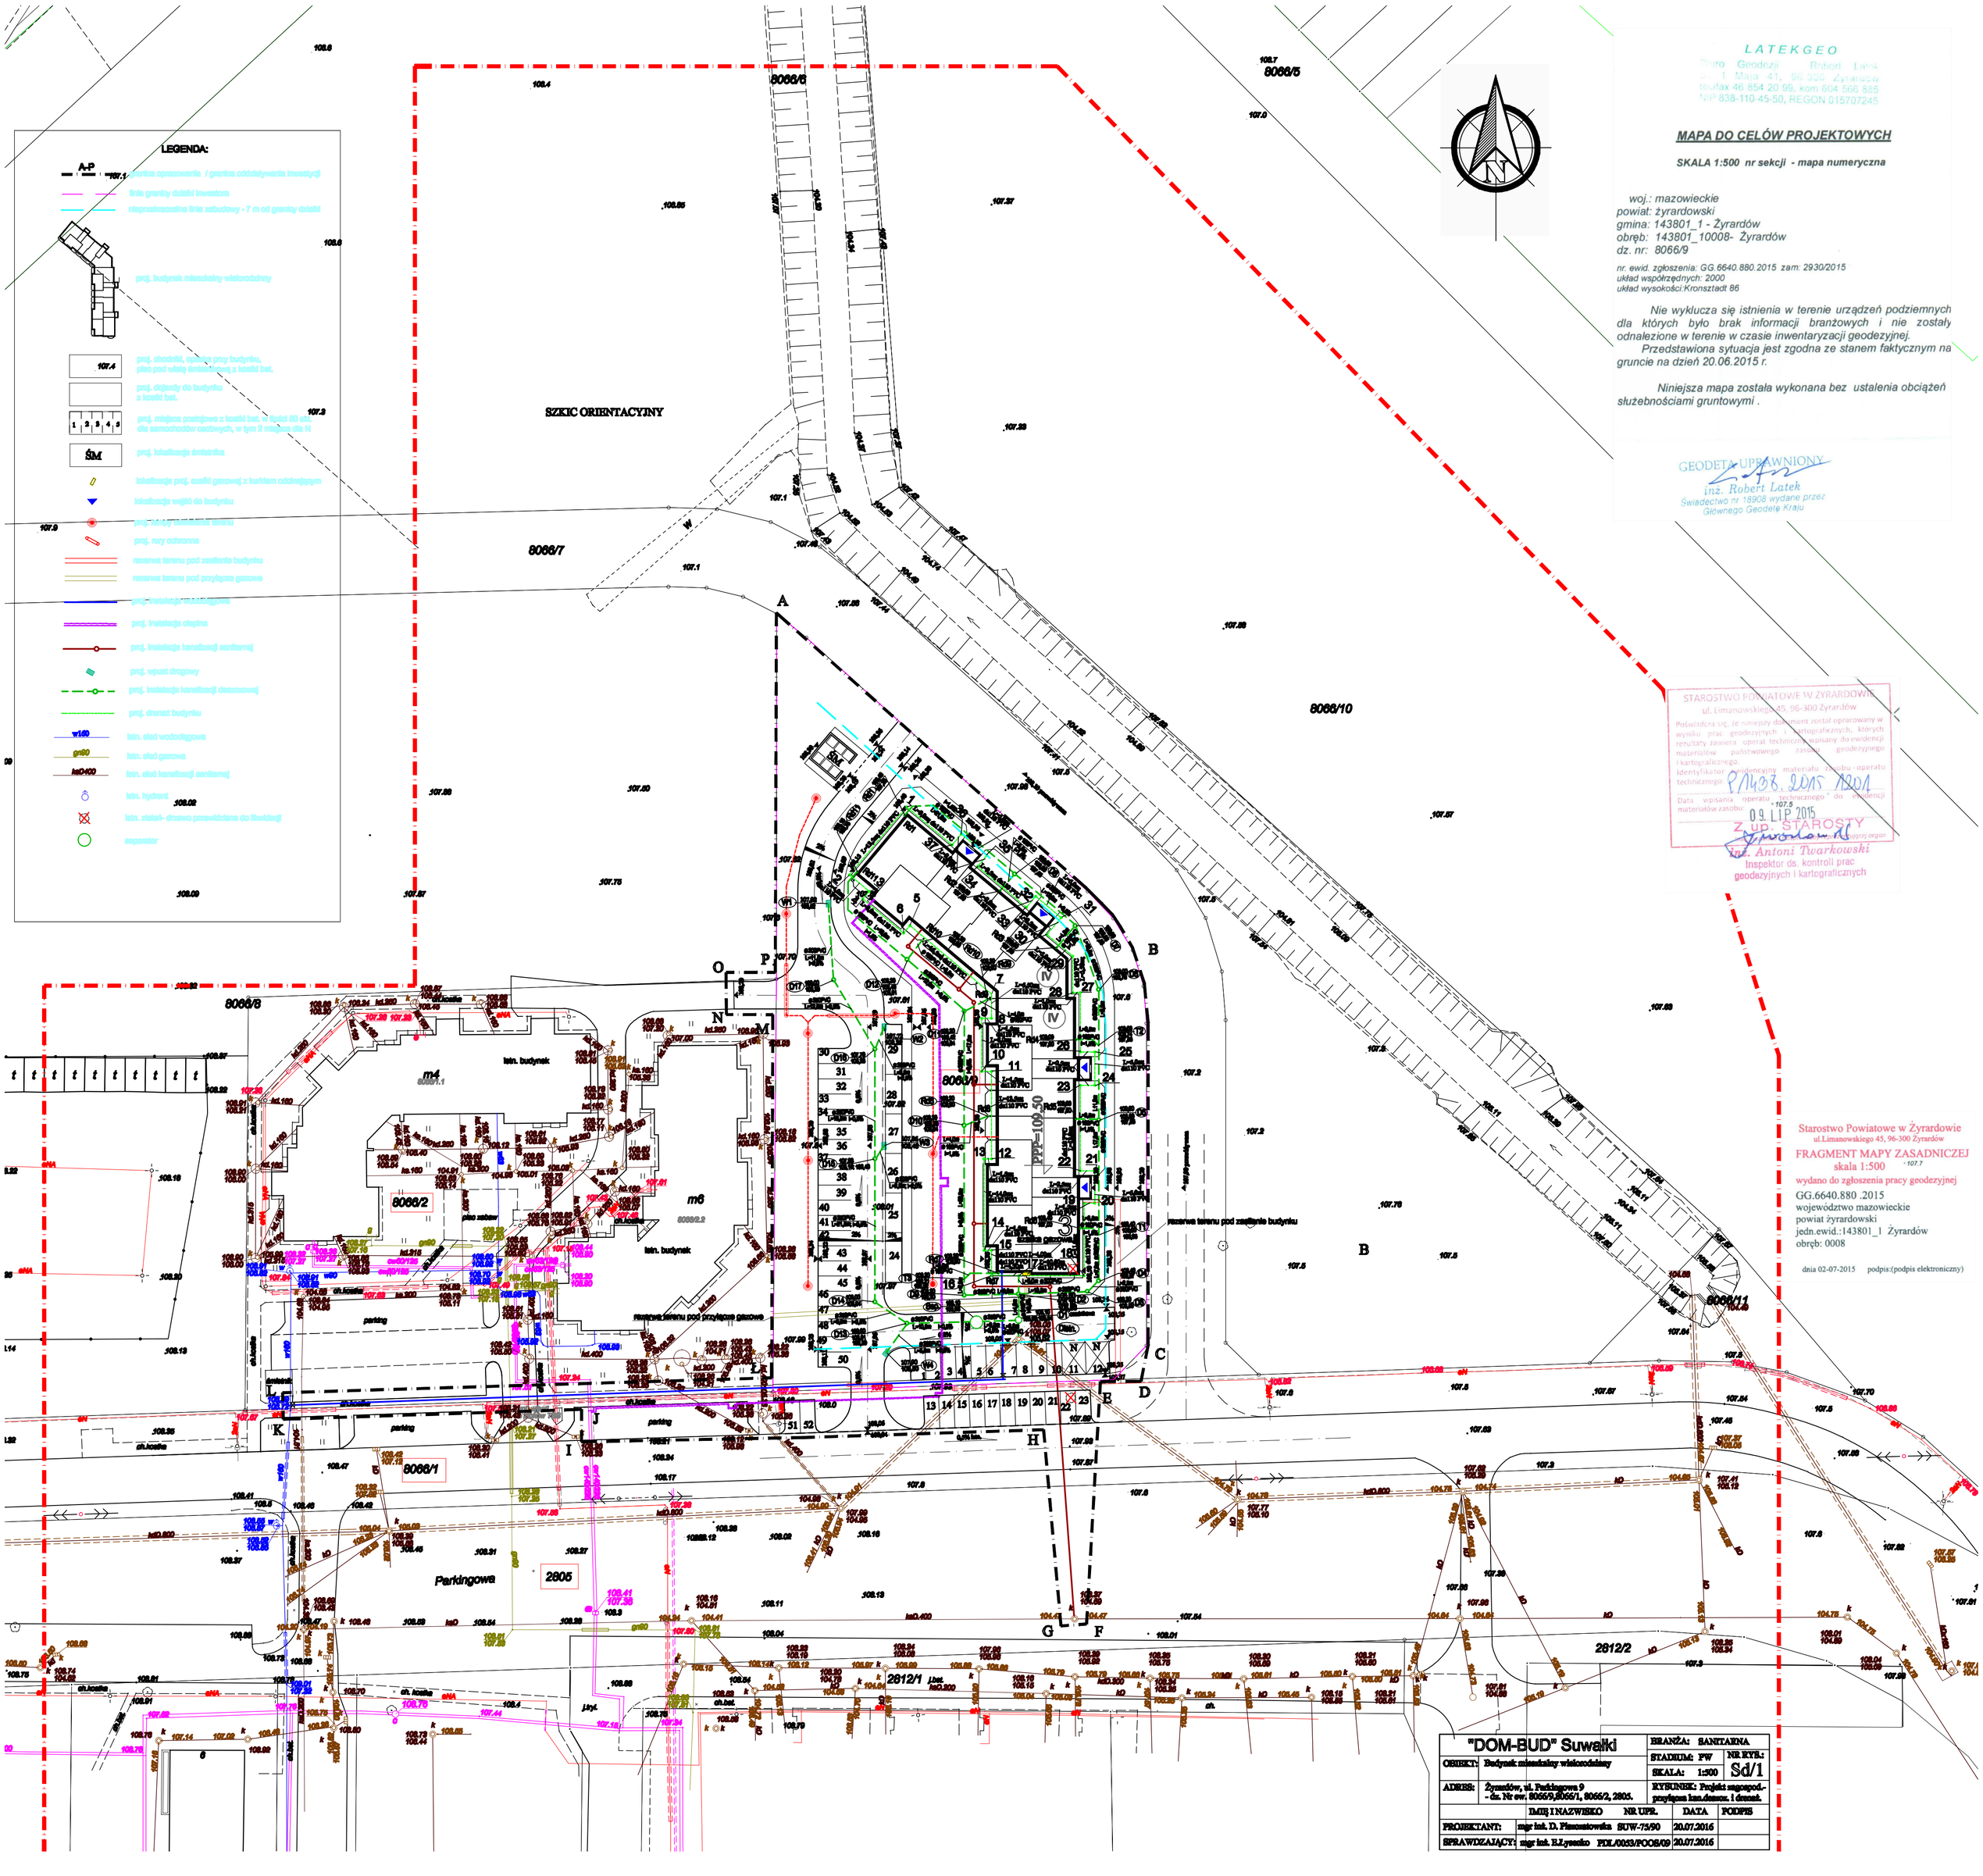

LATEKGEO
Biuro Geodezji Robert Latek
ul. 1 Maja 41, 96-300 Żyrardów
tel/fax 46 854 20 99, kom 604 566 885
NIP 838-110-45-50, REGON 015707245

MAPA DO CELÓW PROJEKTOWYCH

SKALA 1:500 nr sekcji - mapa numeryczna

woj.: mazowieckie
powiat: żyrardowski
gmina: 143801_1 - Żyrardów
obręb: 143801_10008- Żyrardów
dz. nr: 8066/9

nr. ewid. zgłoszenia: GG.6640.880.2015 zam: 2930/2015
układ współrzędnych: 2000
układ wysokości:Kronsztadt 86

Nie wyklucza się istnienia w terenie urządzeń podziemnych dla których było brak informacji branżowych i nie zostały odnalezione w terenie w czasie inwentaryzacji geodezyjnej.
Przedstawiona sytuacja jest zgodna ze stanem faktycznym na gruncie na dzień 20.06.2015 r.

Niniejsza mapa została wykonana bez ustalenia obciążeń służebnościami gruntowymi .

GEODETA UPRAWNIONY
inż. Robert Latek
Świadectwo nr 18908 wydane przez Głównego Geodetę Kraju

STAROSTWO POWIATOWE W ŻYRARDOWIE
ul. Limanowskiego 45, 96-300 Żyrardów
Poświadcza się, że niniejszy dokument został opracowany w wyniku prac geodezyjnych i kartograficznych, których rezultaty zawiera operat techniczny wpisany do ewidencji materiałów państwowego zasobu geodezyjnego i kartograficznego.
Identyfikator ewidencyjny materiału zasobu - operatu technicznego P.1438.2015.1201
Data wpisania operatu technicznego do ewidencji materiałów zasobu 09. LIP 2015
Z up. STAROSTY
inż. Antoni Twarkowski
Inspektor ds. kontroli prac geodezyjnych i kartograficznych

Starostwo Powiatowe w Żyrardowie
ul.Limanowskiego 45, 96-300 Żyrardów
FRAGMENT MAPY ZASADNICZEJ
skala 1:500
wydano do zgłoszenia pracy geodezyjnej
GG.6640.880 .2015
województwo mazowieckie
powiat żyrardowski
jedn.ewid.:143801_1 Żyrardów
obręb: 0008
dnia 02-07-2015 podpis:(podpis elektroniczny)

"DOM-BUD" Suwałki		BRANŻA: SANITARNA	
OBIEKT: Budynek mieszalny wielorodzinny		STADIUM: PW	NR RYS.: Sd/1
		SKALA: 1:500	
ADRES: Żyrardów, ul. Parkingowa 9 - dz. Nr ew. 8066/9,8066/1, 8066/2, 2805.		RYSUNEK: Projekt zagospod.- przyłącza kan.deszcz. i deszcz.	
	IMIĘ I NAZWISKO	NR UPR.	DATA	PODPIS
PROJEKTANT:	mgr inż. D. Piasecznowska	SUW-75/90	20.07.2016	
SPRAWDZAJĄCY:	mgr inż. R.Łysenko	PDL/0053/POOS/09	20.07.2016	