

PLK 11+30
R=-700

RAMPA PRZECZYŁKOWA
L=30.0

18 GRU. 2007

MARSZAŁEK
WOJEWÓDZTWA MAZOWIECKIEGO

ZATWIERDZENIE Nr NID.1.5418-**KK/5418-83,10**

Zatwierdzam do realizacji stałą organizację ruchu
w całości / w ~~całości~~ / po wprowadzeniu zmian.

Niniejszą organizację ruchu należy wprowadzić do dnia **30/06/2008**

Termin wprowadzenia organizacji ruchu należy zgłosić co
najmniej na 7 dni przed wprowadzeniem organizacji ruchu
do Departamentu Nieruchomości i Infrastruktury

03-715 Warszawa, ul. Kłopotowskiego 5
fax 022/597 98 02

Z us. Marszałka Województwa

Janusz Ulanowski
Dyrektor Departamentu
Nieruchomości i Infrastruktury

Z upoważnienia
Komendanta Stołecznej Policji

ZASTĘPCA NACZELNIKA
Wydziału Ruchu Drogowego
Komendy Stołecznej Policji
podkom. mgr inż. PIASECKI

MARSZAŁEK
WOJEWÓDZTWA MAZOWIECKIEGO

ZATWIERDZENIE

NID.1.5418-**488,107** ważne do **30.06.08.**

Zatwierdzam do realizacji stałą organizację
ruchu w całości - ze zmianami. Termin wprowadzenia
niniejszej organizacji ruchu należy zgłosić do

Departamentu Nieruchomości i Infrastruktury
03-715 Warszawa, ul. Kłopotowskiego 5 fax 022/5979802

ZMIANY ORGANIZACJI RUCHU NIE MIAŁ

<p>Mazowiecki Zarząd Dróg Wojewódzkich w Warszawie ul. Kłopotowskiego 3, 00-380 Warszawa</p>	<p>RETROPROJEKT BUDOWA PROJEKTÓW Rok założenia 1991 00-600 Warszawa, ul. Marszałkowska 77/79</p>
<p>Nazwa opracowania</p>	<p>Dokumentacja projektowa przebudowy drogi wojewódzkiej nr 580 relacji WARSZAWA - SOCHACZEW na odc. granica Warszawy - Leszno, od km 9+500,00 do km 27+308,99 na terenie gminy Stare Babice i Leszno, powiatu Warszawa - Zachód</p>
<p>Nazwa opracowania</p>	<p>Projekt stałej organizacji ruchu</p>
<p>Skala</p>	<p>1:500</p>
<p>Nr arkusza</p>	<p>23</p>
<p>Projektant</p>	<p>mgr inż. Zbigniew DRYZNER</p>
<p>SP. inż.</p>	<p>mgr inż. Feliks Czechowski</p>

R=700.000m
L=126.815m
T=63.582m
Alfa 10°22'47.90"

R=700.00r
KŁK 11+456.95

RAMPA PRZECYŁKOWA
L=30,0

4.11.2007
P-14 stopnia obrotu
U-5b kierunki na U-5a
Z upoważnienia
Komendanta Stołecznej Policji

ZASTĘPCA NACZELNIKA
Wydziału Ruchu Drogowego
Komendy Stołecznej Policji
podp. mgr Piotr PIASECKI

Zakład fryzjerski

MARSZAŁEK
WOJEWÓDZTWA MAZOWIECKIEGO

ZATWIERDZENIE Nr N.D.V. KK 83/10

Zatwierdzam do realizacji stałą organizację ruchu
w całości/w części bez zmian/po wprowadzeniu zmian

Niniejszą organizację ruchu należy wprowadzić do dnia 30/06/2011

Termin wprowadzenia organizacji ruchu należy zgłosić co
najpóźniej na 7 dni przed wprowadzeniem organizacji ruchu
do Departamentu Nieruchomości i Infrastruktury

03-718 Warszawa, ul. Ks. I. Kłopotowskiego 5

fax 022/597 98 03

2010-02-25

MARSZAŁEK
WOJEWÓDZTWA MAZOWIECKIEGO

ZATWIERDZENIE

N.D.V. 5418-418, 02 ważne do 30.06.11


Zatwierdzam do realizacji stałą organizację
ruchu w całości- ze zmianami. Termin wprowadzenia
niniejszej organizacji ruchu należy zgłosić do:

Departamentu Nieruchomości i Infrastruktury

03-718 Warszawa, ul. Ks. I. Kłopotowskiego 5 fax: 022/ 5979802

ZMIANY OPRACOWAŁ MAREK NIEMIRA

Inwestor: Mazowiecki Zarząd Dróg Wojewódzkich w Warszawie ul. Kruczkowskiego 3, 00-380 Warszawa	Spółka z o.o. METROPROJEKT BIURO PROJEKTÓW Rok założenia 1951 00-083 Warszawa, ul. Marszałkowska 77/79
Nazwa opracowania: Dokumentacja projektowa przebudowy drogi wojewódzkiej nr 580 relacji WARSZAWA - SOCHACZEW na odc. granica Warszawy - Leszno, od km 9+500,00 do km 27+308,99 na terenie gminy Stare Babice i Leszno, powiatu Warszawa - Zachód	Nazwa opracowania: Projekt stałej organizacji ruchu
Skala: 1:500	Projektant: inż. Zbigniew DRYZNER Sprawdzący: mgr inż. Feliks Czechowski GP obiekt: inż. Zbigniew DRYZNER

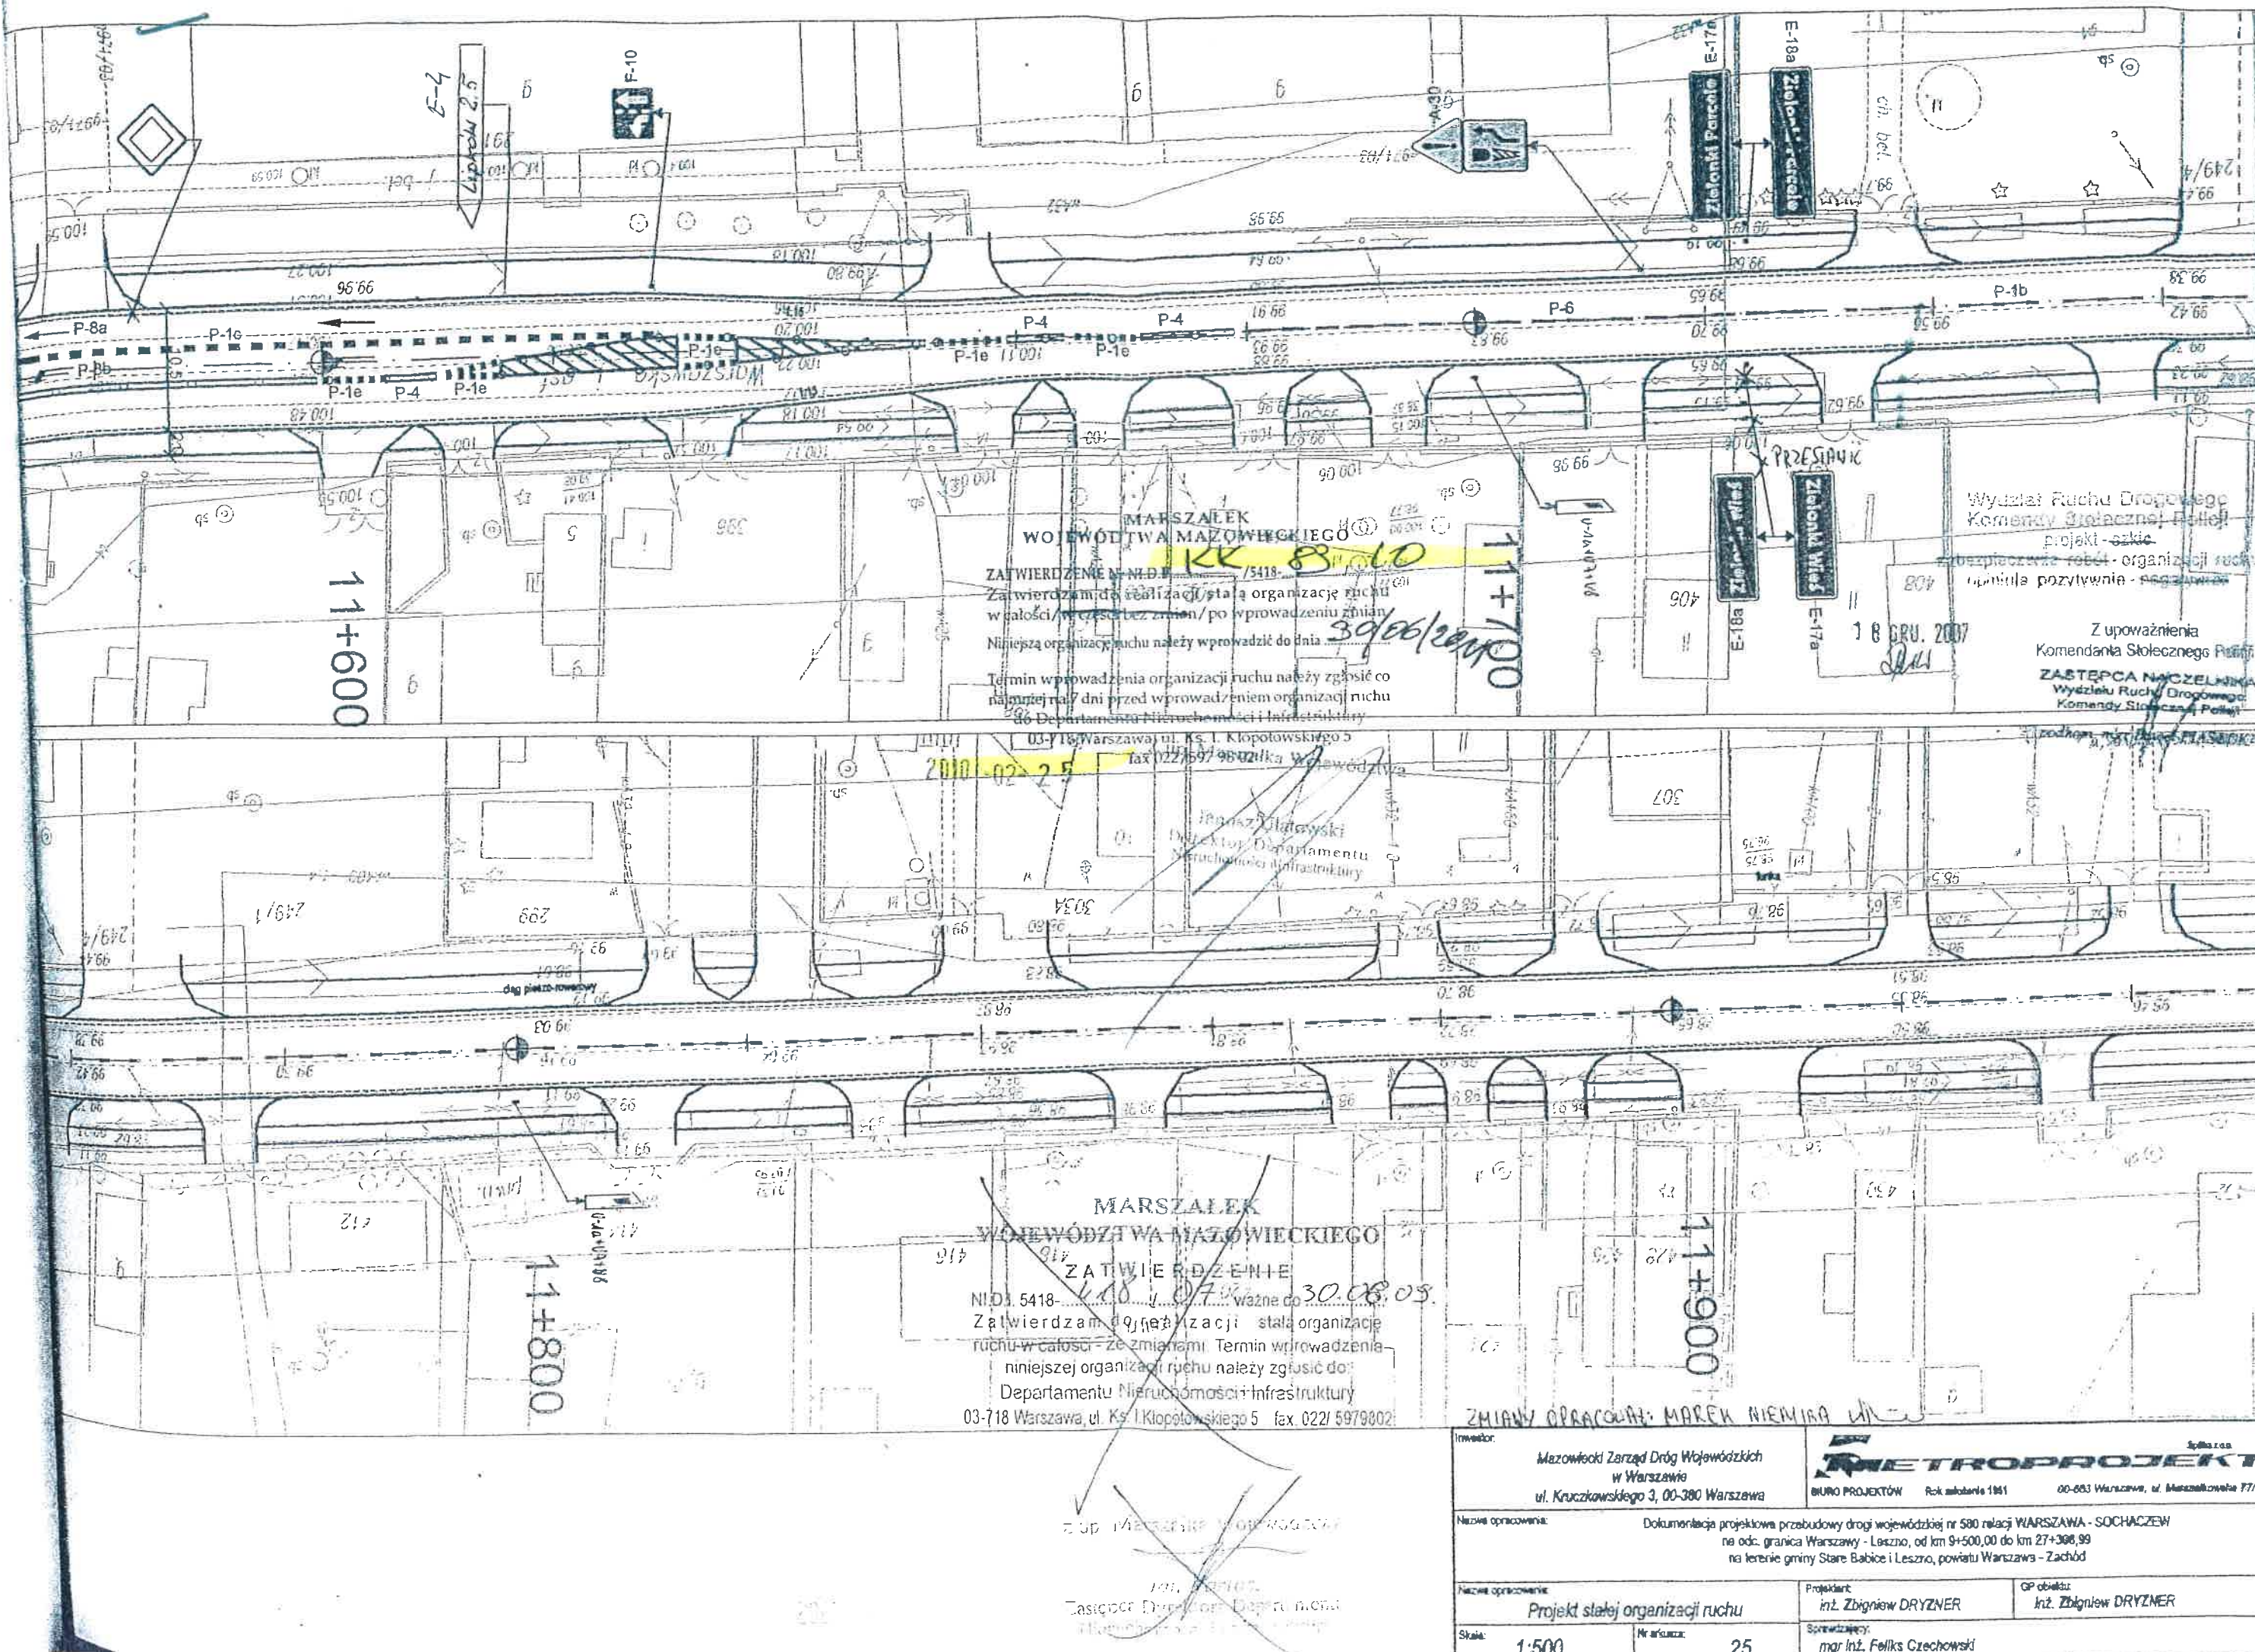

MARSZAŁEK
WOJEWÓDZTWA MAZOWIECKIEGO
ZATWIERDZENIE NID 5418
Zatwierdzam do realizacji stałą organizację ruchu
w całości / w części bez zmian / po wprowadzeniu zmian
Niniejszą organizację ruchu należy wprowadzić do dnia
Termin wprowadzenia organizacji ruchu należy zgłosić co
najmniej 7 dni przed wprowadzeniem organizacji ruchu
do Departamentu Nieruchomości i Infrastruktury

03-718 Warszawa, ul. Ks. I. Kłopotowskiego 5
fax 022/5979802

MARSZAŁEK
WOJEWÓDZTWA MAZOWIECKIEGO
ZATWIERDZENIE
NID 5418
Zatwierdzam do realizacji stałą organizację
ruchu w całości - ze zmianami. Termin wprowadzenia
niniejszej organizacji ruchu należy zgłosić do:
Departamentu Nieruchomości i Infrastruktury
03-718 Warszawa, ul. Ks. I. Kłopotowskiego 5 fax 022/5979802

Wydział Ruchu Drogowego
Komendy Stołecznej Policji
projekt - szkic
bezpieczeństwo - organizacja ruchu
opiniuje pozytywnie - podpis
Z upoważnienia
Komendanta Stołecznej Policji
ZASTĘPCA NACZELNIKA
Wydziału Ruchu Drogowego
Komendy Stołecznej Policji

Investor:	Mazowiecki Zarząd Dróg Wojewódzkich w Warszawie ul. Kruczkowskiego 3, 00-380 Warszawa	Spółka z o.o. RETROPROJEKT BIURO PROJEKTÓW Rok założenia 1981 00-603 Warszawa, ul. Marszałkowska 77/78
Nazwa opracowania:	Dokumentacja projektowa przebudowy drogi wojewódzkiej nr 500 relacji WARSZAWA - SOCHACZEW na odc. granica Warszawy - Leszno, od km 9+500,00 do km 27+308,99 na terenie gminy Stare Babice i Leszno, powiatu Warszawa - Zachód	
Nazwa opracowania:	Projekt stałej organizacji ruchu	Projektant: Inż. Zbigniew DRYZNER OP obiektu: Inż. Zbigniew DRYZNER
Skala:	1:500	Mr. inż. 25 Sprawdzający: mgr Inż. Feliks Czechowski

