MAPA DO CELÓW PROJEKTOWYCH

Oznaczenie kancelaryjne zgłosz. pracy geodezyjnej		GK.6640.96.2024
ulica, numer działki		4
Jednostka ewidencyjna	identyfikator	020404_5
	nazwa	Gmina Wąsosz
Obręb ewidencyjny	identyfikator	0004
	nazwa	Bełcz Mały
Skala mapy		1:500
Nazwa układu współrzędnych	prostokątnych płaskich	2000/18
	wysokości	PL-EVRF2007-NH
Oznaczenie i symbol konturu użytku gruntowego, który nie jest ujawniony w bazie danych ewidencji gruntów i budynków		brak
Data aktualizacji mapy		08.03.2024

Wykonanie niniejszej mapy nie było poprzedzone ustaleniami dotyczącymi ewentualnych służebności gruntowych obciążających grunty położone w granicach projektowanej inwestycji budowlanej.

Mapy i Projekty Radosław Skoczylas
56-200 Góra, ul. Zielona 13
NIP 5010033475
REGON 022460486
mapyiprojekty@gmail.com

pieczątka i podpis wykonawcy

mgr inż. Radosław Skoczylas
GEODETA

inż. Krzysztof Grabowski
GEODETA UPRAWNIONY
Zaświadczenie GGK nr. 18745

pieczątka i podpis geodety uprawnionego

UWAGA: Nie wykluczas się istnienia w terenie innych przewodów, o których brak informacji wynika z zaszłości historycznych lub niedopełnienia przepisów zgłoszenia do inwentaryzacji (Ustawa: Prawo geodezyjne i kartograficzne - z 17.05.1989 r. Dz. U. z 2023 poz.803)

Oznaczenie zakresu opracowania mapy	— · — · — · —
Godło mapy	6.159.09.18.1.3

Poświadczam, że niniejszy dokument został opracowany w wyniku prac geodezyjnych i kartograficznych, których rezultaty zawiera operat techniczny pozytywnie zweryfikowany. Jednocześnie informuję, że jestem świadomy odpowiedzialności karnej za złożenie fałszywego oświadczenia.

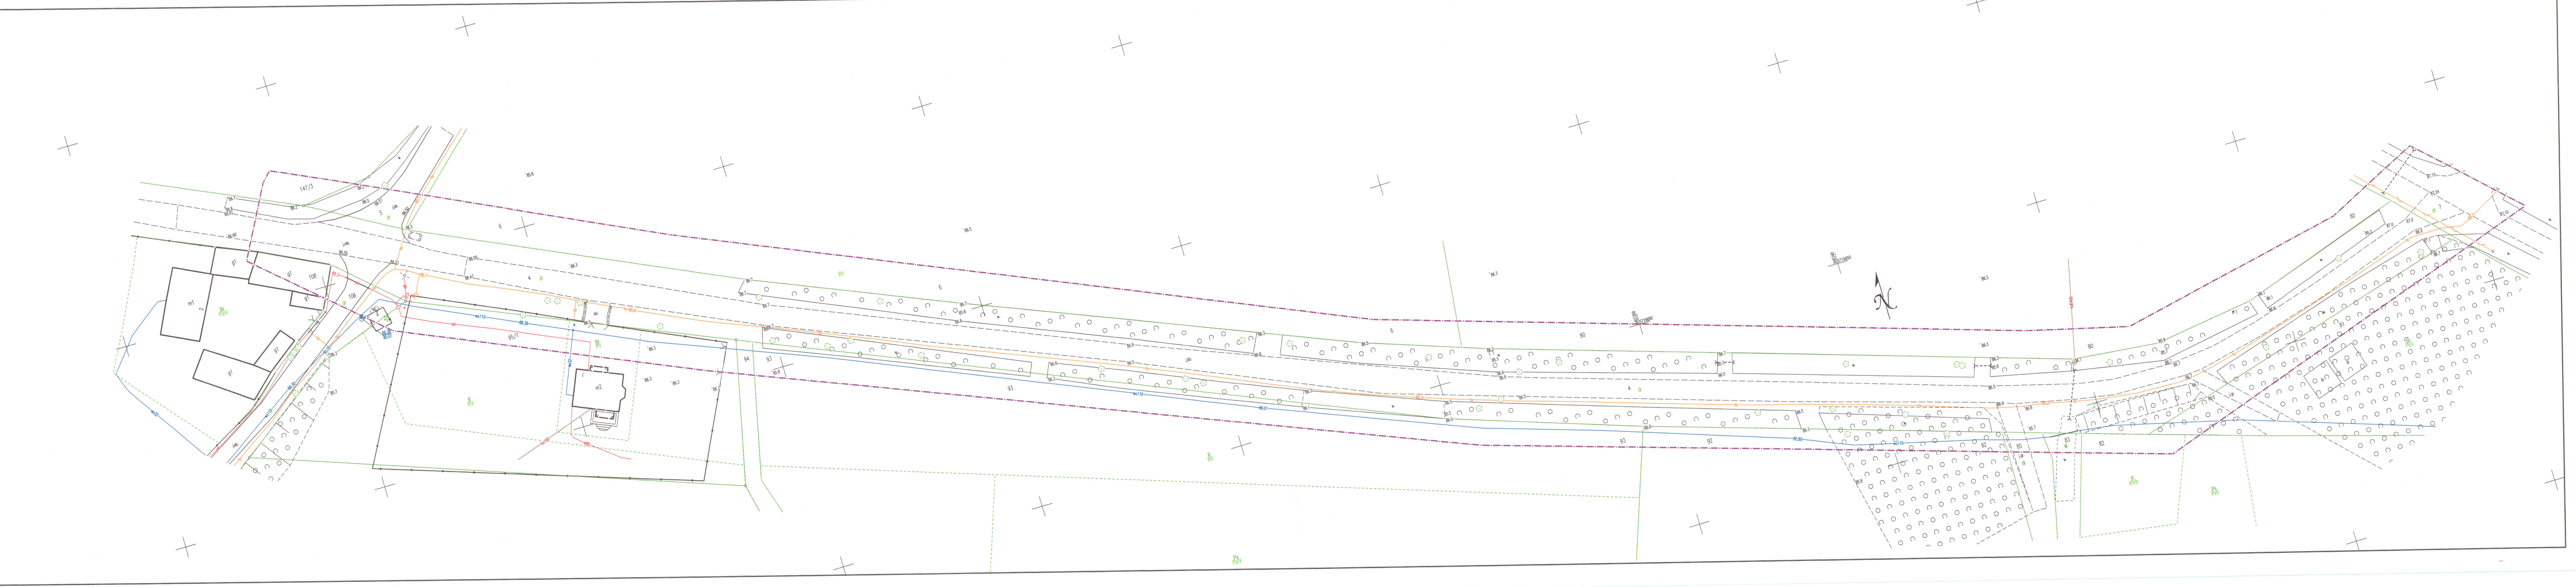Identyfikator zgłoszenia prac geodezyjnych:	GK.6640.96.2024
Organ służby geodezyjnej, który otrzymał zgłoszenie	STAROSTA GÓROWSKI
Wykonawca prac geodezyjnych:	MAPY I PROJEKTY Radosław Skoczylas
Nr oraz data sporządzenia dokumentu zawierającego wyniki pozytywnej weryfikacji	Protokół weryfikacji nr: P.0204.2024.149 z dnia 21.03.2024
Imię i nazwisko oraz nr uprawnień zawodowych kierownika prac	Krzysztof Grabowski Uprawnienia nr 18745