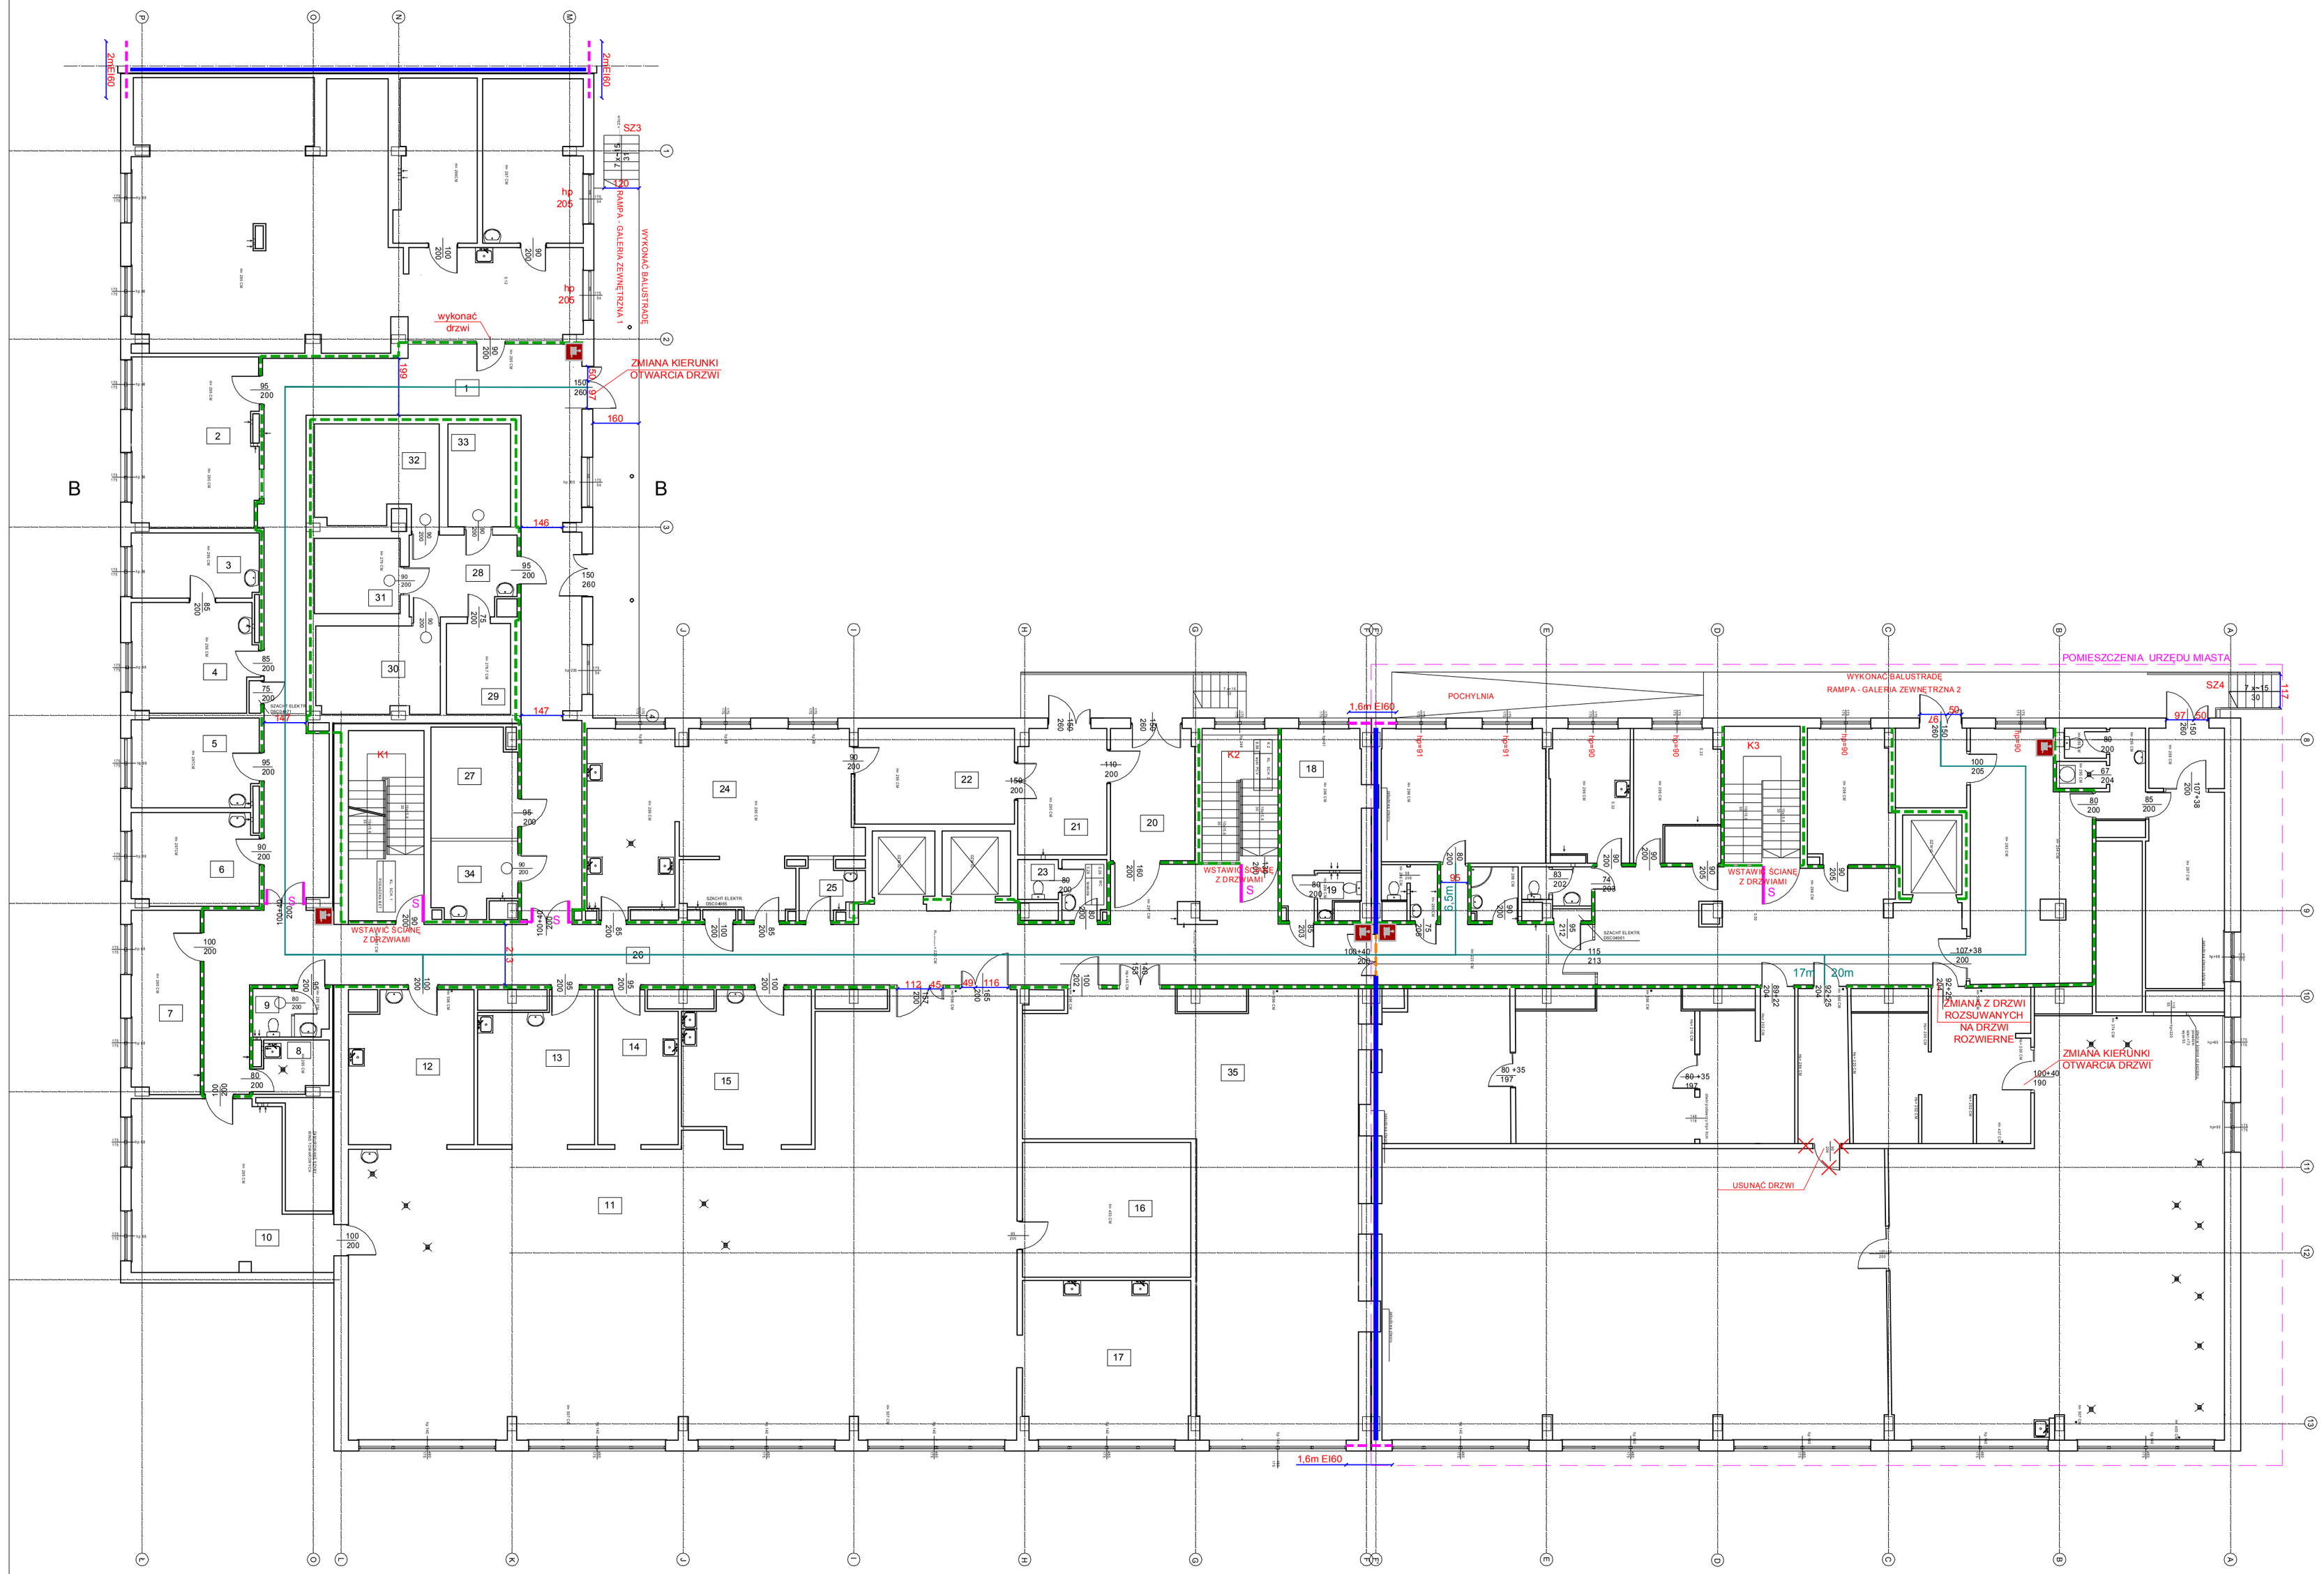

WYKAZ POMIESZCZEŃ KUCHNI			
NR	NAZWA POMIESZCZENA	POWIERZCHNIA [m2]	POSADZKA
1	KOMUNIKACJA	92,52	TERAKOTA
2	MAGAZYN ART. SUCHYCH	26,31	TERAKOTA
3	POKÓJ KIEROWNIKA	10,15	PCW
4	POKÓJ DIETETYCZEK	12,30	PCW
5	POM. SOCJALNE	13,84	PCW
6	MAGAZYN OPAKOWAŃ JEDNORAZOWYCH	14,27	PCW
7	MAGAZYN ZAPASOWYCH NACZYŃ	14,79	PCW
8	MAGAZYN ŚRODKÓW CHEMICZNYCH	4,47	TERAKOTA
9	WC	4,40	TERAKOTA
10	OBIERALNIA I MYJNIA WARZYW	34,14	TERAKOTA
11	KUCHNIA	277,50	TERAKOTA
12	PRZYGOTOWALNIA POTRAW MĄCZNYCH	22,84	TERAKOTA
13	PRZYGOTOWALNIA MIĘSA	20,30	TERAKOTA
14	PRZYGOTOWALNIA OWOCÓW I WARZYW	14,33	TERAKOTA
15	MAGAZYN ODPADÓW KUCHENNYCH	22,94	TERAKOTA
16	MAGAZYN DOBOWY	27,95	TERAKOTA
17	KUCHNIA ZIMNA	32,64	TERAKOTA
18	POM. SOCJALNE	15,53	TERAKOTA
19	WC	1,85	TERAKOTA
20	HOL WEJŚCIOWY	13,66	TERAKOTA
21	MAGAZYN WÓZKÓW	13,61	TERAKOTA
22	MYJNIA WÓZKÓW	18,71	TERAKOTA
23	WC	3,28	TERAKOTA
24	ZMYWALNIA CENTRALNA	55,07	TERAKOTA
25	POM. PORZĄDKOWE	3,86	TERAKOTA
26	KOMUNIKACJA	112,73	TERAKOTA
27	MAGAZYN ŚRODKÓW CZYSTOŚCI	11,48	TERAKOTA
28	CHŁODNIA	11,03	TERAKOTA
29	MROŹNIA	7,39	TERAKOTA
30	MAGAZYN JAJ	13,24	TERAKOTA
31	MAGAZYN WĘDLIN	8,52	TERAKOTA
32	MAGAZYN OWOCÓW I WARZYW	15,69	TERAKOTA
33	MAGAZYN NABIAŁU	7,94	TERAKOTA
34	POM. GOSPODARCZE	7,40	TERAKOTA
35	POMIESZCZENIE DO ADAPTACJI	118,46	TERAKOTA

LEGENDA:

- Ściana w klasie odporności ogniowej REI120 element oddzielenia przeciwpożarowego
- Ściana w klasie odporności ogniowej REI60
- Ściana w klasie odporności ogniowej EI60
- Drzwi / Przeszklenie w klasie odporności ogniowej EI60
- Drzwi w klasie odporności ogniowej EI30
- Obudowa drogi ewakuacyjnej w klasie odporności ogniowej EI15
- Przegroda z materiałów niepalnych z drzwiami dymoszczelnymi
- Dojście ewakuacyjne
- Usunąć
- Hydranty wewnętrzne 25

Obiekt:	**BUDYNEK "KUCHNI I PRALNI" PABIANICKIEGO CENTRUM MEDYCZNEGO** PABIANICE UL. J.PAWŁA II 68		
Temat:	**EKSPERTYZA TECHNICZNA**		
Opracowali:		Data: styczeń 2017	Podpisy:
mgr inż. Krzysztof Matczak **RZECZOZNAWCA DO SPRAW ZABEZPIECZEŃ PRZECIWPOŻAROWYCH** nr upr.: 398/99			
mgr inż. Andrzej Brandt **RZECZOZNAWCA BUDOWLANY** nr upr. 14/2002 (86/03 GINB)			
Nazwa rys.: **Rzut parteru**		Skala: **1:150**	Nr rys.: **3**