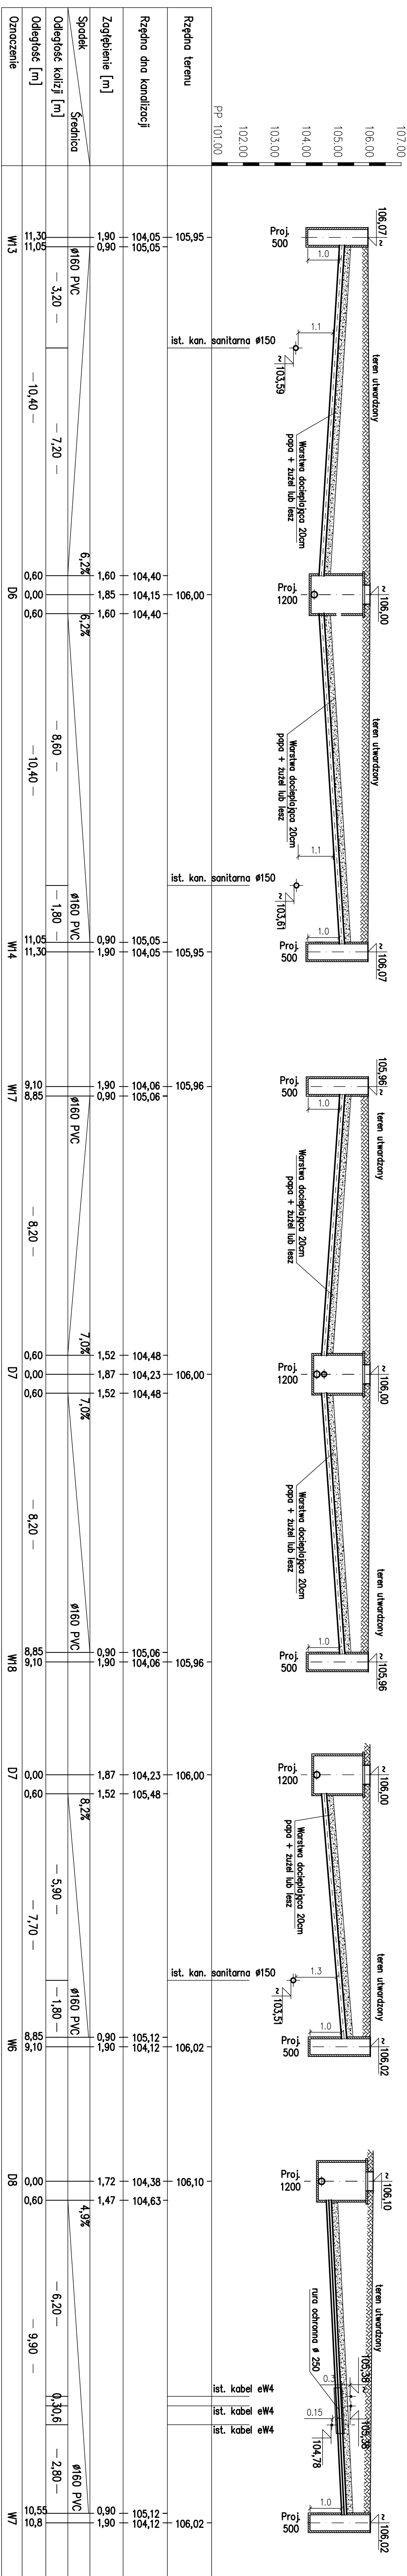
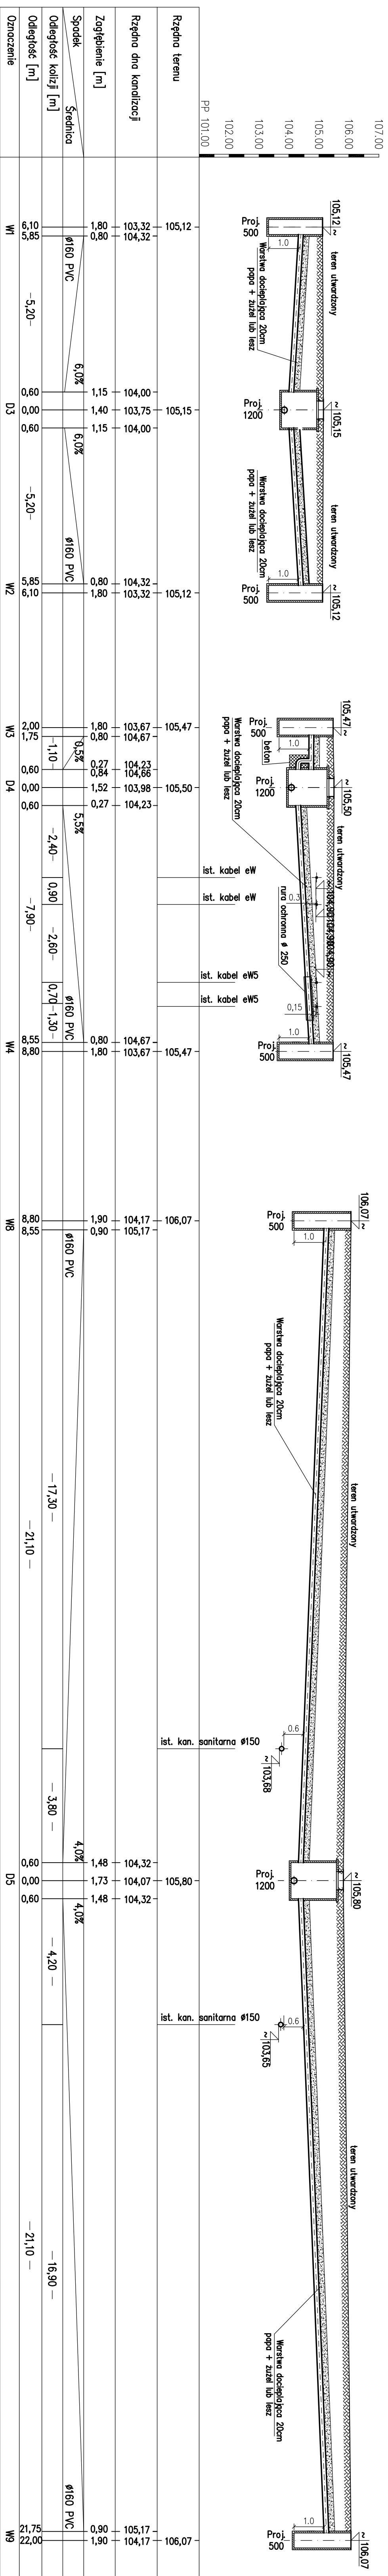


PROFIL KANALIZACJI DESZCZOWEJ – WPUSTY DROGOWE W1-W19

[illegible]

UWAGI

2. Kanalizację wykonać z rur z litego polipropylenu o sztywności min. SN8

2. Kandydację wykonać z rur z litego polipropylenu o sztywności min. SN8

Niniejszy rysunek jest własnością WEKTOR-P i nie może być bez pisemnej zgody kopiowany, powielany oraz udostępniany stronie trzeciej dla jakichkolwiek innych celów niż opisane w umowie.

POLITECHNIKA WARSZAWSKA w Płocku; ul. Łukasiewicza 17, 09-400 Płock

[illegible]