



**ROZBUDOWA OCSZCZAZANI ŚCIEKÓW W GRODZISKU WŁKP.
WIELOFUNKCYJNA POMPOWIA OSADU - OBIEKT NR 10**



RZUT - RUROCIĄGI TŁOCZNE

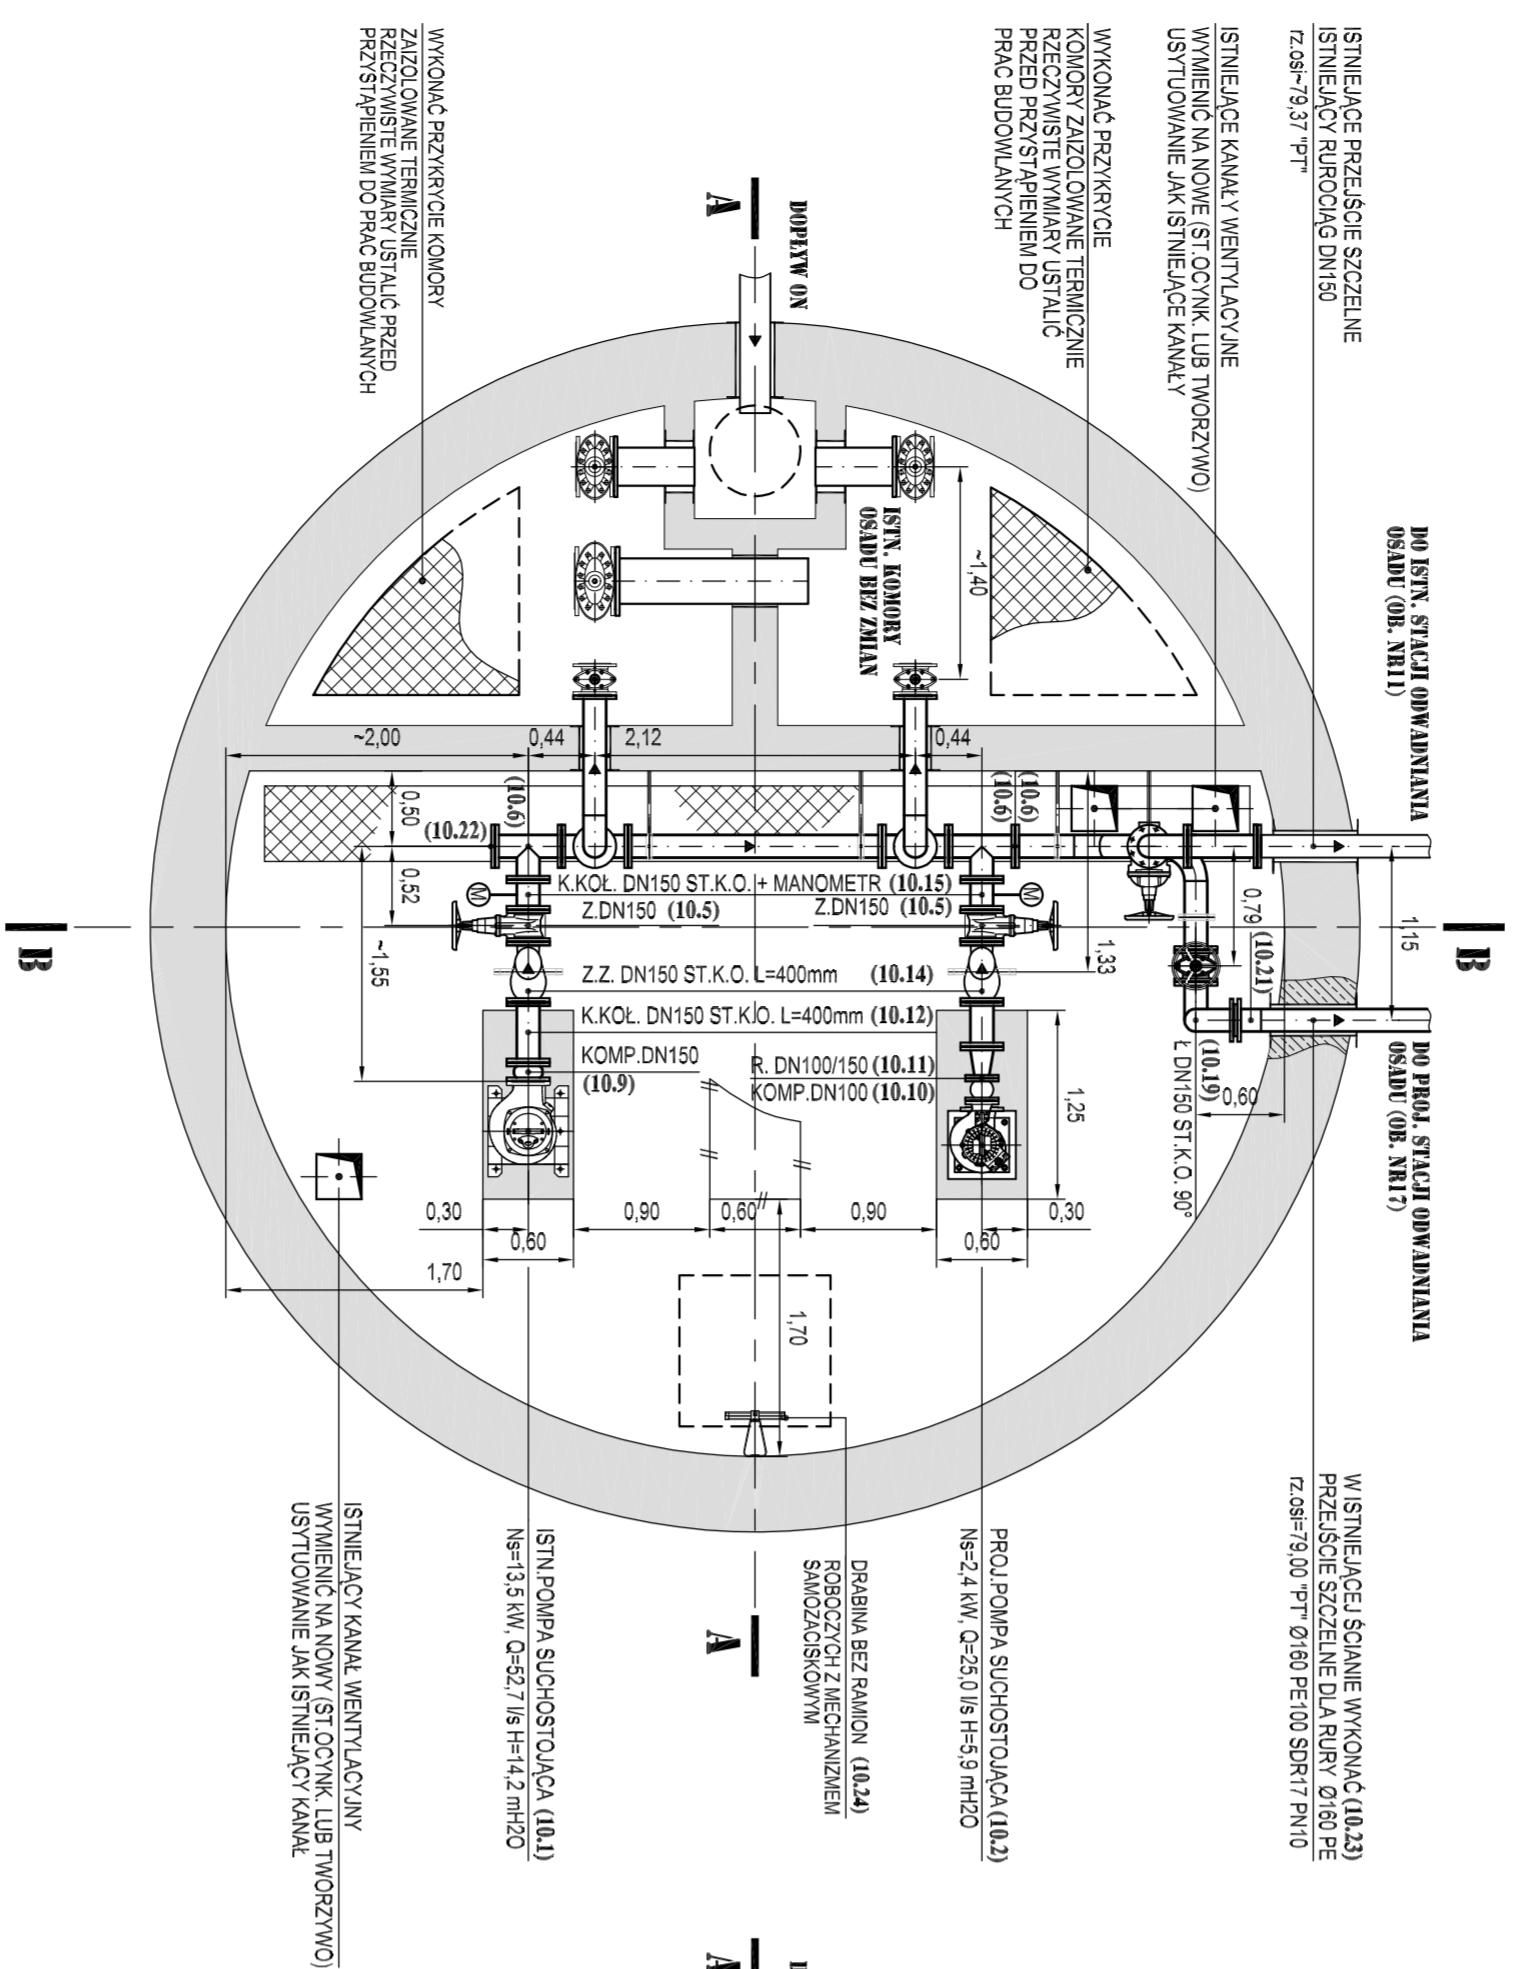

PRZEKROJ A-A

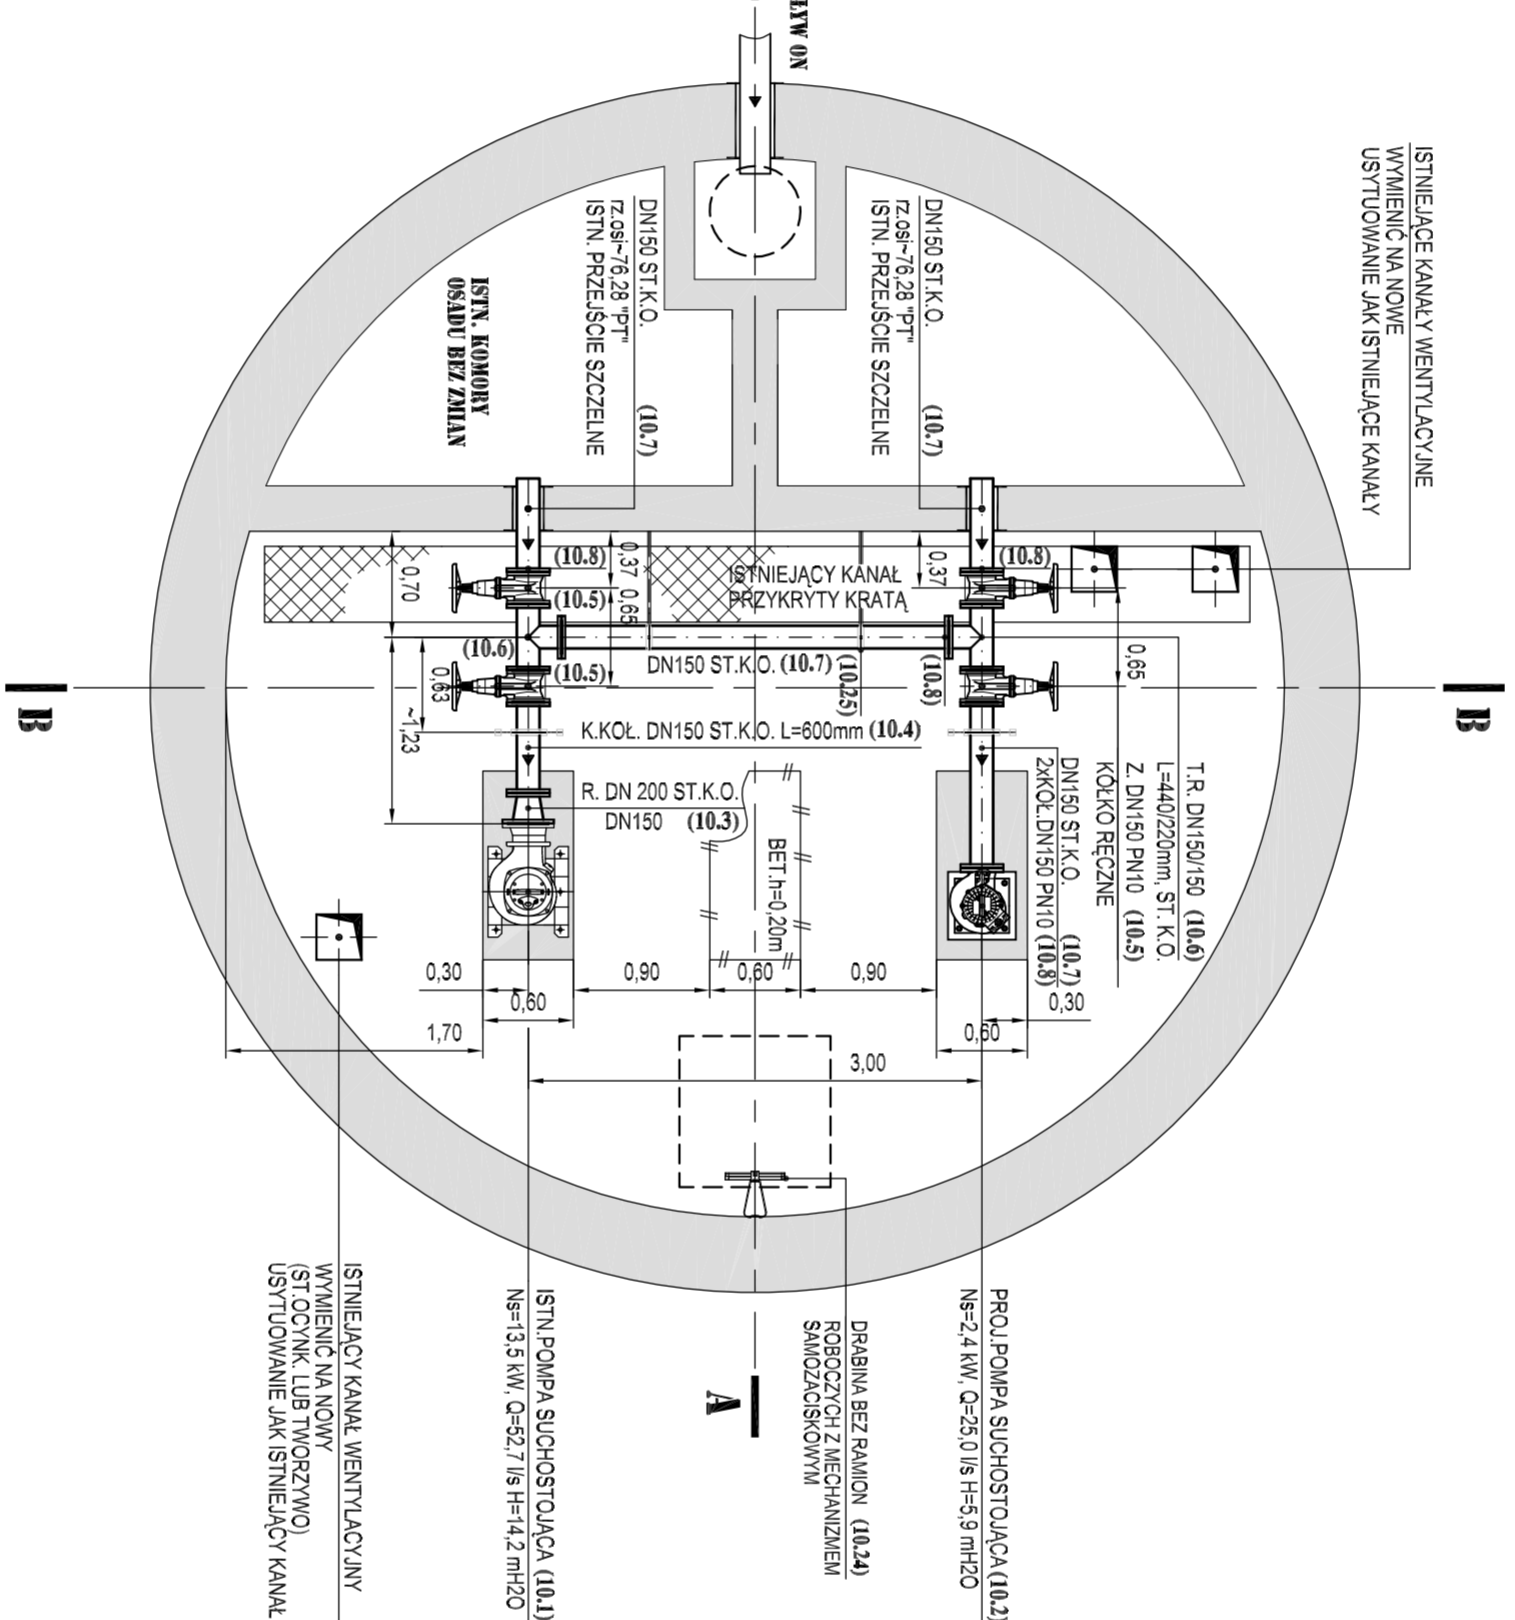

PRZEKROJ B-B

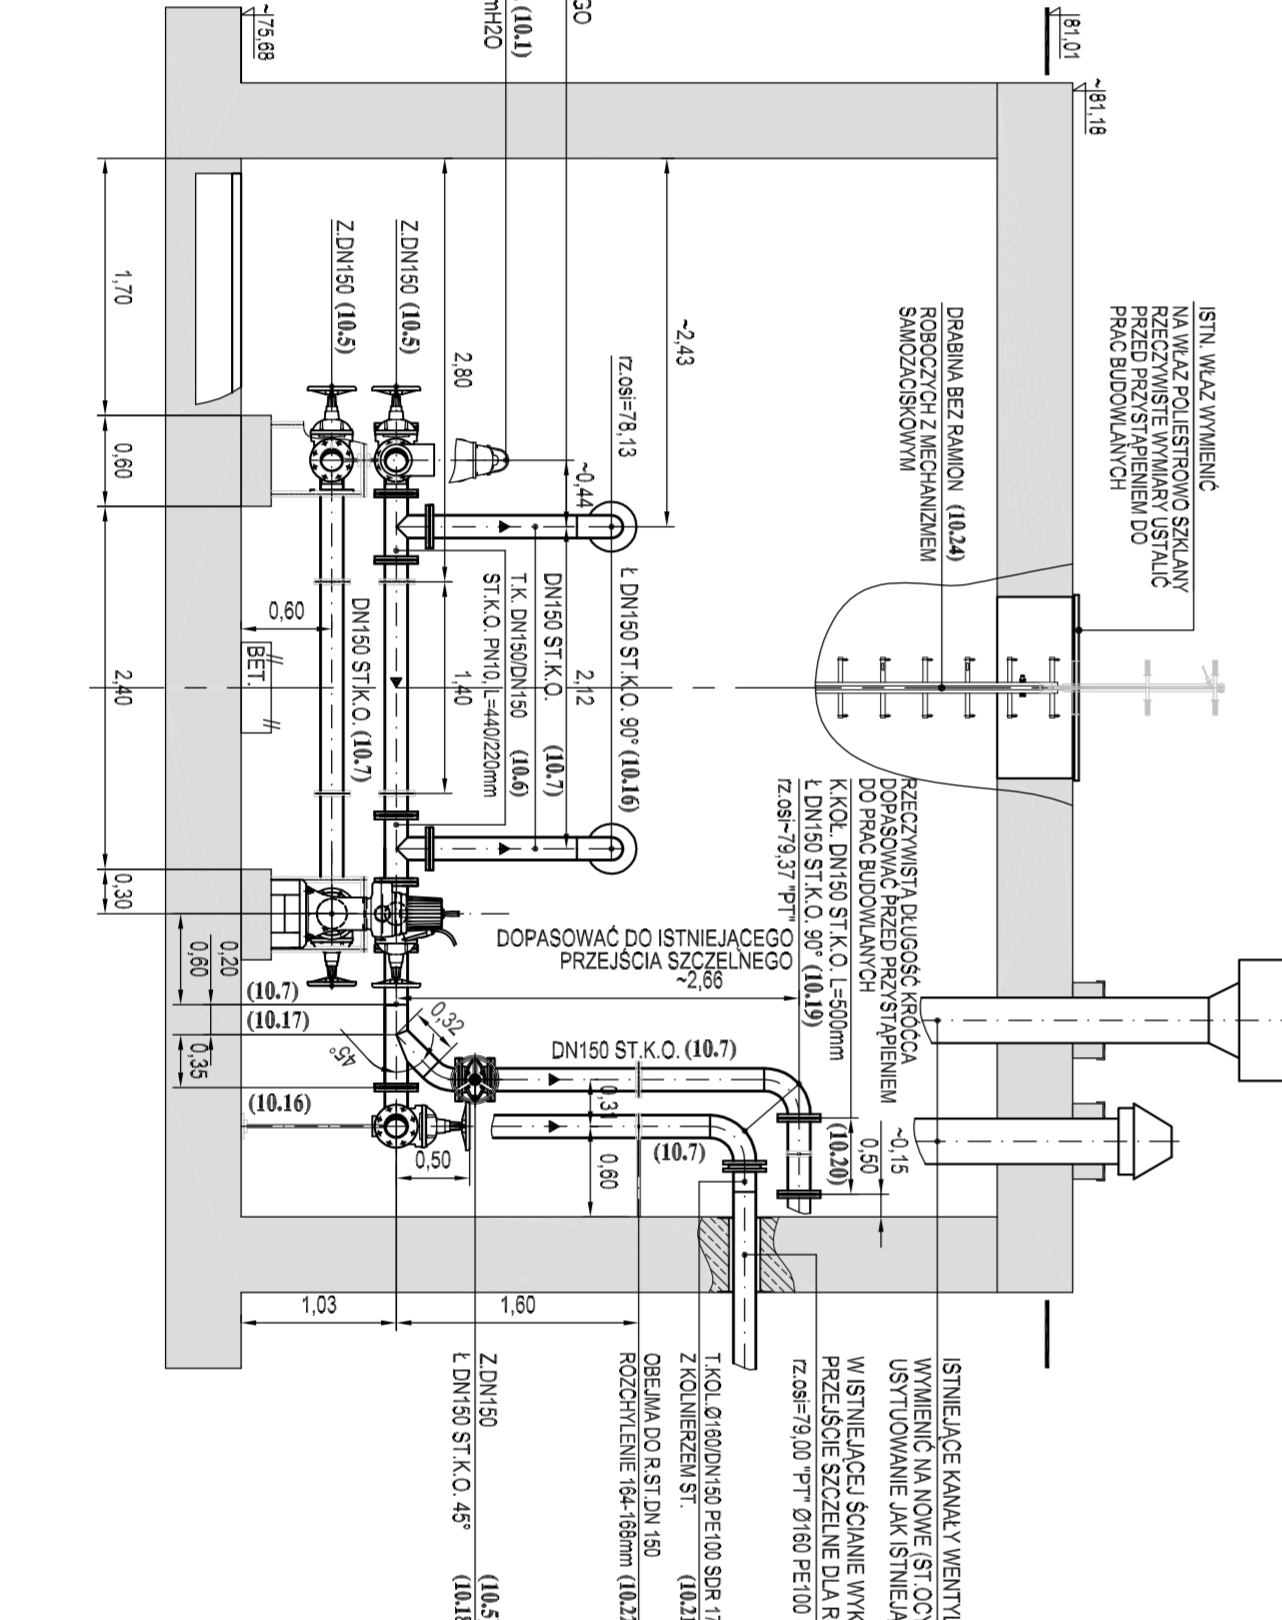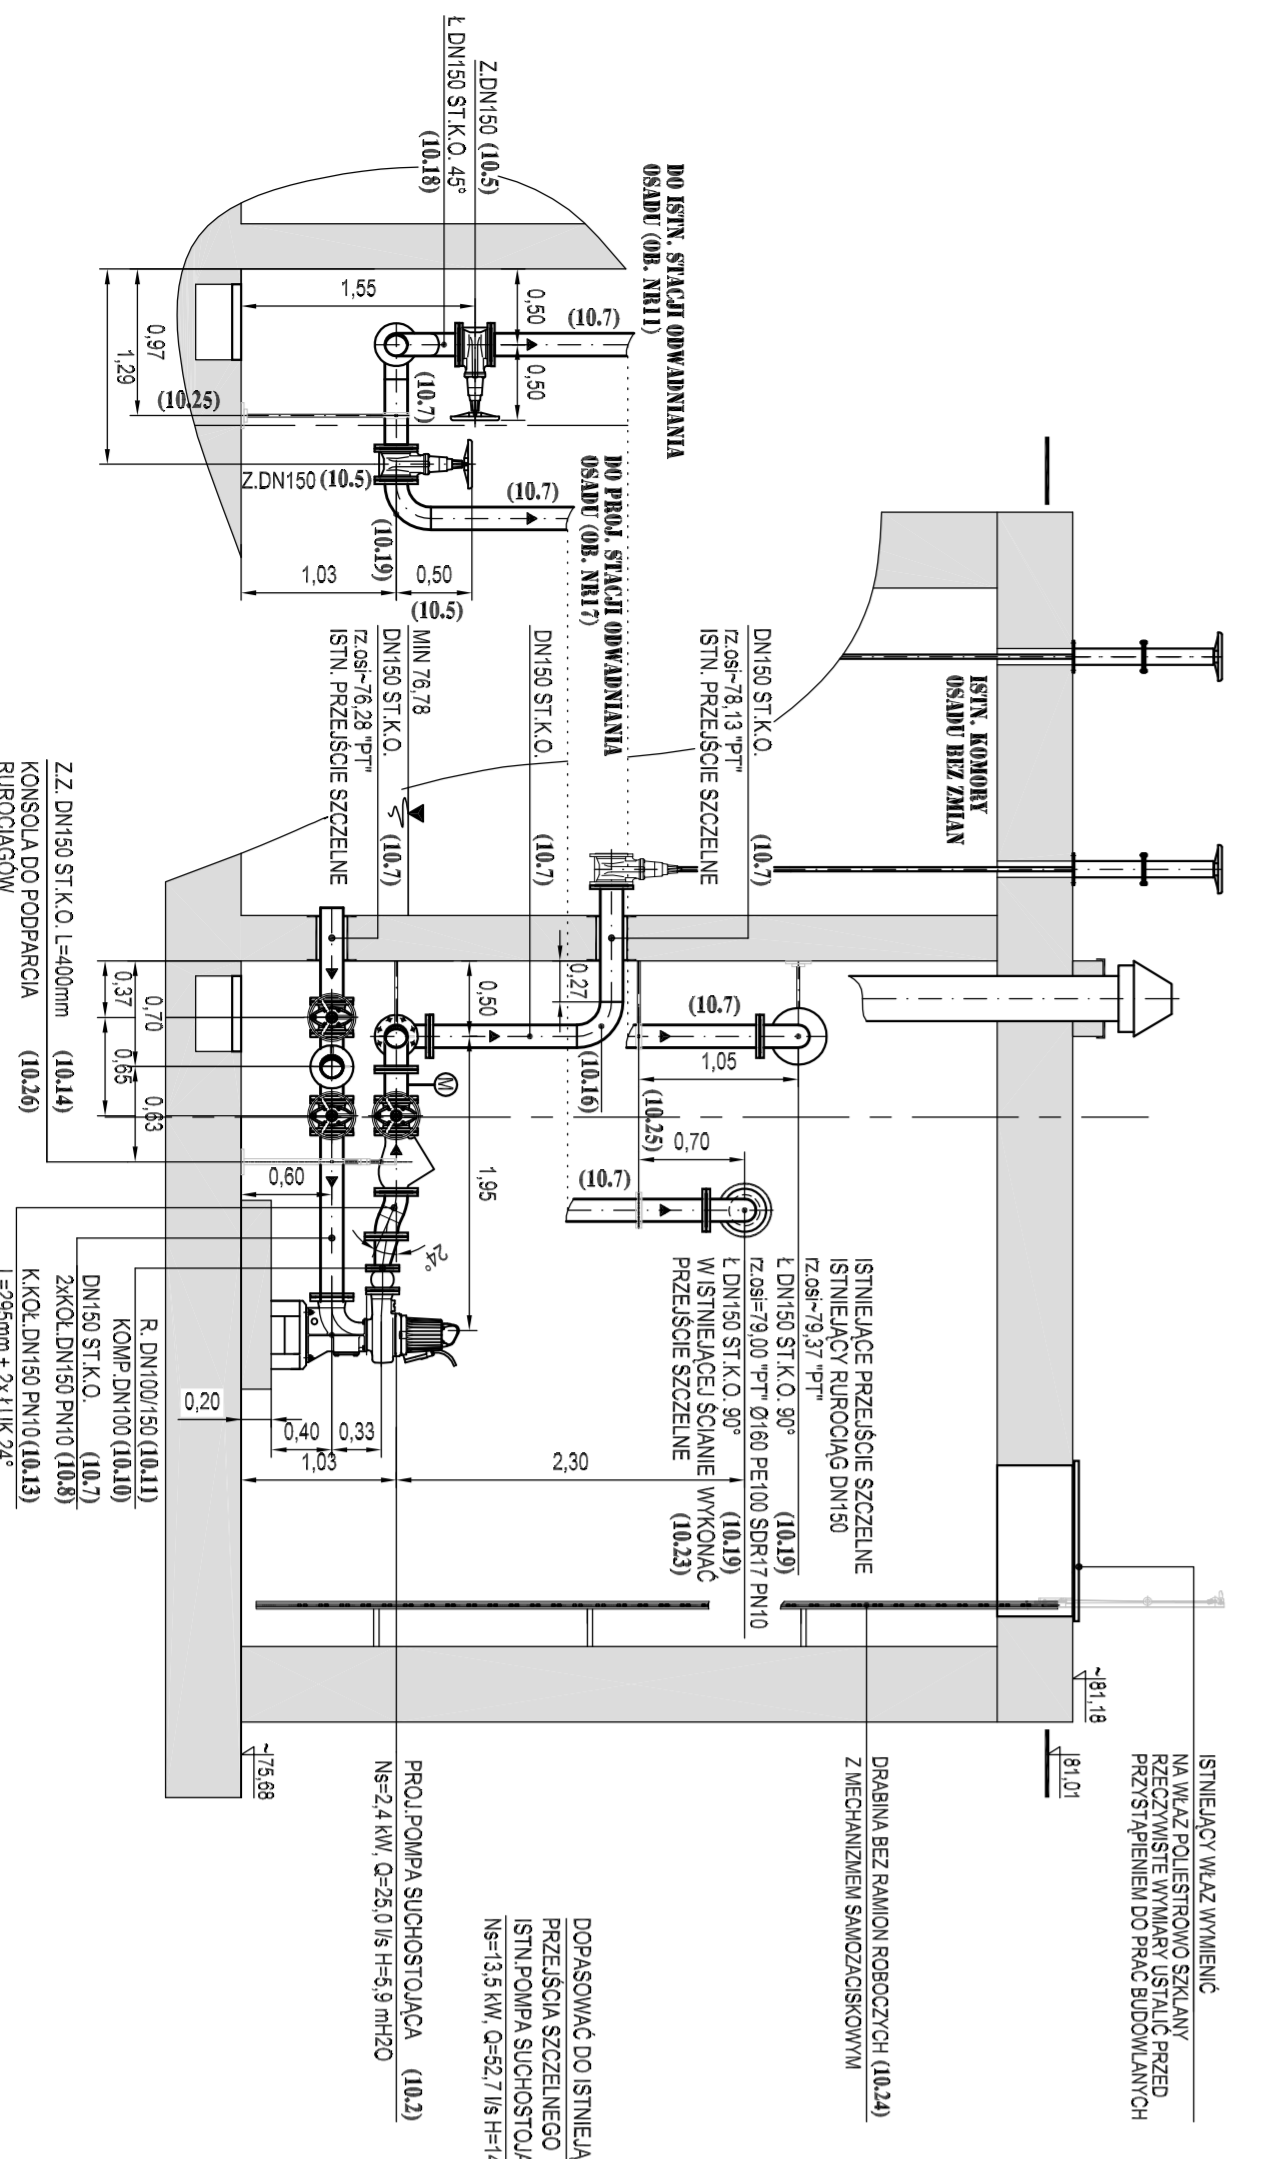

POZ.	WYSZCZEGÓLNIENIE	WYKONANIE	TYTUŁ / MONTAŻ	MASA NETO
AutoCAD LT 2000

--	--	---

11.