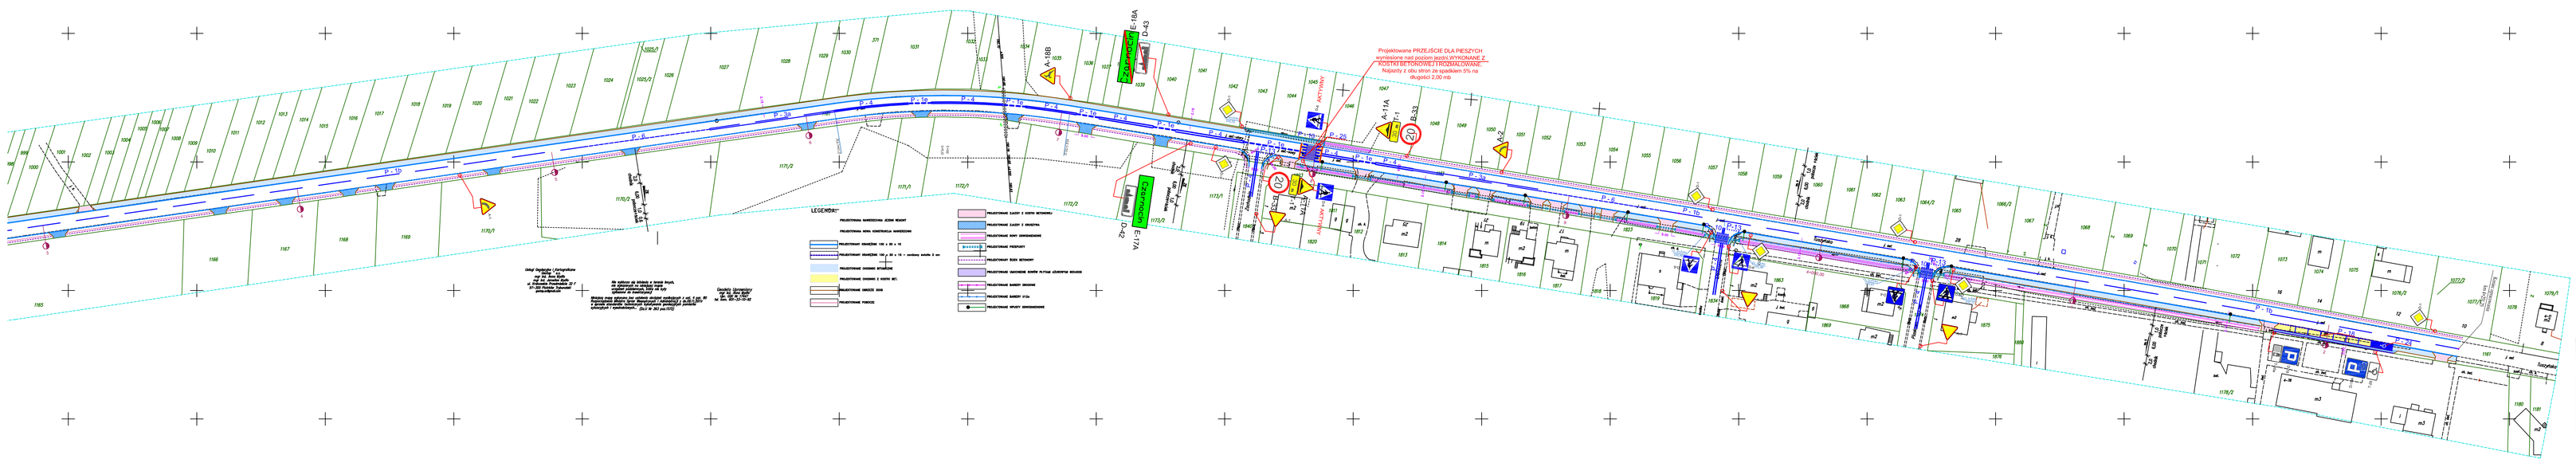
LEGENDA:
Projektowana nawierzchnia jezdni bitumi
Projektowana warstwa ścieralna nawierzchni
Projektowany chodnik typ 1 (6 + 8 + 10 cm)
Projektowany chodnik typ 2 (6 + 8 + 10 cm) - wariant montaż 2 cm
Projektowane obrzeże betonowe
Projektowane zjazdy z kostki bet.
Projektowane zjazdy z asfaltu
Projektowane ścieki betonowe
Projektowane przejście dla pieszych wyniesione
