


## Linia trasowania - Droga nr 1

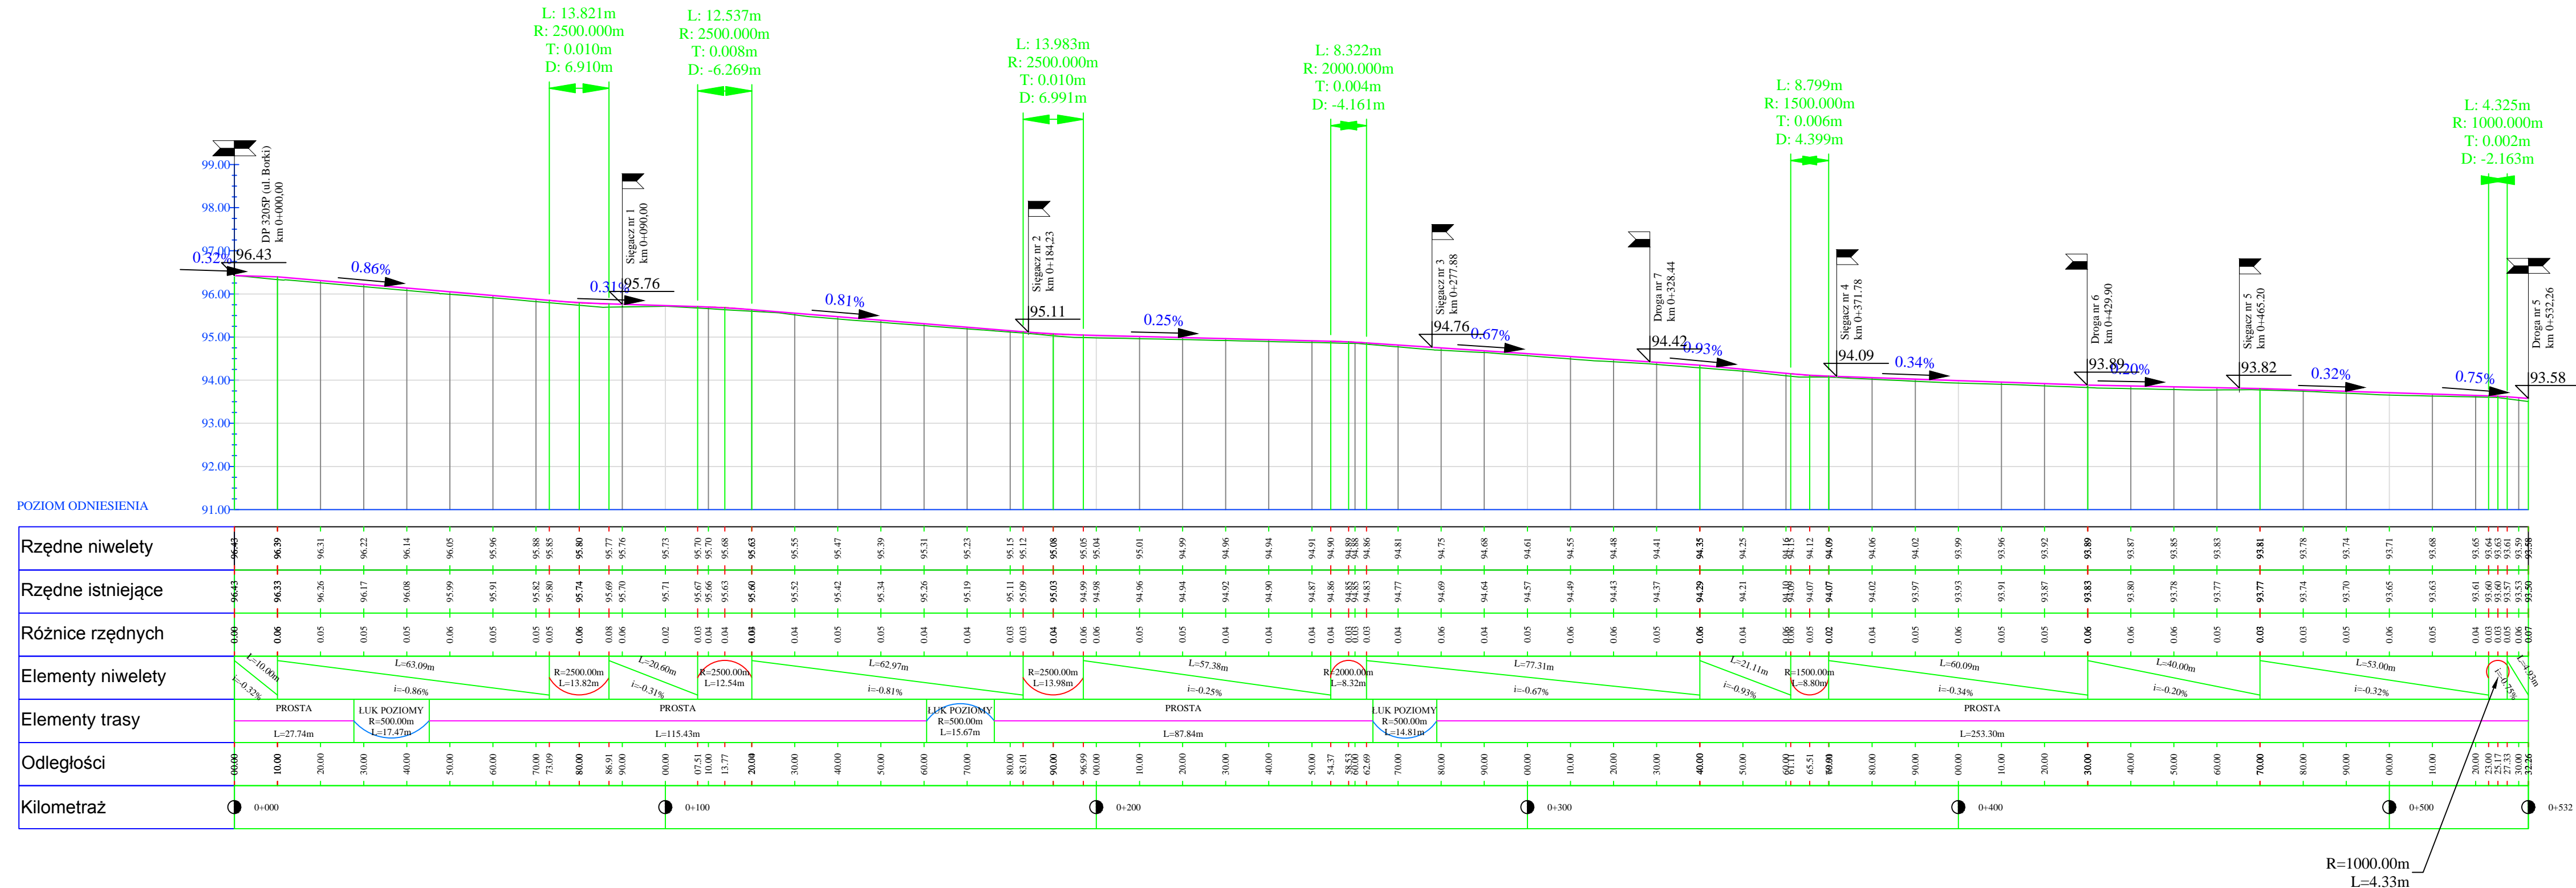

Kilometraż	0+000	0+100	0+200	0+300	0+400	0+500	0+532
Elementy niwelety							
Elementy trasy							

R=1000.00m  
L=4.33m

LEGENDA:

— - projektowana ni

			
BARTOSZ URBANIAK			
OBIEKT	Przebudowa dróg gminnych w miejscowości Osiek Wielki (Osiedle Leśne)		
ADRES	m. Osiek Wielki (Osiedle Leśne), Gmina Osiek Mały		
INWESTOR	Gmina Osiek Mały ul. Główna 1, 62-613 Osiek Mały		
TREŚĆ	Profil podłużny - Droga nr 1		
BRANŻA	NR ZLEC.	SKALA	NUMER RYS.
Drogonwa	Z- 2023	1 : $\frac{100}{1000}$	04/1
	IMIĘ I NAZWISKO	NR UPRAW.	DATA I PODPIS
OPRACOWAŁ	-	-	-
PROJEKTOWAŁ	mgr inż. Krzysztof Kasprzyk	WKP/0122/PWOD/18 specjalność inżynieria drogonwa	12.2023
SPRAWDZIŁ	mgr inż. Bartosz Urbaniak	WKP/0099/PWOD/10 specjalność drogonwa	12.2023

INFRAPOLIS Bartosz Urbaniak  
Biuro / Korespondencja

• 62-504 Konin, Posoka ul. Cytrynowa 16  
• 62-510 Konin, ul. Górnica 6/18

• NIP 665-254-72-59  
• T 63 242 28 06

• REGON 301392398  
• eM infrapolis@op.pl