


Droga nr 7 - Profil Podłużny

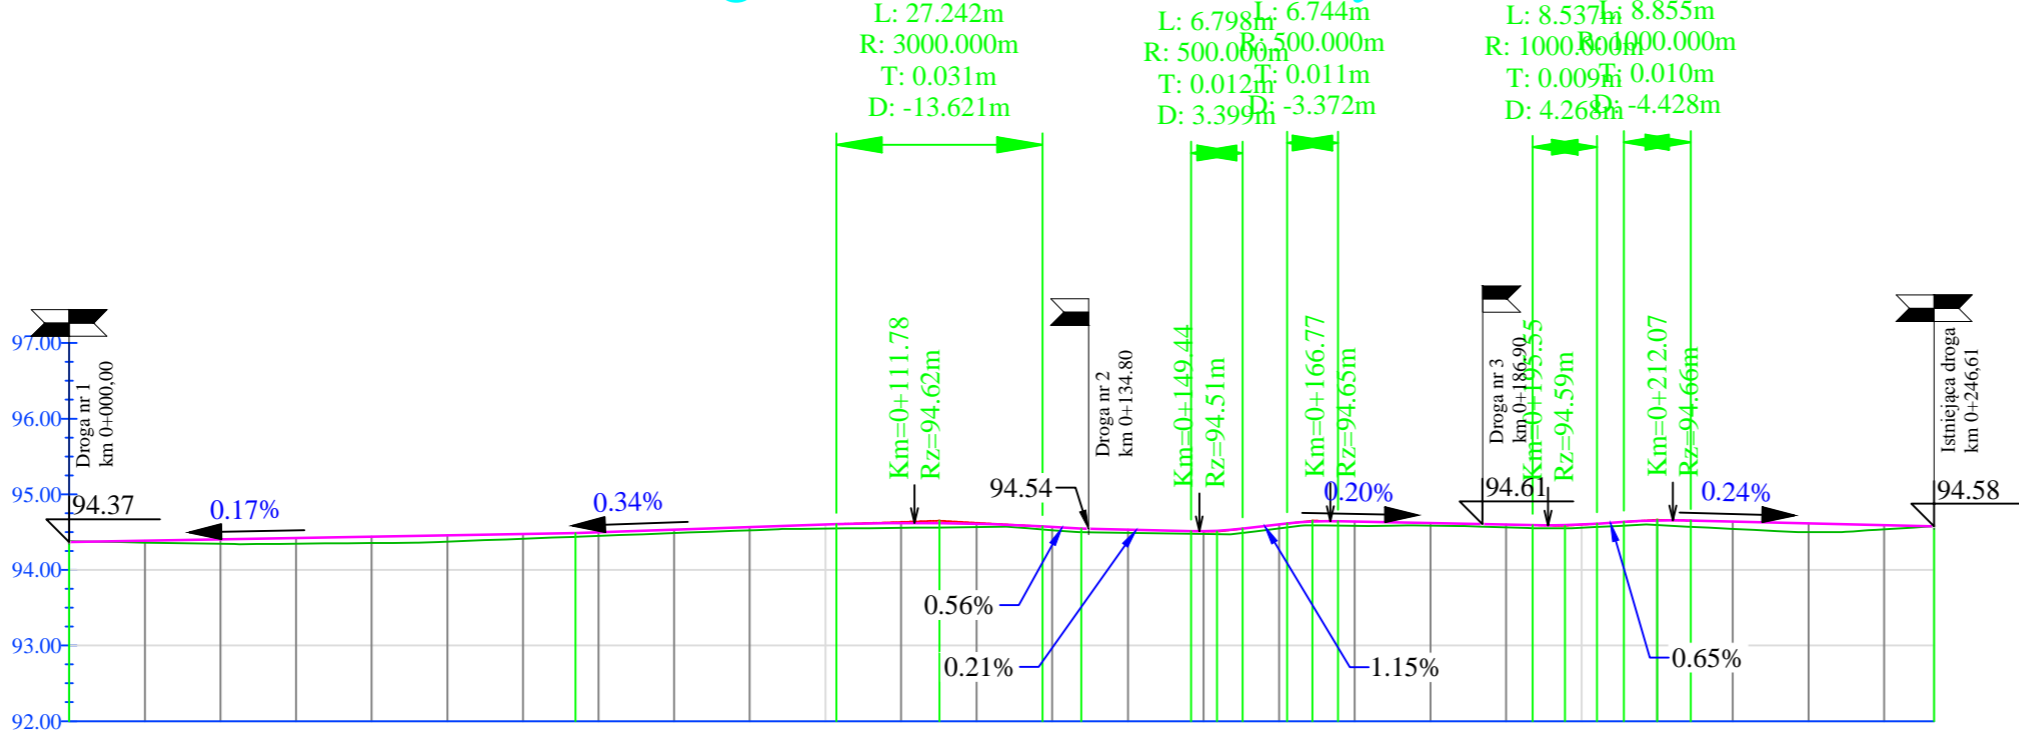

POZIOM ODNIESIENIA

Rzędne niwelety	94.37	94.39	94.40	94.42	94.44	94.46	94.47	94.49	94.50	94.53	94.56	94.60	94.62	94.62	94.61	94.57	94.54	94.53	94.51	94.52	94.55	94.58	94.63	94.65	94.65	94.64	94.62	94.59	94.58	
Rzędne istniejące	94.38	94.36	94.34	94.35	94.35	94.37	94.41	94.44	94.45	94.49	94.52	94.55	94.56	94.56	94.57	94.54	94.50	94.49	94.48	94.48	94.47	94.49	94.58	94.59	94.57	94.54	94.50	94.54	94.58	
Różnice rzędnych	-0.01	0.03	0.06	0.08	0.08	0.08	0.06	0.05	0.05	0.04	0.04	0.05	0.07	0.06	0.04	0.03	0.05	0.04	0.04	0.04	0.04	0.04	0.04	0.06	0.08	0.10	0.12	0.06	0.00	
Elementy niwelety	L=66.97m i=0.17%		L=34.50m i=0.34%		R=3000.00m L=27.24m		R=500.00m L=6.80m		R=500.00m L=6.74m		R=1000.00m L=8.54m		R=1000.00m L=8.86m		L=25.72m i=0.20%		L=32.19m i=0.24%		L=7.73m		L=229.95m		L=14.53m i=0.21%		L=3.52m i=0.65%		L=3.52m i=0.65%		L=3.52m i=0.65%	
Elementy trasy	PROSTA		PROSTA		PROSTA		PROSTA		PROSTA		PROSTA		PROSTA		PROSTA		PROSTA		PROSTA		PROSTA		PROSTA		PROSTA		PROSTA		PROSTA	
Kilometraż	0+000											0+100												0+200					0+247	

R=500.00m
L=6.80m

R=500.00m
L=6.74m

R=1000.00m
L=8.54m

R=1000.00m
L=8.86m

ŁUK POZIOMY
R=30.00m
L=8.94m

LEGENDA:

- projektowana niweleta
- istniejący teren



OBIEKT	Przebudowa dróg gminnych w miejscowości Osiek Wielki (Osiedle Leśne)		
ADRES	m. Osiek Wielki (Osiedle Leśne), Gmina Osiek Mały		
INWESTOR	Gmina Osiek Mały ul. Główna 1, 62-613 Osiek Mały		
TREŚĆ	Profil podłużny - Droga nr 7		
BRANŻA	NR ZLEC.	SKALA	NUMER RYS.
Drogowa	Z- 2023	1 : $\frac{100}{1000}$	04/7
	IMIĘ I NAZWISKO	NR UPRAW.	DATA I PODPIS
OPRACOWAŁ	-	-	-
PROJEKTOWAŁ	mgr inż. Krzysztof Kasprzyk	WKP/0122/PWOD/18 specjalność inżynierska drogową	12.2023
SPRAWDZIŁ	mgr inż. Bartosz Urbaniak	WKP/0099/PWOD/10 specjalność drogową	12.2023