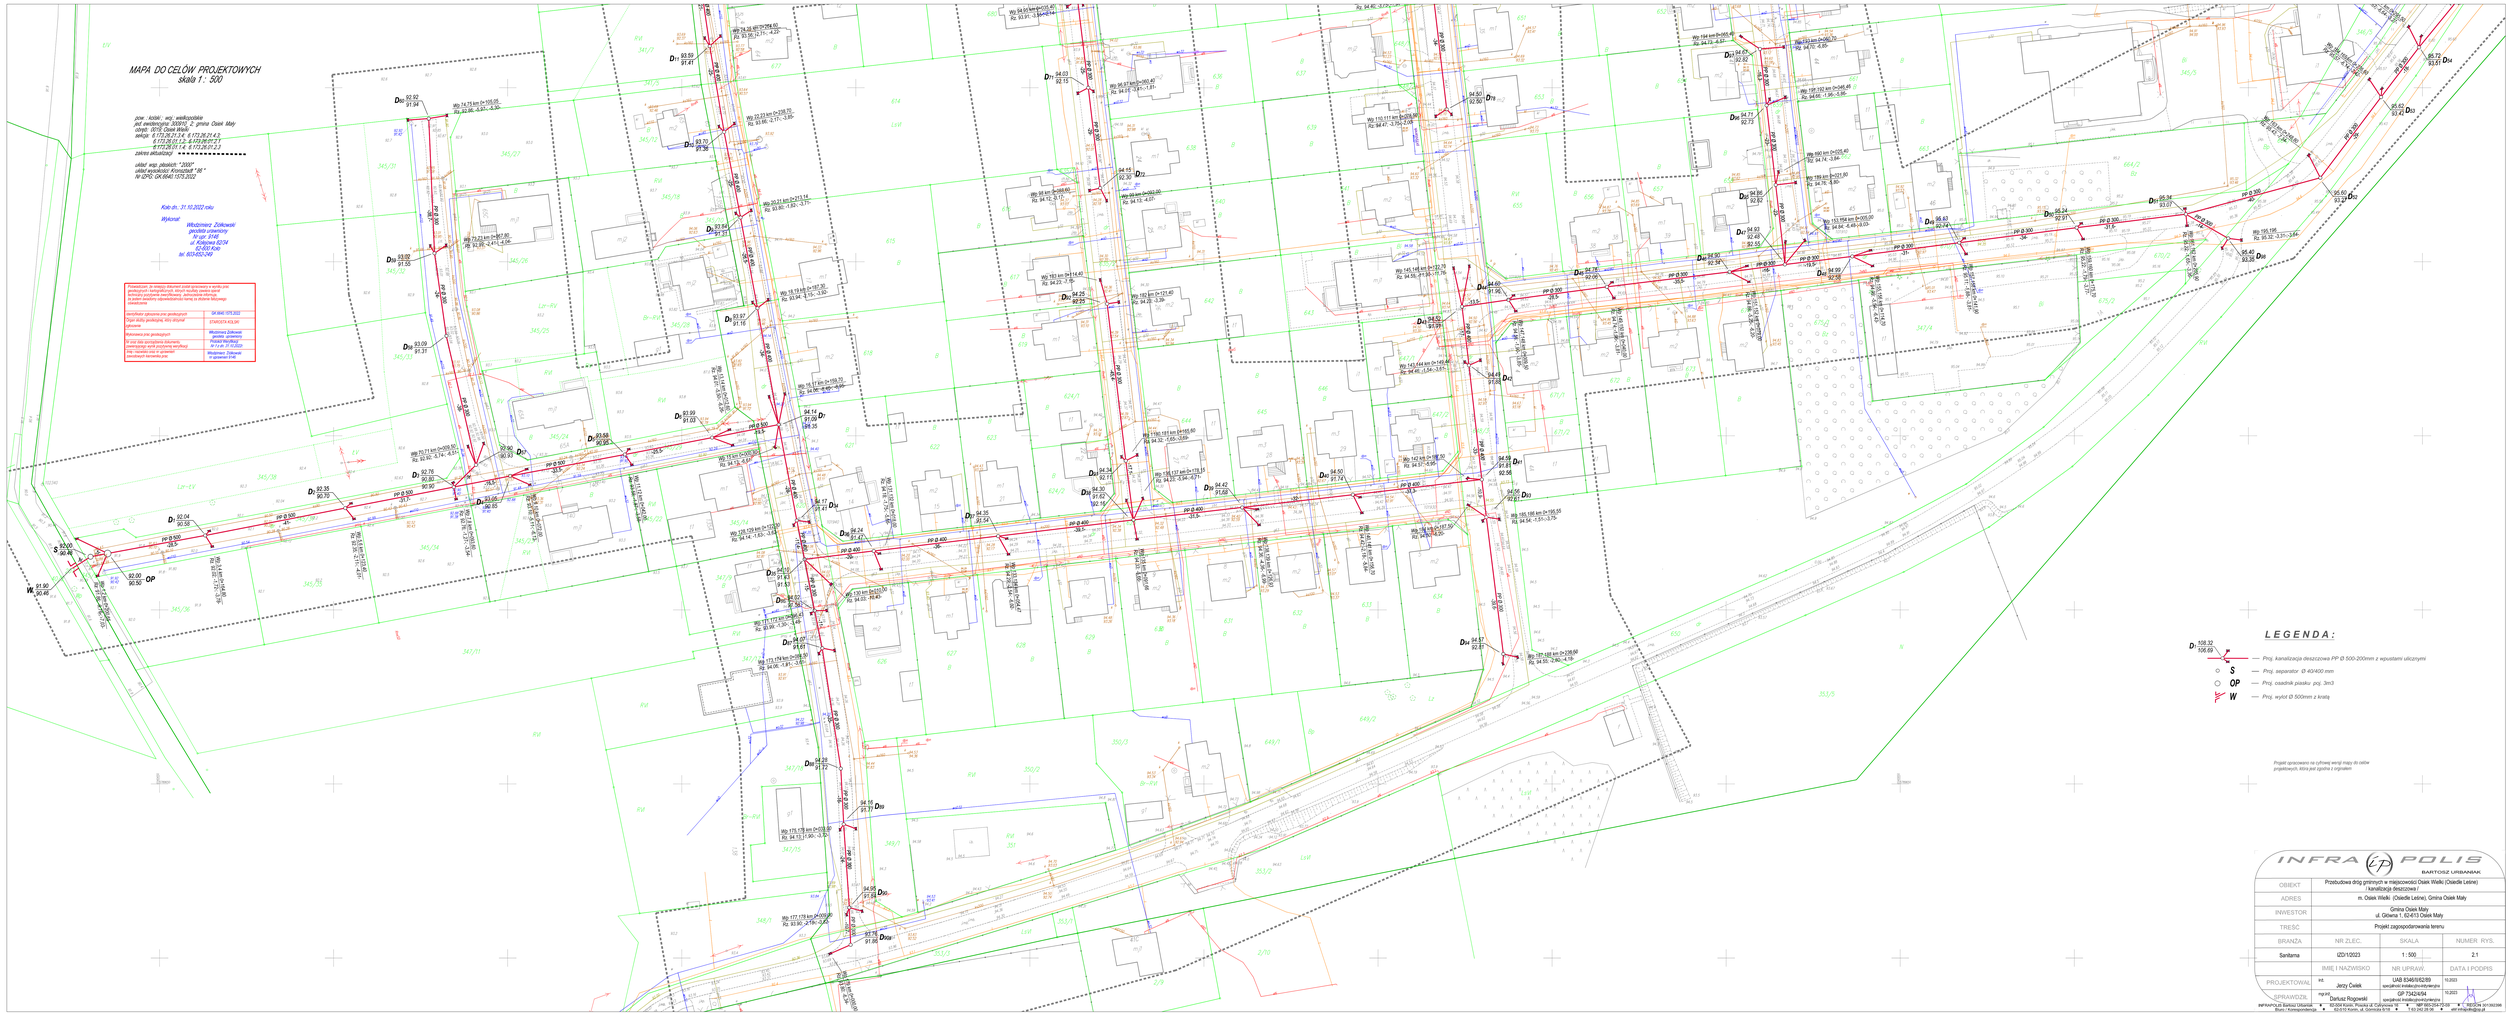
MAPA DO CELÓW PROJEKTOWYCH
skala 1 : 500
jedn. ewidencyjna: 305903_2 gmina Osiek Mały
zakres aktualizacji
układ wsp. płaskich: "2000"
układ wysokości: Kronsztad '86 *
W GPO: GK-0840, 1173.2022
Kob.dn.: 31.10.2022 roku
Wykonał
Włodzimierz Żołkowski
geodeta uprawniony
for-gun. 6146
ul. Kolejowa 6/2/24
tel. 603-052-049
