



OCZYSZCZALNIA ŚCIEKÓW W PIASECZNIE
BUDYNEK PRZERÓBKİ OSADÓW - SCHEMAT KONSTRUKCJI STROPODACHU
SKALA 1:100

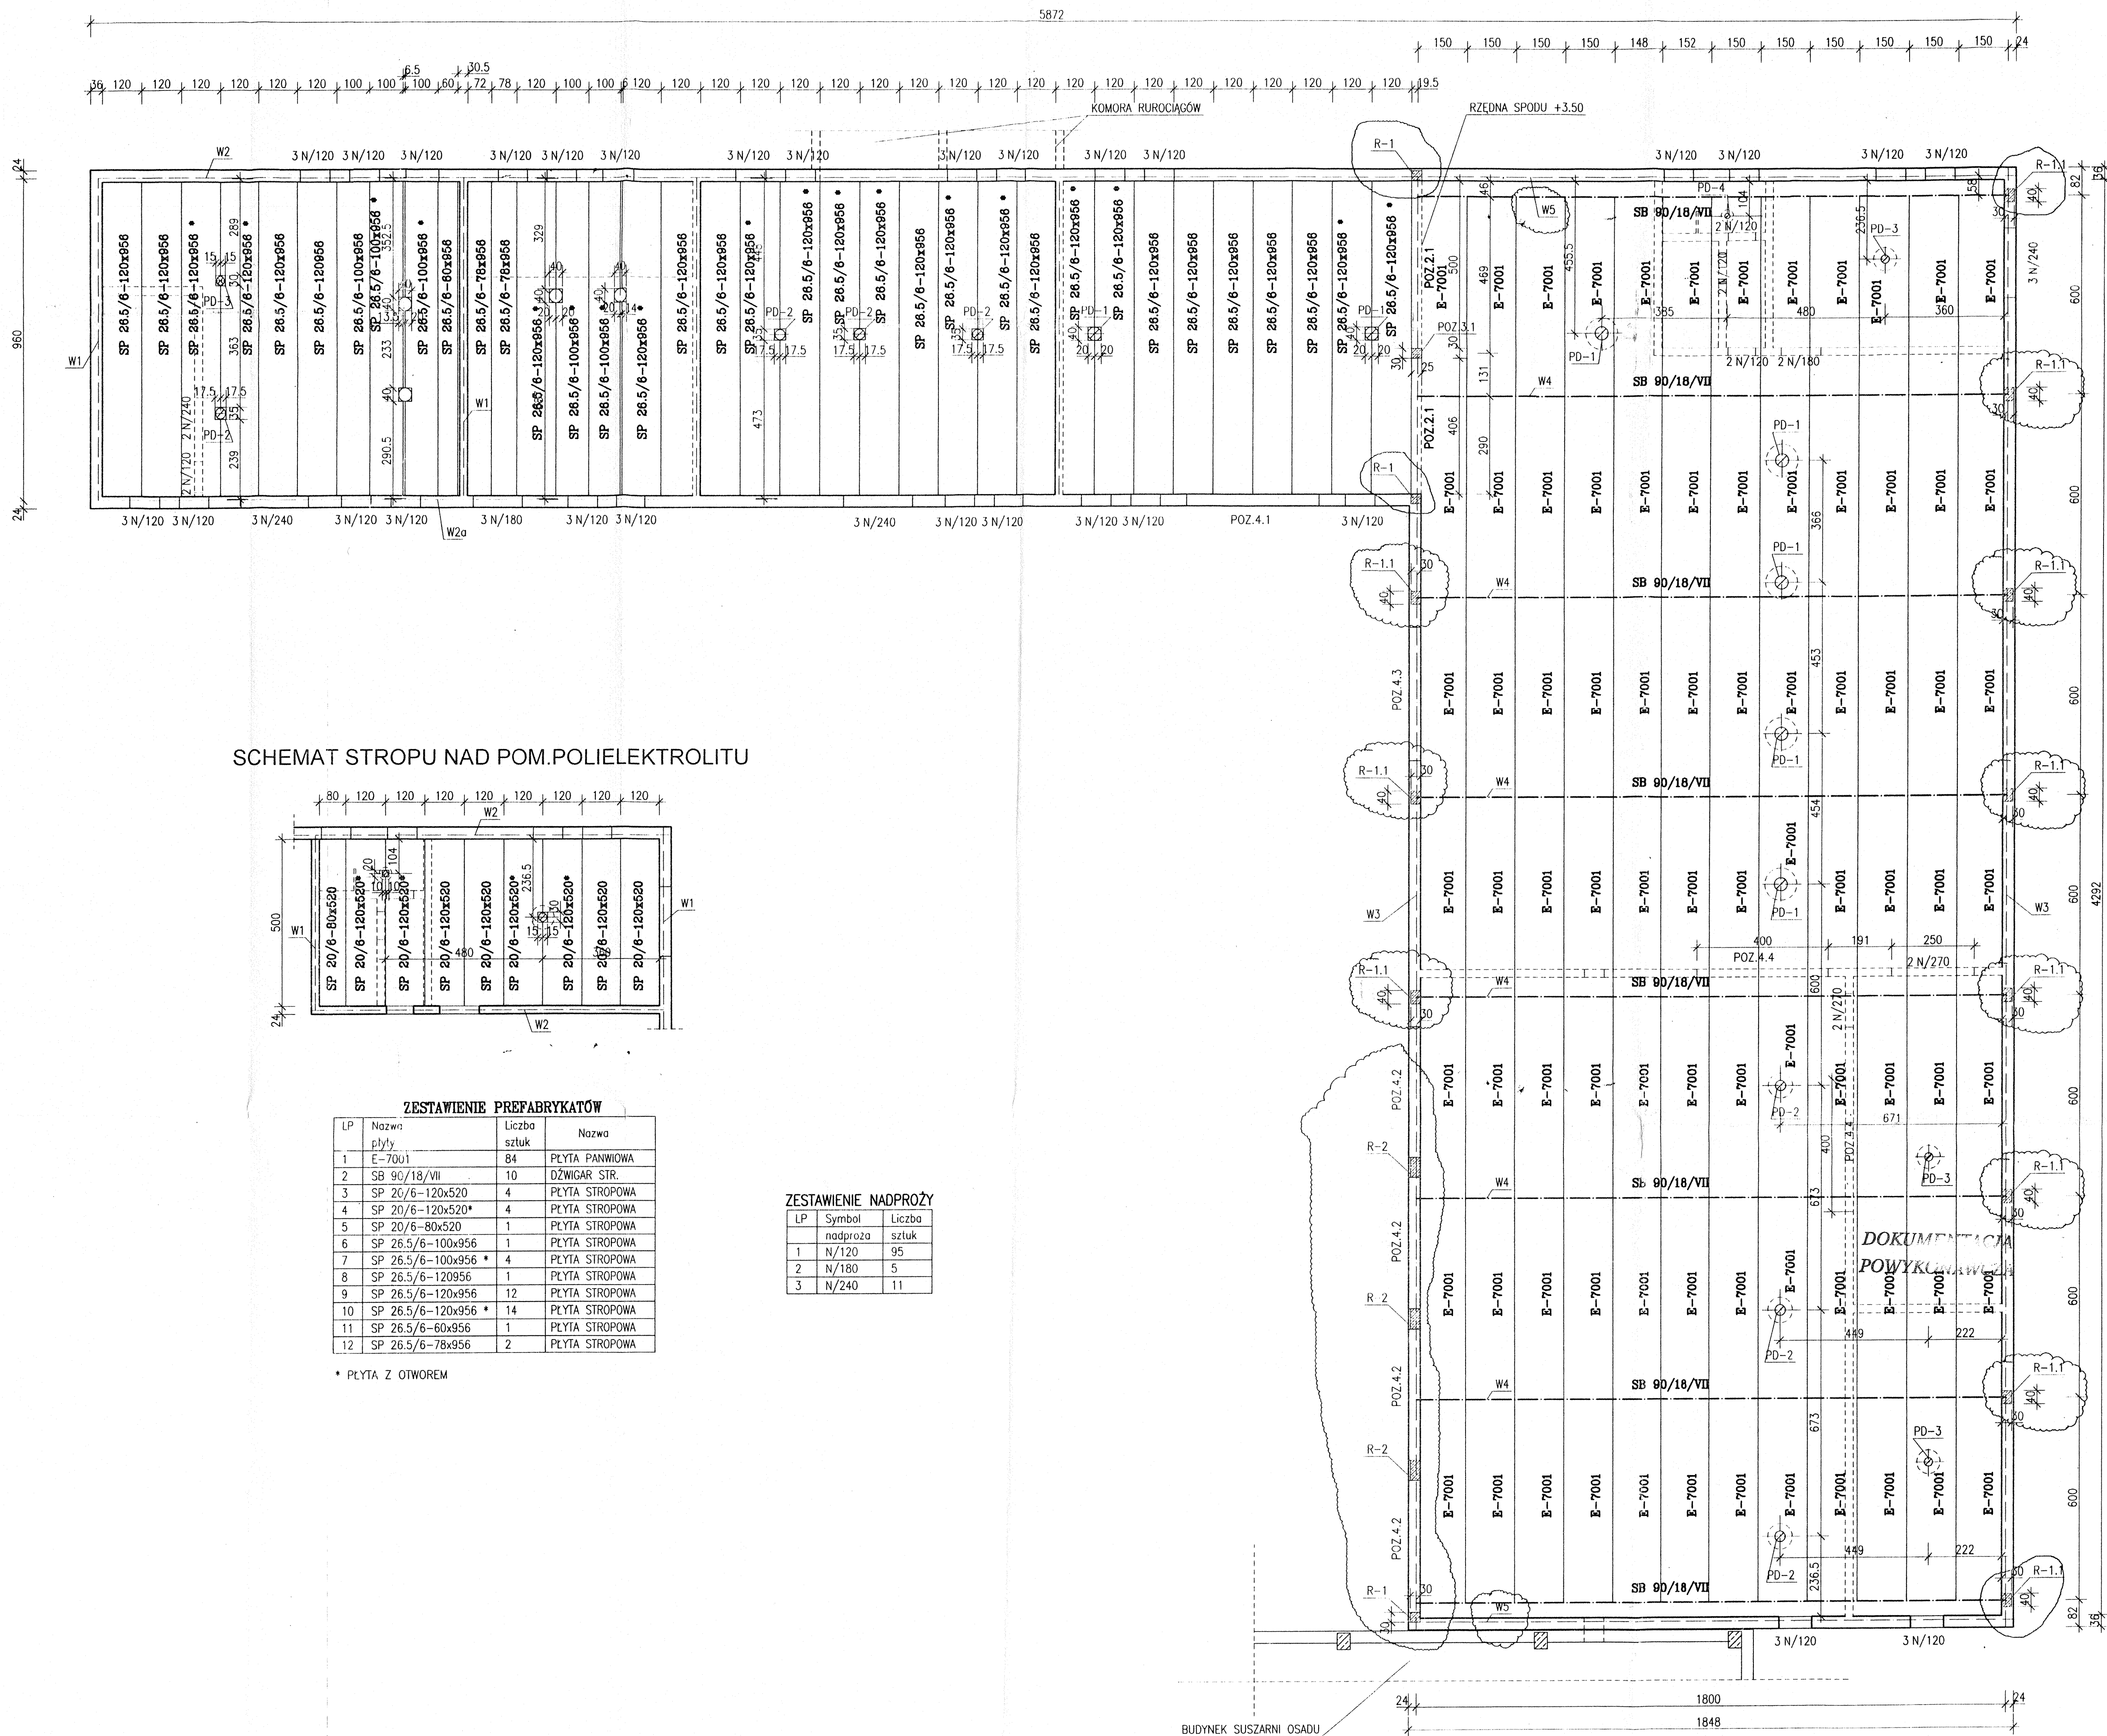

SCHEMAT STROPU NAD POM. POLIELEKTROLITU

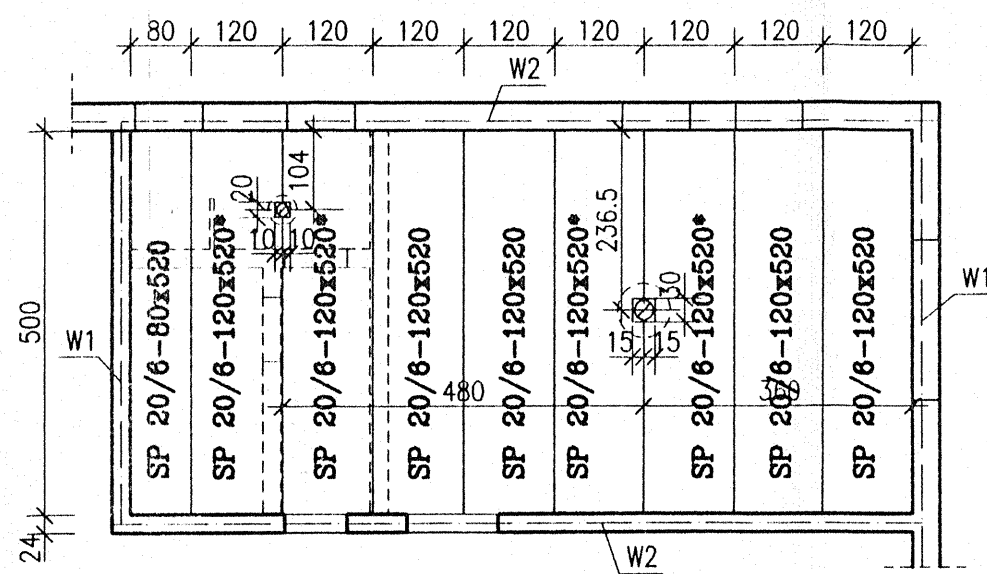

ZESTAWIENIE PREFABRYKATÓW			
LP	Nazwa	Liczba	Nazwa
1	E-7001	84	PLYTA PANNIOWA
2	SB 90/18/VII	10	DZWIGAR STR.
3	SP 20/6-120x520	4	PLYTA STROPOWA
4	SP 20/6-120x520*	4	PLYTA STROPOWA
5	SP 20/6-80x520	1	PLYTA STROPOWA
6	SP 26.5/6-100x956	1	PLYTA STROPOWA
7	SP 26.5/6-100x956 *	4	PLYTA STROPOWA
8	SP 26.5/6-120x956	1	PLYTA STROPOWA
9	SP 26.5/6-120x956	12	PLYTA STROPOWA
10	SP 26.5/6-120x956 *	14	PLYTA STROPOWA
11	SP 26.5/6-60x956	1	PLYTA STROPOWA
12	SP 26.5/6-78x956	2	PLYTA STROPOWA

* PLYTA Z OTWOREM

ZESTAWIENIE NADPROŻY		
LP	Symbol	Liczba
1	N/120	95
2	N/180	5
3	N/240	11

Rys. nr K-2- ZAMIENNY

P.B.P. "EKOSYSTEM" - BIURO PROJEKTÓW w ZIELONEJ GÓRZE			
Objekt: Oczyszczalnia ścieków w Piasecznie			
Adres: Piaseczno ul. Żeromskiego 39			
Przedmiot: BUDYNEK PRZERÓBKİ OSADÓW			
PROJEKT WYKONAWCZY			
Temat rysunku: SCHEMAT KONSTRUKCJI STROPODACHU			
Wykonawcy Opracowania:		Uprawnienia	Data
Autor:		inż. Mirosław Zygmunt	12.2007 r.
Opracował:		tech. bud. Przemysław Chmczyk	12.2007 r.
Gl. Projektant:		mgr inż. Robert Matyjaszek	81/87/ZG 55/90/ZG
Sprawdził:		mgr inż. Dorota Lechnik	GP-7342/1854/94