


A

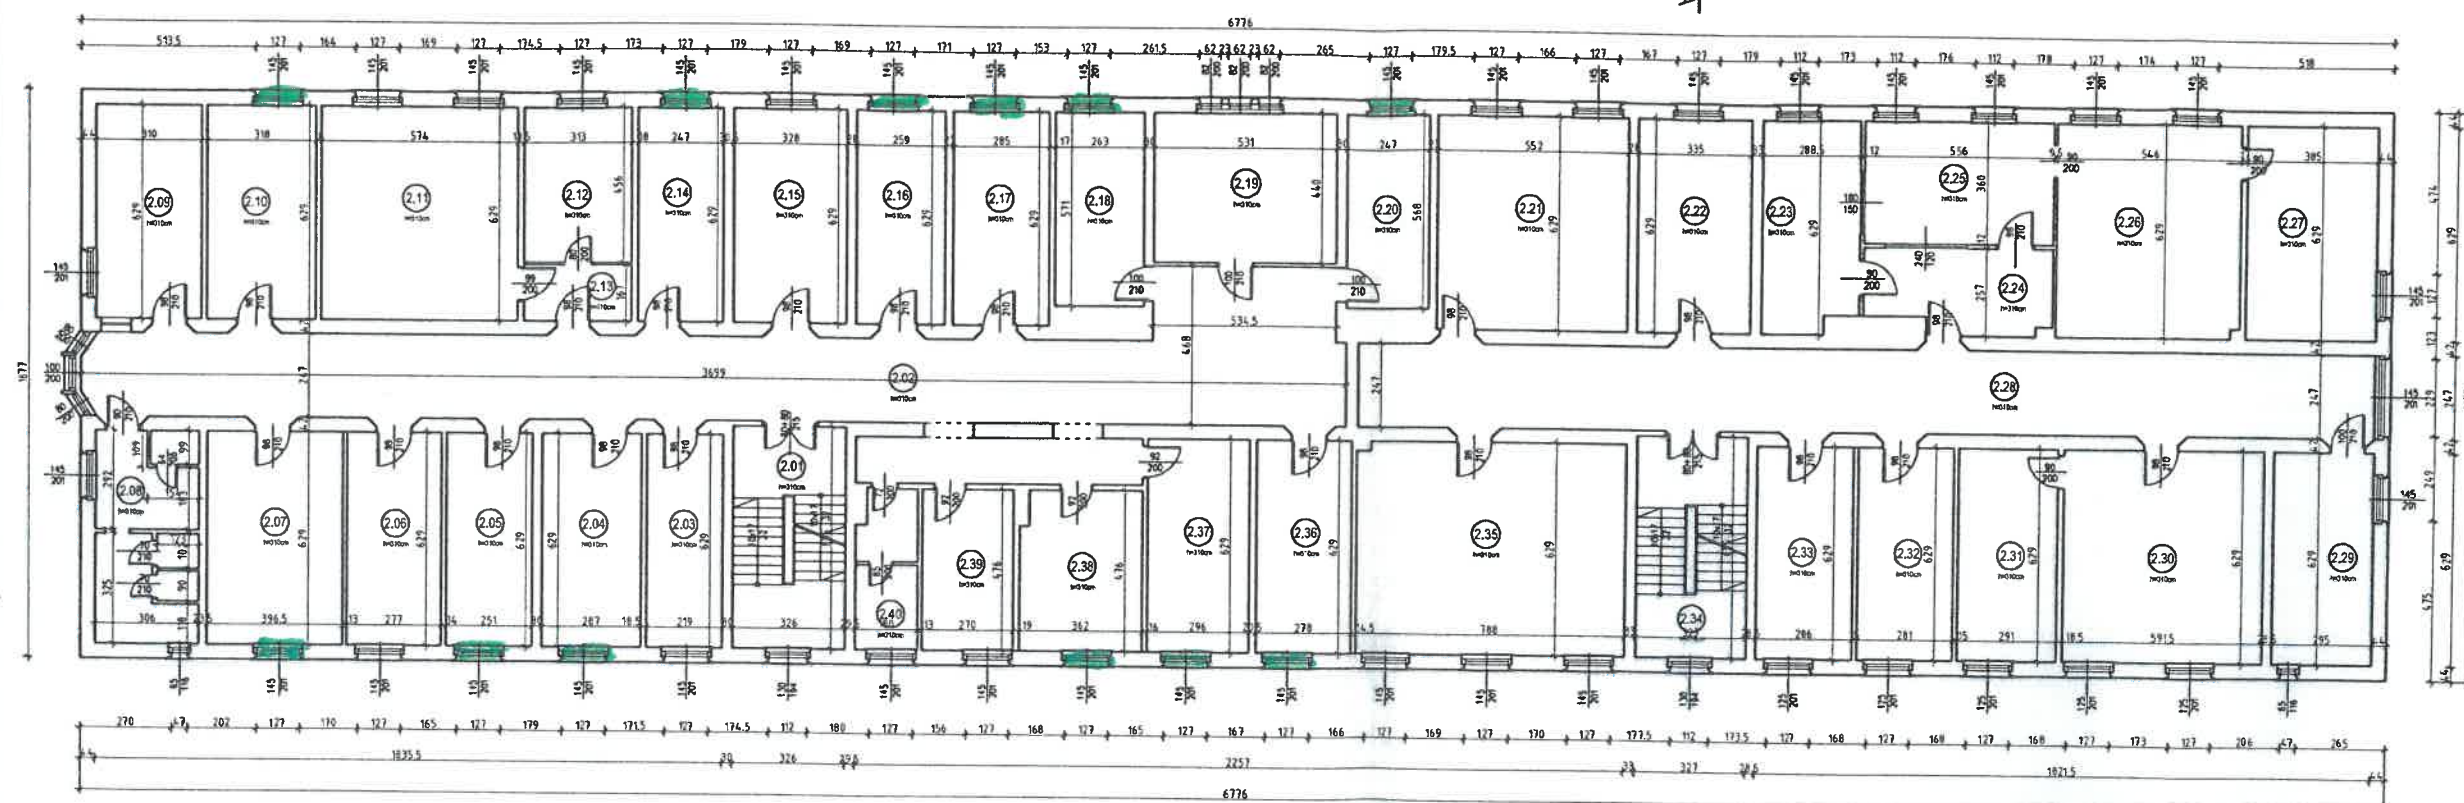

Zastawienie powierzeń II PIĘTRO				
Nr poz.	Nazwa	Powierzchnia [m <sup>2</sup> ]	Wartość	Przebieg

[illegible]

LEGENDA:

**okna** - okna do wymiany