


### Rzut I piętra

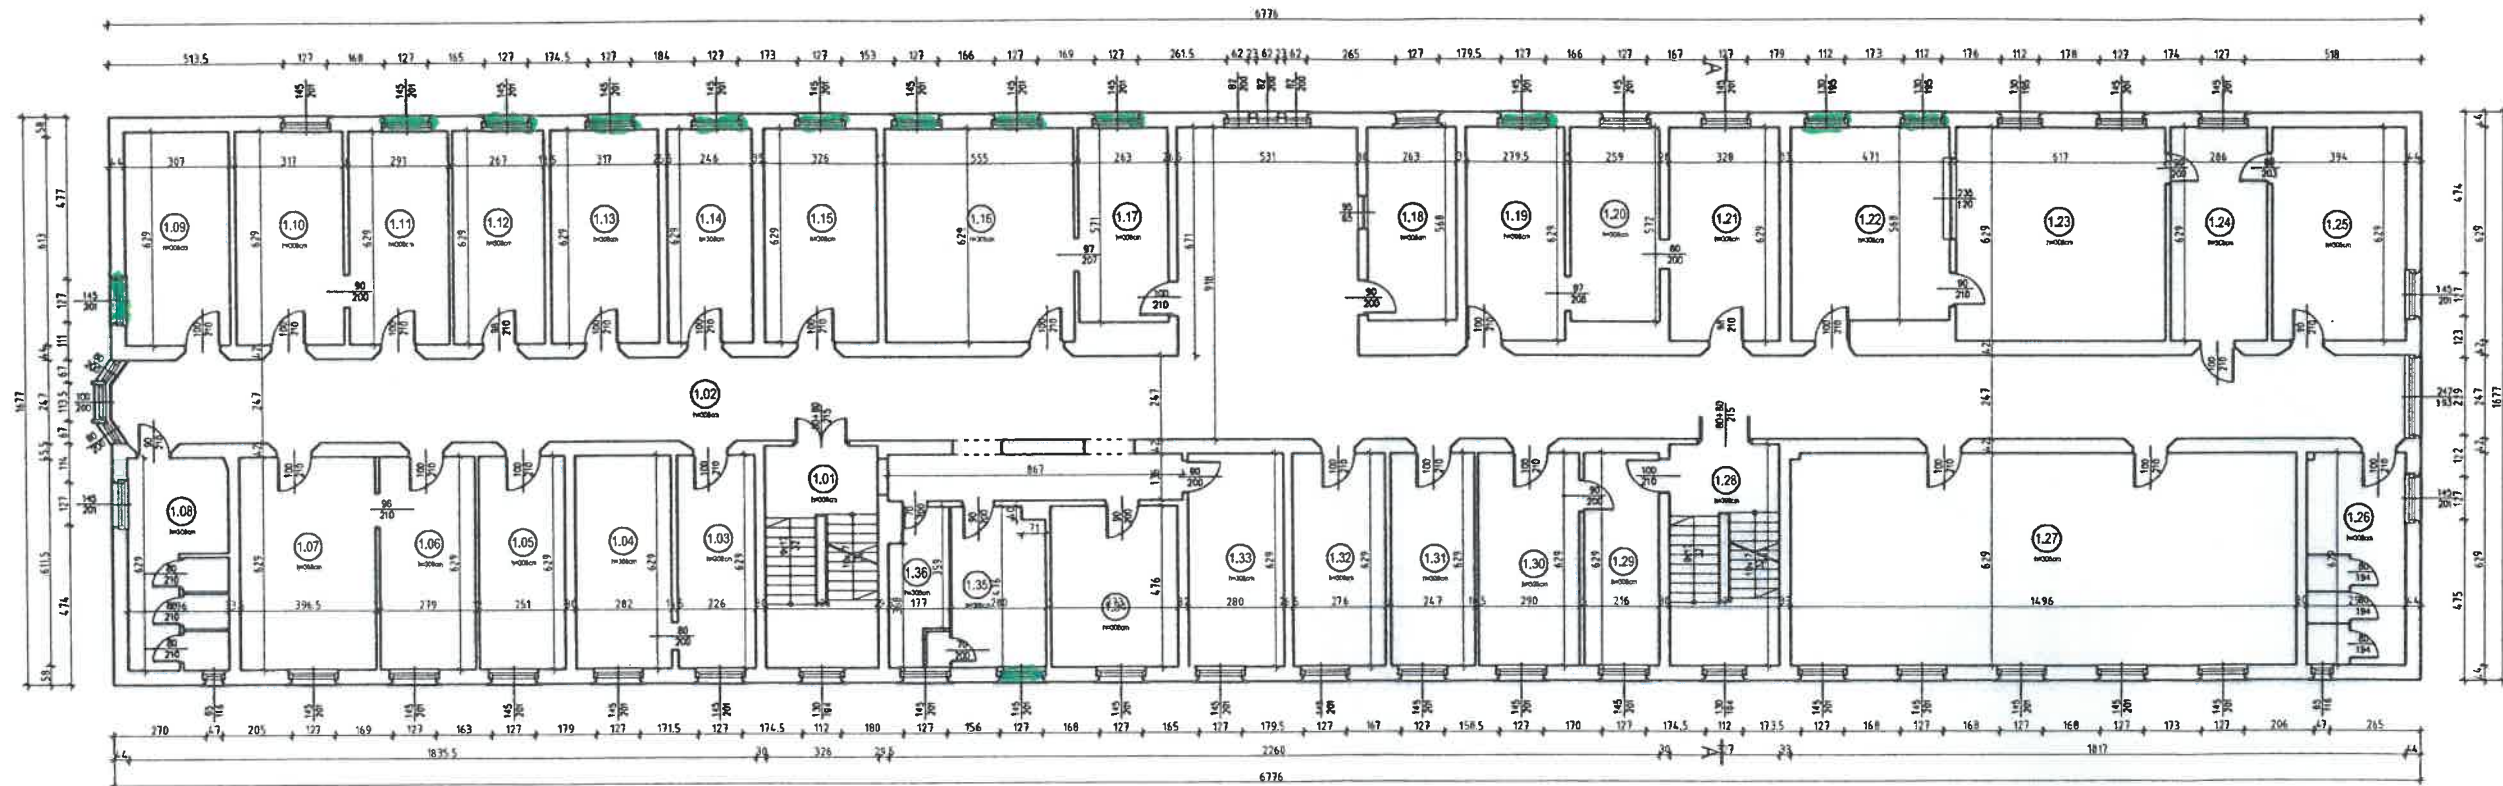



LEGENDA:

**okna** - okna do wymiany