MAPA DO CELÓW PROJEKTOWYCH

skala 1:500

powiat: nowosądecki
gmina: Chełmiec
obręb: Chełmiec
obiekt: działki nr 441/1, 441/2, 441/3, 441/4, 441/5, 441/6, 441/7, 441/8

Mapa powstała jako opracowanie jednostkowe

Układ współrzędnych "2000"
Poziom odniesienia " Kronsztadt"

GEO.6640.4762.2020

USŁUGI GEODEZYJNE
Edward Jankosz
33-300 Nowy Sącz, ul. Naściszowska 20/16
tel. 668 302 969, 18 540 77 30
NIP 734-161-90-69 REGON 122761747

Sporządził: USŁUGI GEODEZYJNE Edward Jankosz geodeta uprawniony - upr. nr 5969
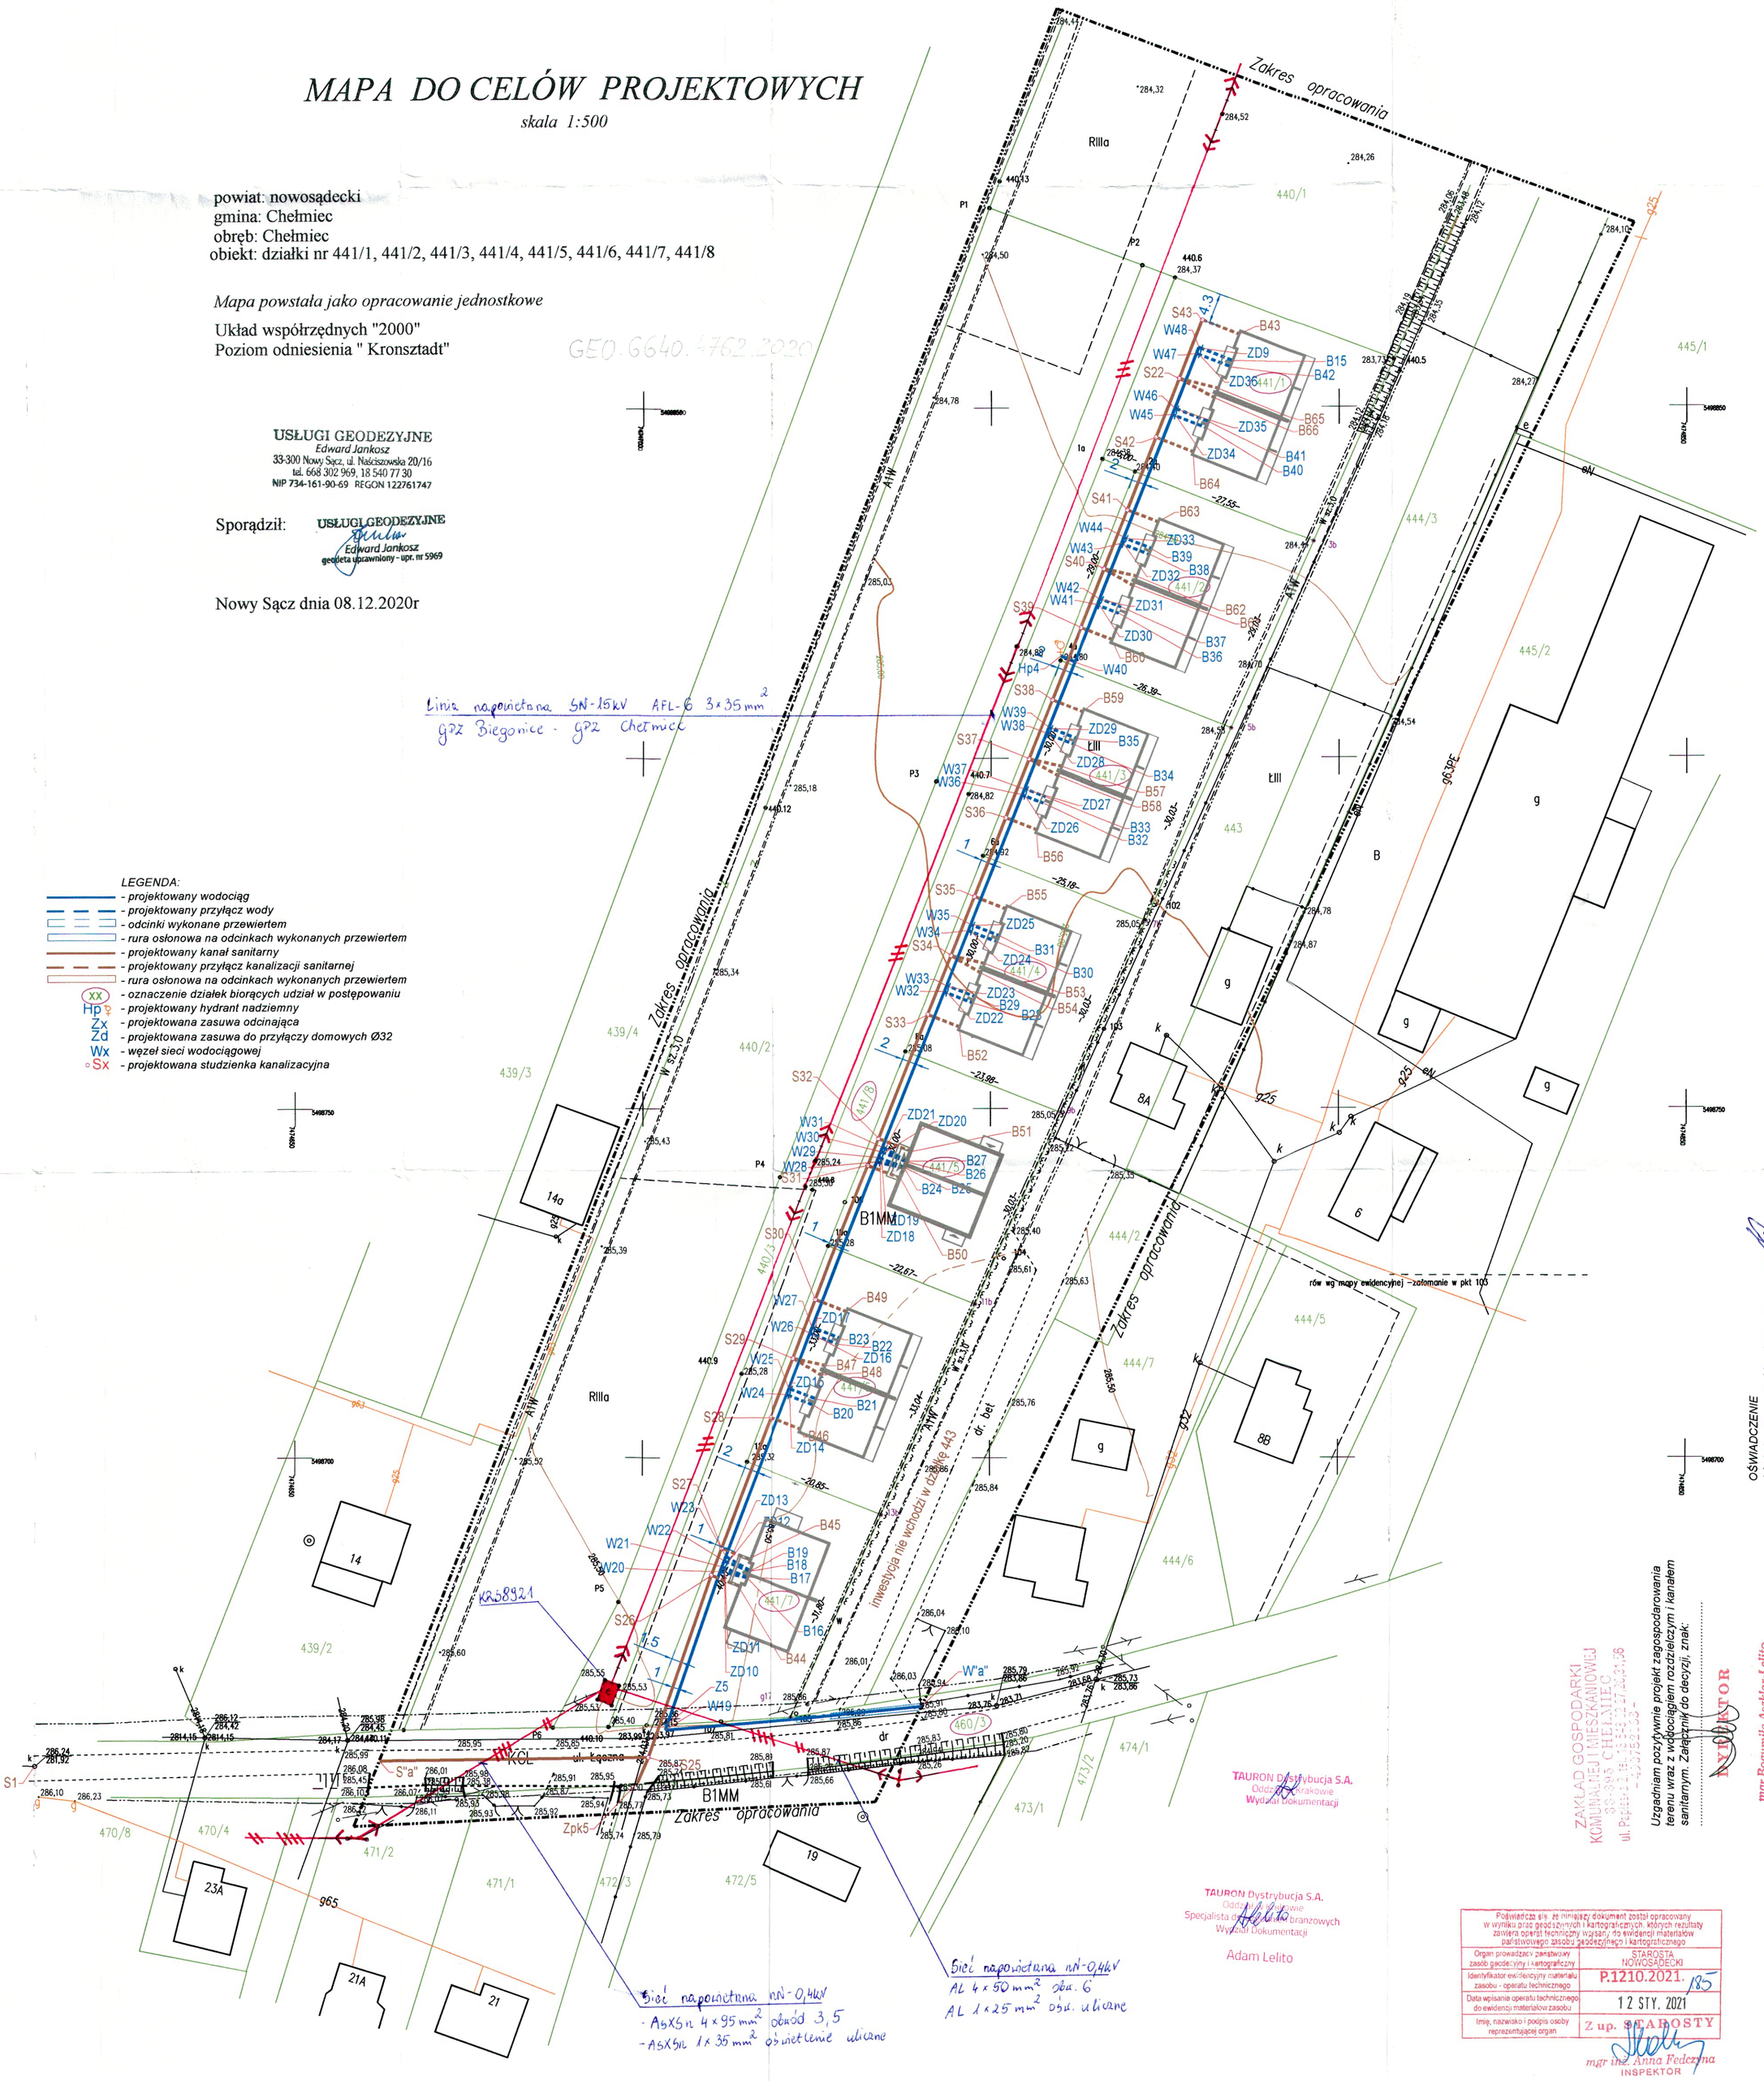
Nowy Sącz dnia 08.12.2020r