


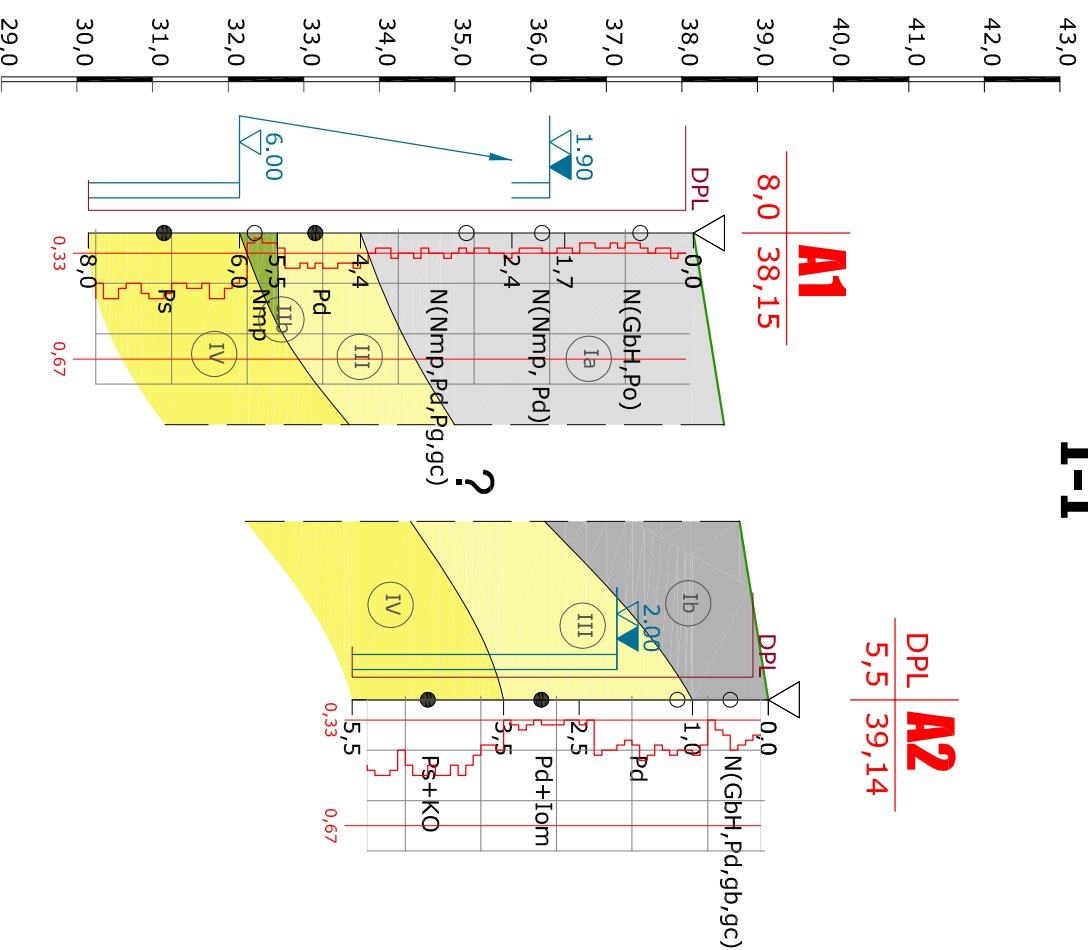


PRZEKRÓJ GEOTECHNICZNY I-I




Odstęłość [m]: 195,2

PRZEKRÓJ GEOTECHNICZNY II-II

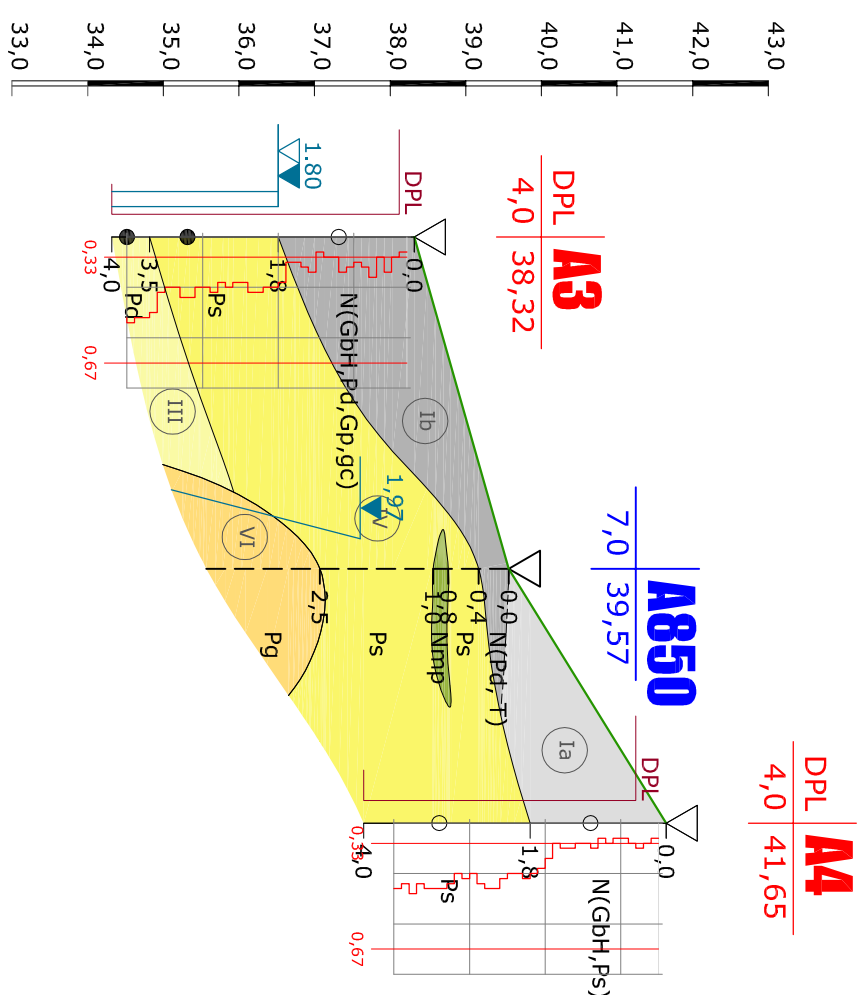

Odstęłość [m]: 109,7 84,15

PRZEKRÓJ GEOTECHNICZNY III-III

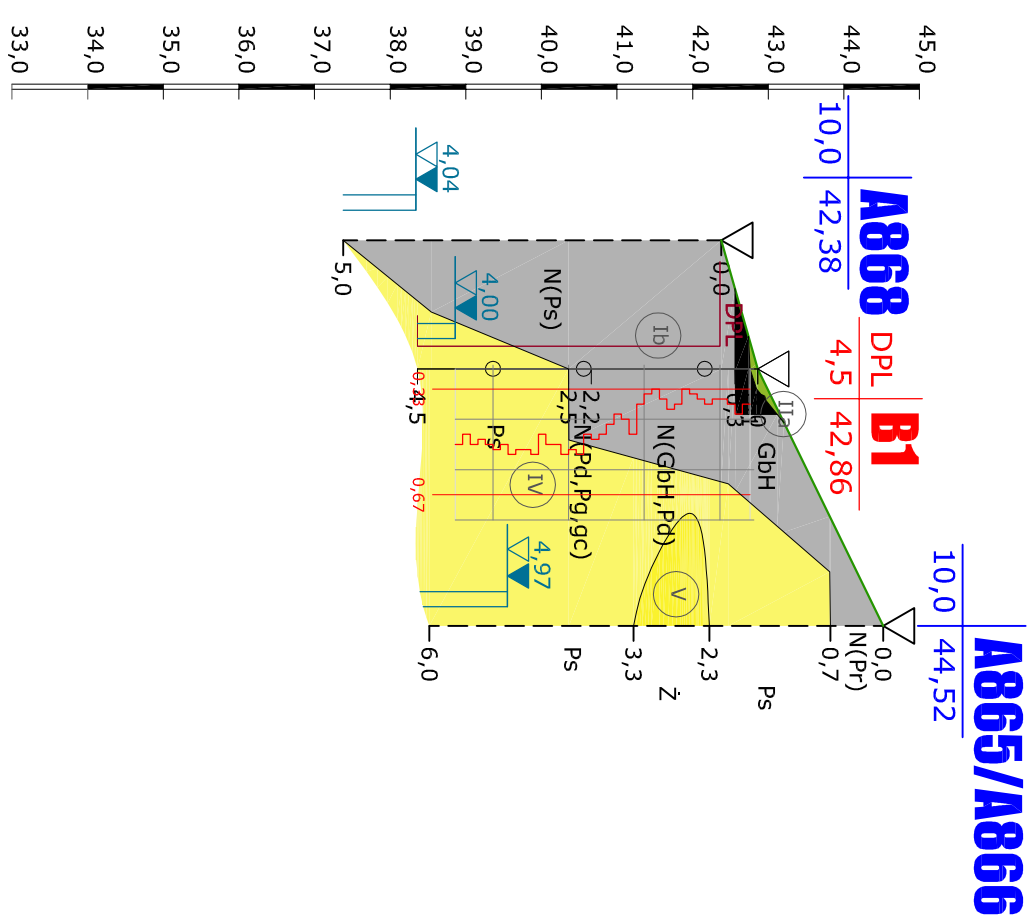

Odstęłość [m]: 42,5 85,0

OBJAŚNIENIA:

A1 8,0 | 38,15

- profil wykonanego otworu

A850 7,0 | 39,57

- profil otworu archiwalnego



PRZEDSIĘBIORSTWO GEOTECHNICZNO-KONSULTINGOWE
GEOTECH Sp. z o.o.
 UL. KARTUSKA 15
 85-383 BYDGOSZCZ

tel/fax (052) 3796774 0602636790 telefon (052) 3796862 e-mail: geotech@geotech.com.pl
 NIP 554-030-81-06 REGON 008004517 KRS nr 0000226657 http://www.geotech.com.pl

Geotechniczne warunki podstawienia

Zamawiający: Energoeksport Sp. z o.o.
 ul. Karłowicza 11A; 40-145 Katowice
 mjr Paulina Wesolowska

Temat: Geotechniczne warunki podstawienia
 Nr. opracowania: 29571/2017
 01
 Treść rysunku: Przekroje geotechniczne od I-I do III-III. Skala 1:100/ 2 500.

Data: marzec 2017