


KOCIOL NR 2

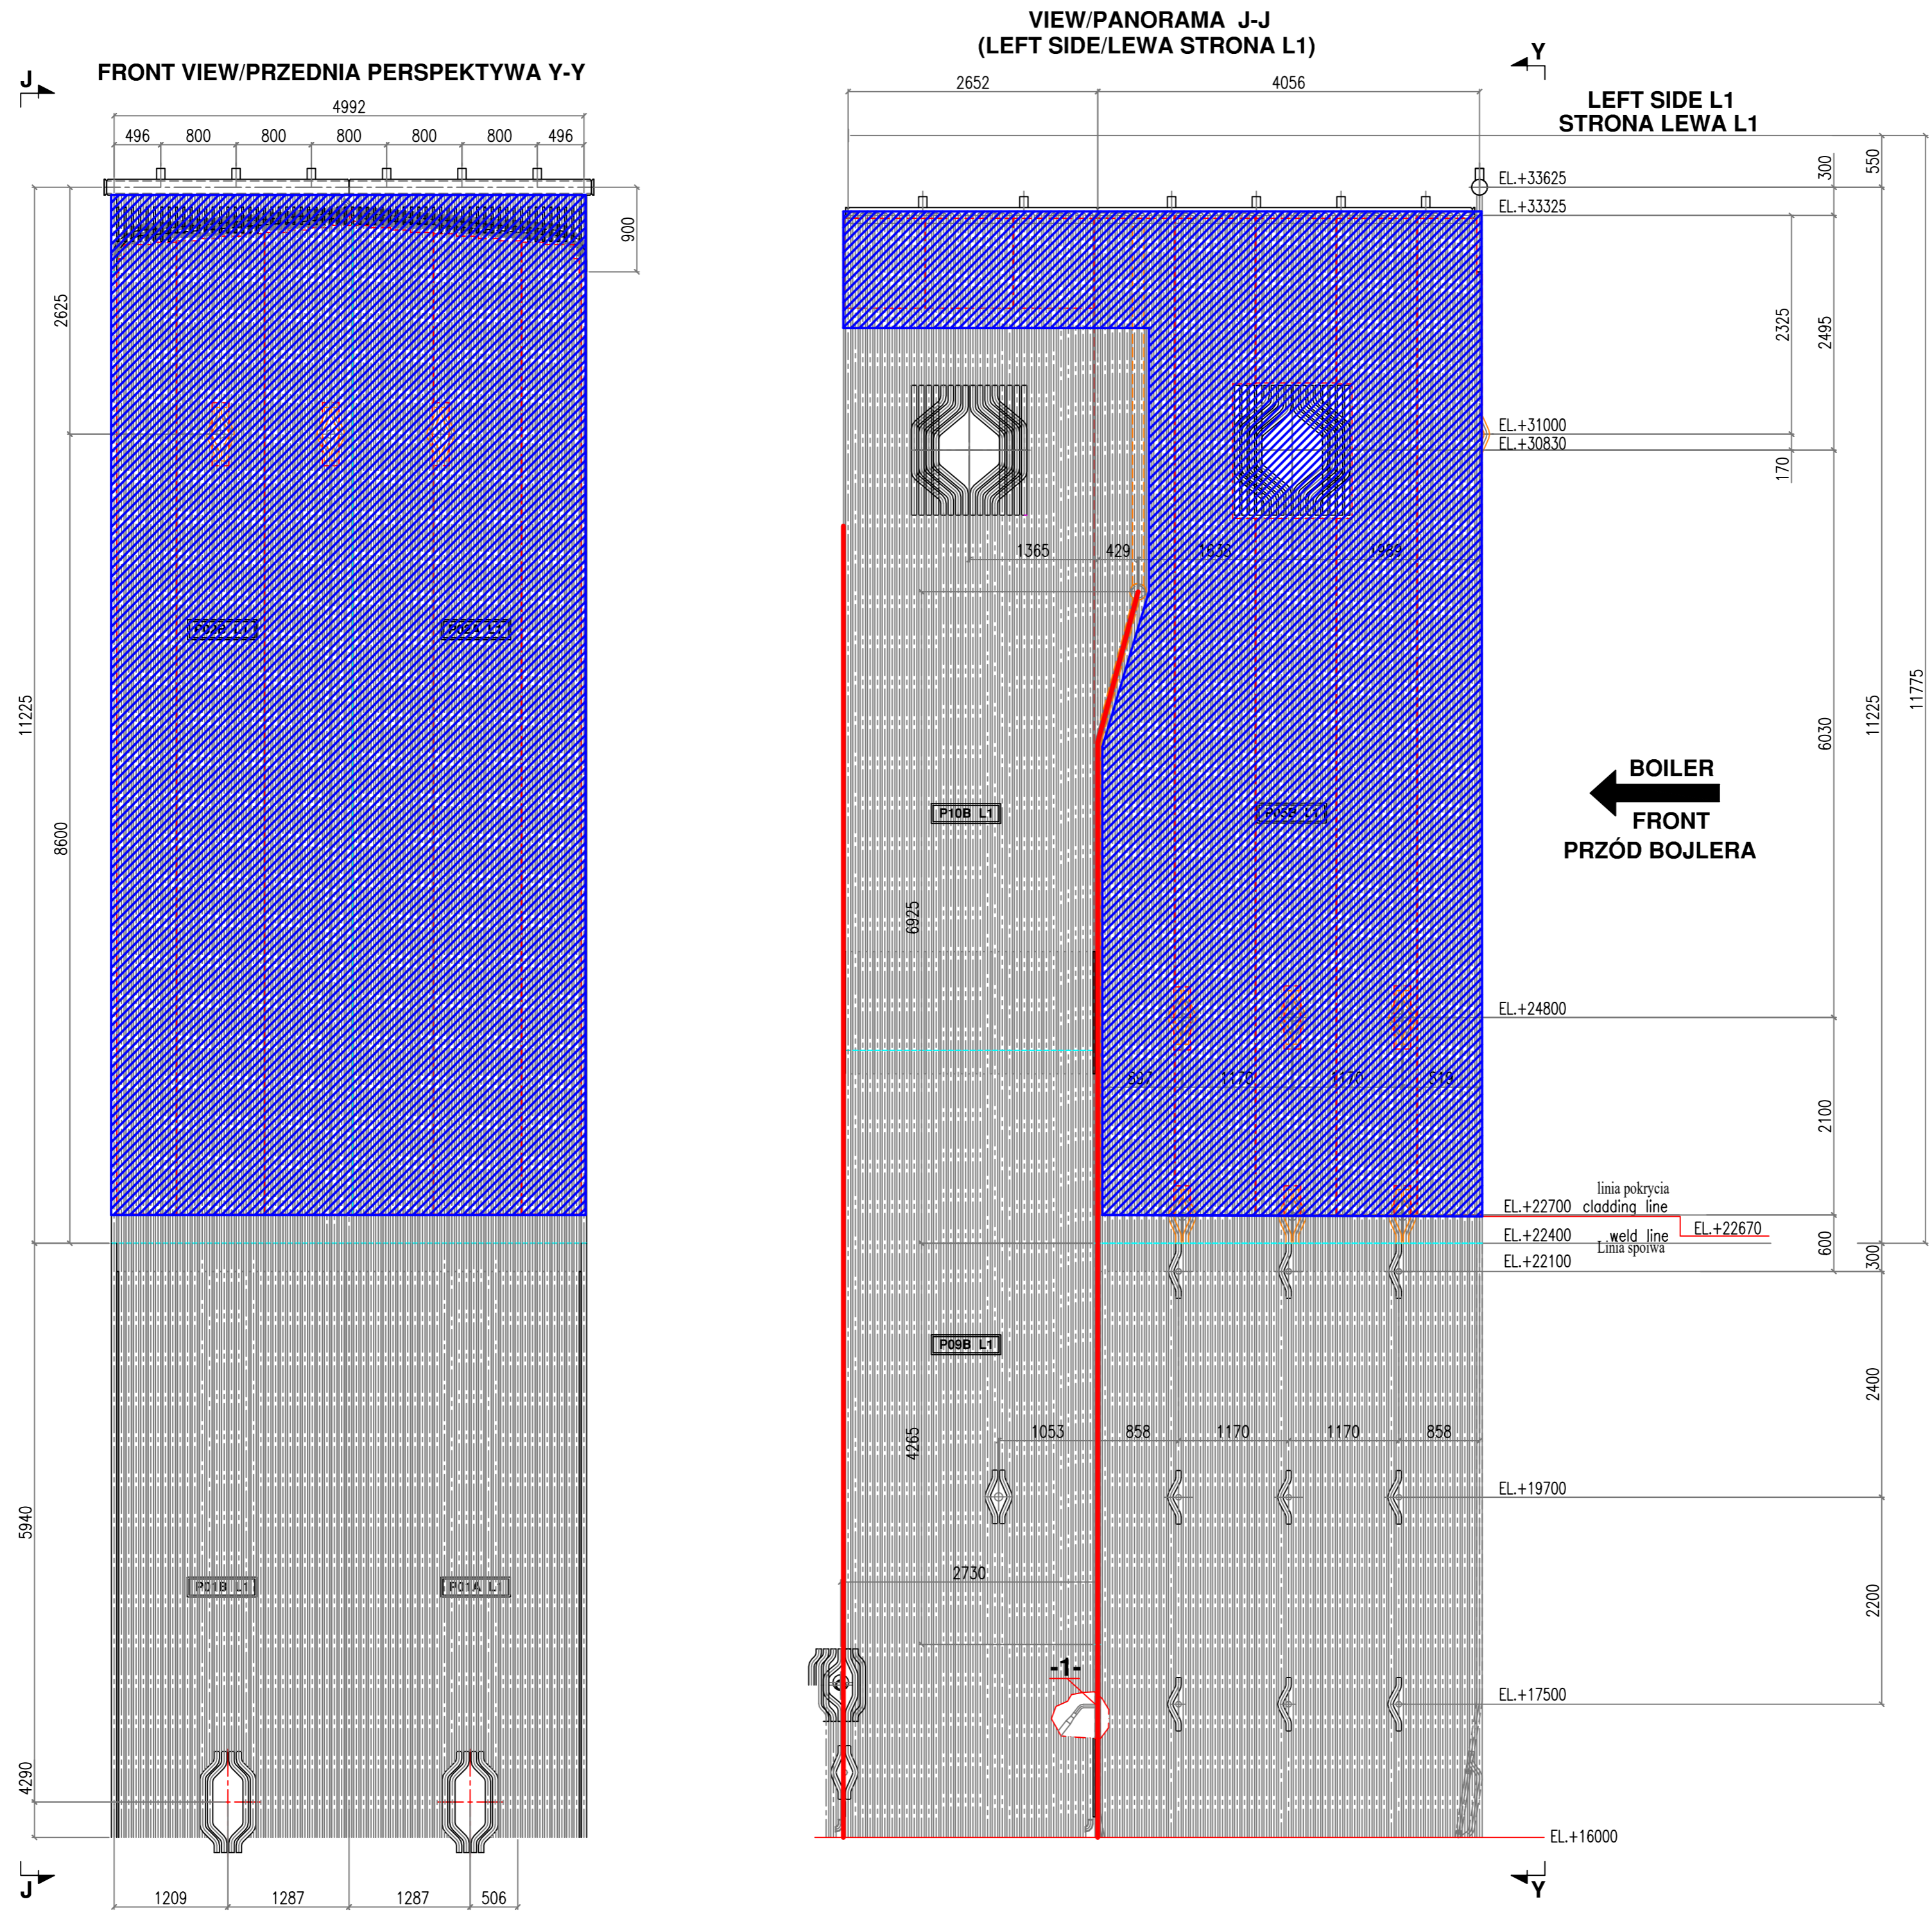

— INCONEL 625
 — BRAK POKRYCIA